

Grundkarta
över
NORDANÅ 1:9 m.fl
i Alfita socken, Övanåkers kommun och
Gävleborgs län
upprättad genom utdrag ur primärkartan över
Alfita samhälle år 1977 av
Börje Norberg
Börje Norberg
Ingenjör

Skala 1:1000

För grundkartan gäller
Koordinatsystem 2.5 gon W 1938
Höjdsystem Rikets (1900)
Standardklass II
Fastighetsredovisningen hänför sig till

**FÖRSLAG TILL STADSPLAN
FÖR NORDANÅ 1:9 (NORDANÅ IIa)
ALFTA SAMHÄLLE
ÖVANÅKERS KOMMUN
GÄVLEBORGS LÄN
UPPRÄTTAD 1977.12.16 rev 1978.08.21**

Sixten Bladh
Sixten Bladh
bladhs arkitektkontor ab Tord Lundberg

GRUNDKARTA

- TRAKTGRÄNS
- KVARTERS- ELLER OMRÅDESGRÄNS TILLIKA FASTIG- HETSGRÄNS
- - - GRÄNS FÖR FASTIGHET, SAMFÄLLT OMRÅDE ELLER SAMJELOTT
- ☒ BOSTADSHUS RESPEKTIVE UTHUS
- ~ NIVÅKURVOR
- 1:9 REGISTERNUMMER FÖR FASTIGHET
- + RUTNATS PUNKT

STADSPLANEKARTA

- A. GRÄNSBETECKNINGAR**
- STADSPLANEGRÄNS, LINJE BELÄGEN 3 METER UTAN- FÖR DET OMRÅDE LINJEN AVSER
 - - - OMRÅDESGRÄNS
 - - - BESTÄMMESEGRÄNS
- B OMRÅDESBETECKNINGAR**
- ALLMÄN PLATS**
- ☐ GATA
 - ▨ PARK ELLER PLANTERING
- BYGGNADSKVARTER**
- B BOSTÄDER
 - Bg GARAGE
- C ÖVRIGA BETECKNINGAR**
- ☒ MARK SOM INTE FÅR BEBYGGAS
 - + + + + MARK FÖR UTHUS O.D.YL.
 - u LEDNINGSOMRÅDE
 - +00 GÄLLANDE GATUHÖJD
 - +00 GATUHÖJD
 - 000 BYGGNADSYTA I KVADRATMETER
 - 000 VANINGSYTA I "
 - I,II,III ANTAL VANINGAR
 - ← - - - → UTFARTSFÖRBUD MED STÄNGSELSKYLDIGHET, TVÄR- STRECK MED PIL MARKERAR FÖRBUDETS SLUT.
 - ⋯ GRÄNSLINJER EJ AVSEDDA ATT FASTSTÄLLAS

Tillhör kommunfullmäktiges beslut
1978-08-28 § 113

Lars Hansson
Lars Hansson
Ordförande

VÄSTANÅ
1:8
Genom beslut 1979-01-19, som jämlikt 150 § 3 st byggnadslagen vunnit laga kraft, har länsstyrelsen i Gävleborgs län fastställt på denna karta angiven stadsplan.

Hans Beskow
Hans Beskow

x = 6804 100

x = 6804 000


x = 6803 900

x = 6803 800


x = 6803 700

y = 1513 000

y = 1513 100

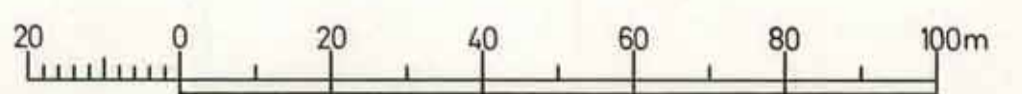

SKALA 1:1000

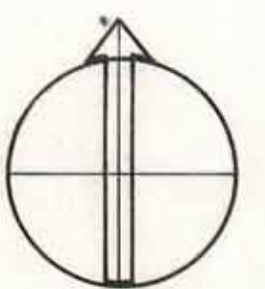

A 29 1979:1005

A 29 1979:1005

A 29 1979:1005