

# DEL AV KYRKBYN 19:2 OCH 77:1 M.FL. I ALFTA

OVANÅKERS KOMMUN  
GÄVLEBORGS LÄN

FÖRSLAG TILL BYGGNADSPLAN

UPPRÄTTAD I GÄVLE 1982-05-01 REV. 1982.06.18

JAN THURFJELL ARKITEKTKONTOR AB

PER-LENNART BÉRGREN ARK.SAR

## BETECKNINGAR

### GRUNDKARTA

- FASTIGHETSGRÄNS
- BYGGNADER
- VÄG
- DIKE
- NIVÅKURVOR
- VATTEN- OCH AVLOPPSLEDNING
- REGISTERNUMMER FÖR FASTIGHET
- POLYGONPUNKT
- RUTNÄTSPUNKT

### BYGGNADSPANEKARTA

#### A. GRÄNSBETECKNINGAR

- BYGGNADSPANEGRÄNS
- OMRÅDESGRÄNS
- BESTÄMMELSEGRÄNS

#### B. OMRÅDESBETECKNINGAR

##### ALLMÄN PLATS

- VÄG ELLER ÖPPEN PLATS
- PARK ELLER PLANTERING

##### BYGGNADSKVARTER

- B BOSTÄDER

##### SPECIALOMRÅDE

- EI HÖGSPÄNNINGSLEDNING

#### C. ÖVRIGA BETECKNINGAR AVSEDDA ATT FASTSTÄLLAS

- MARK SOM INTE FÅR BEBYGGAS

- F FRISTÅENDE HUS
- I ANTAL VÅNINGAR

- UTFARTSFÖRBUD, TVÄRSTRECK MED PIL MARKERAR FÖRBUDETS SLUT.

#### D. ILLUSTRATIONER OCH HÄNVISNINGAR


- ILLUSTRATIONSLINJER

Tillhör kommunfullmäktiges beslut  
§ 119, 1982-09-27

*Lars Hansson*  
Lars Hansson  
Ordförande

Genom beslut den 13 januari 1983,  
som jämlikt 150 § 3 st byggnads-  
lagen vunnit laga kraft, har  
länsstyrelsen i Gävleborgs län  
fastställt på denna karta angiven  
byggnadsplan.

*Lars-Ake Forsström*  
Lars-Ake Forsström

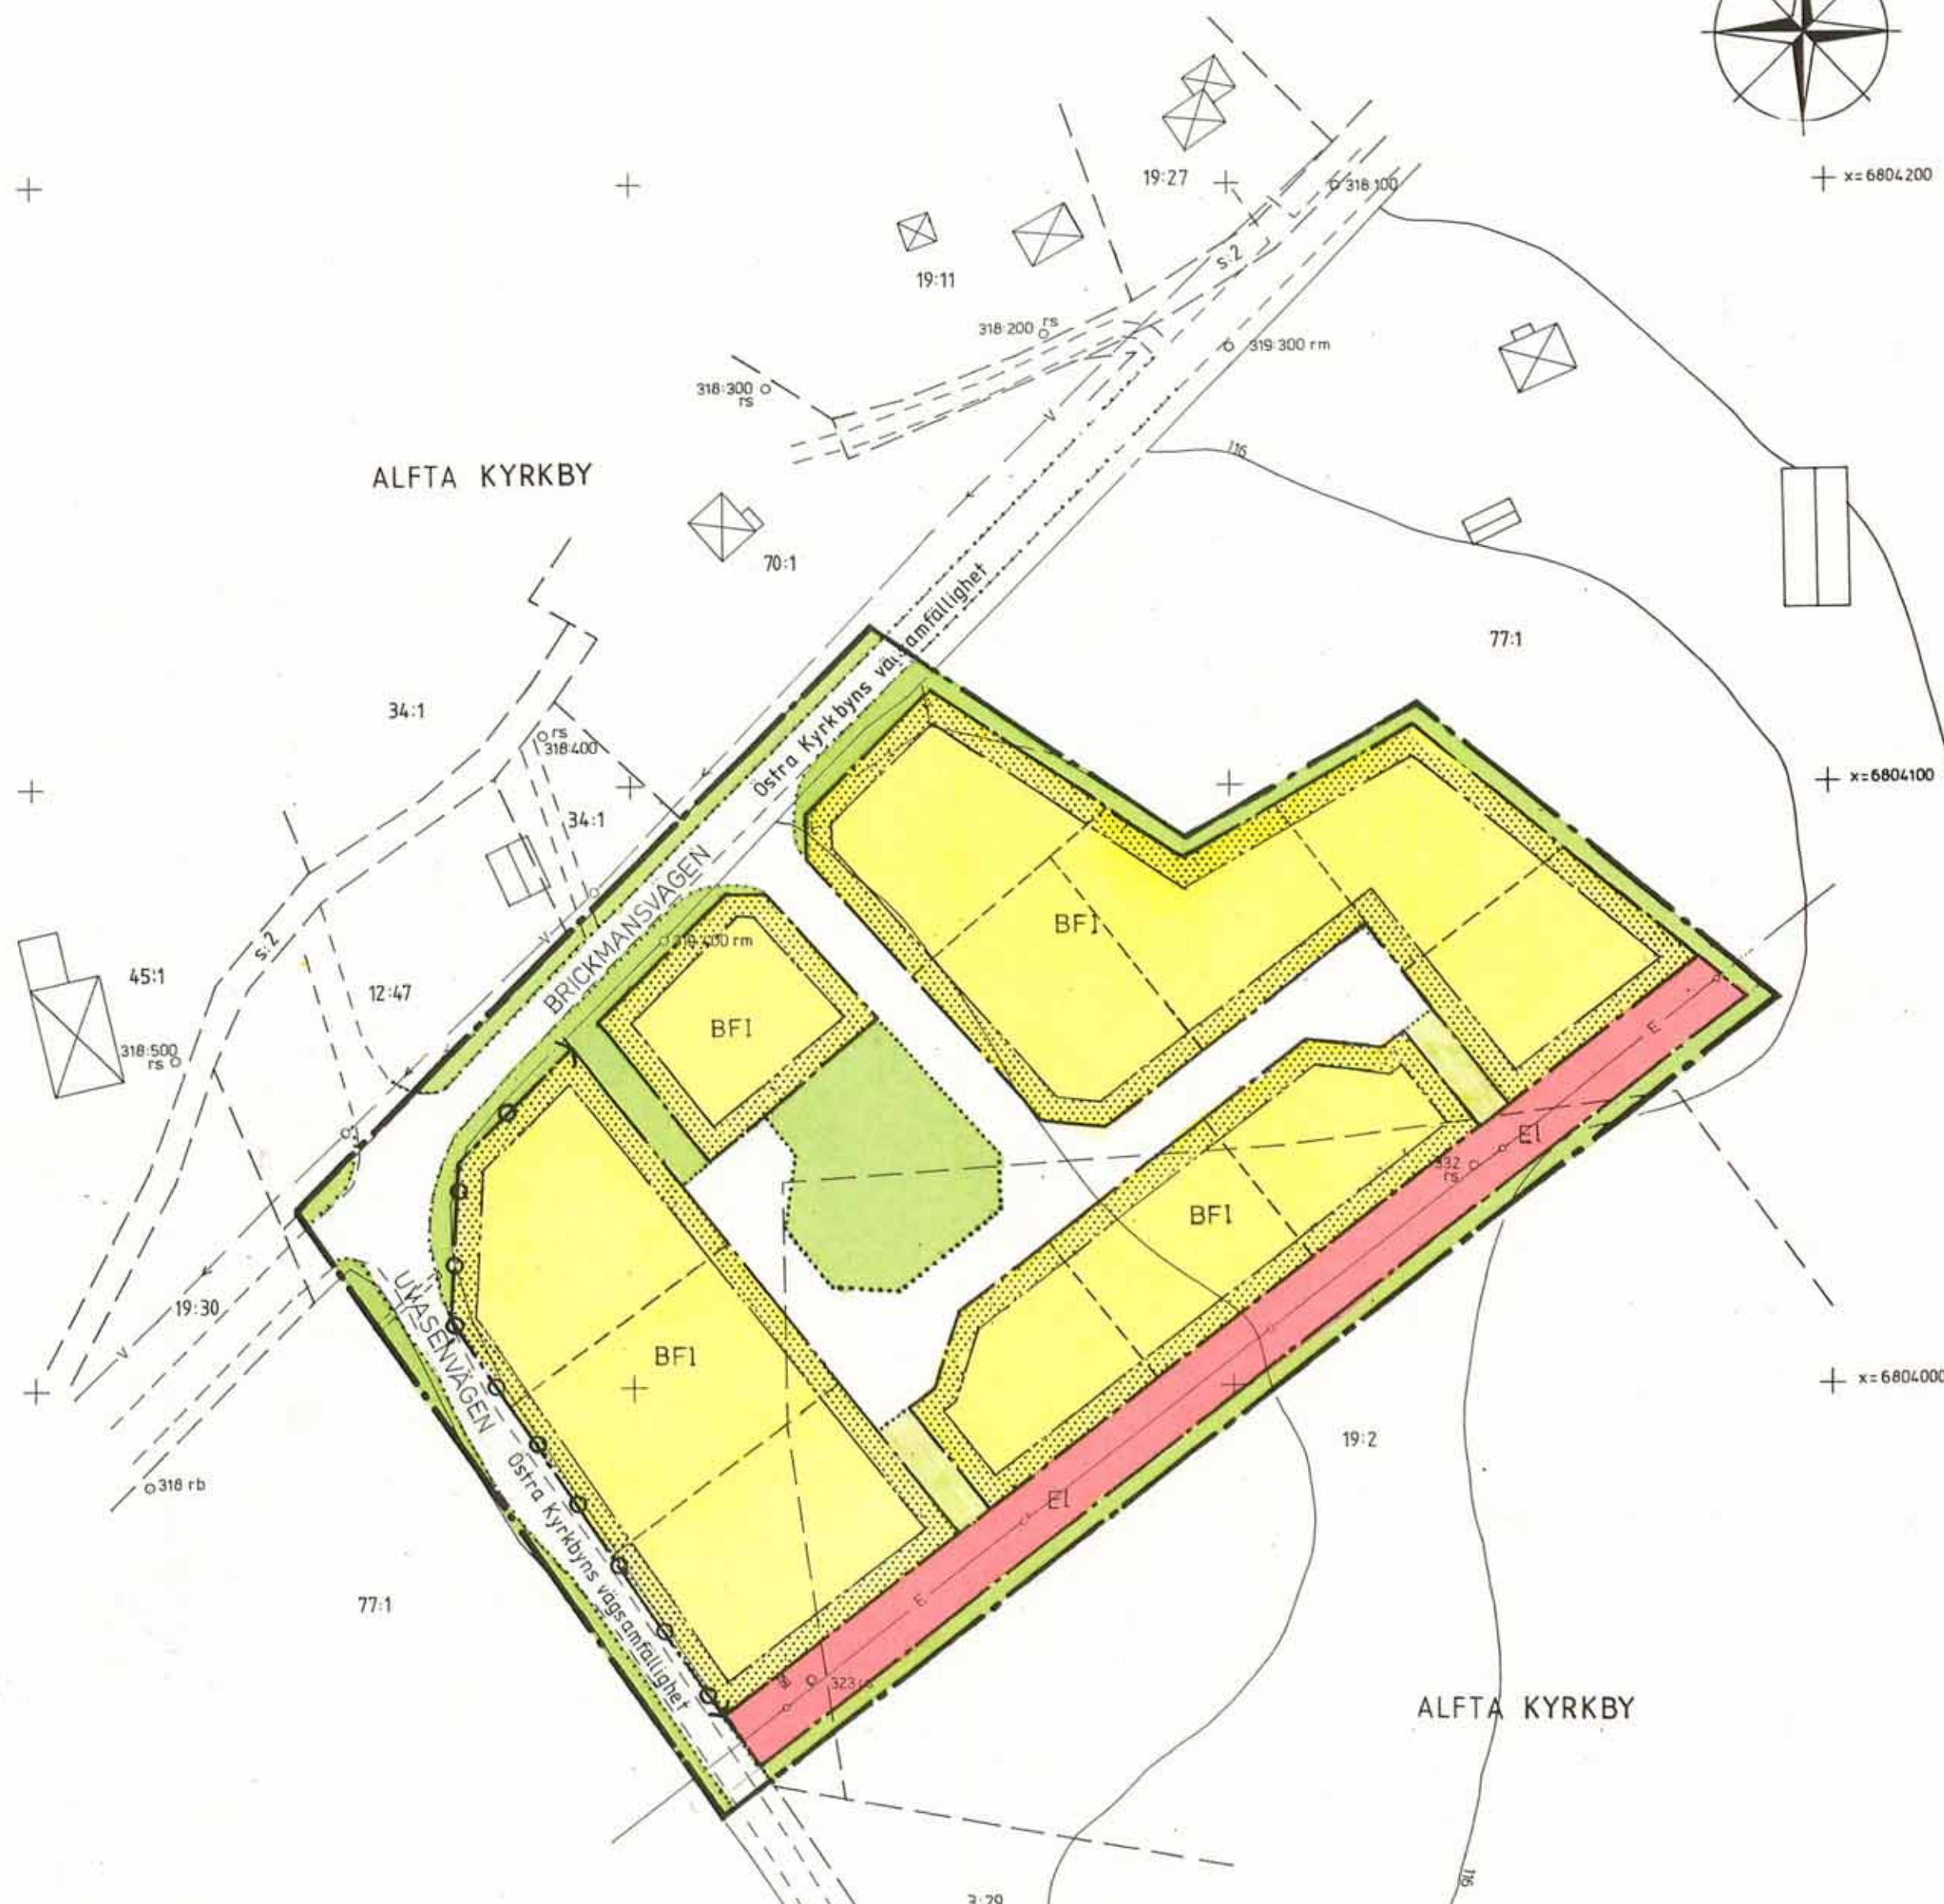

GRUNDKARTA ÖVER DEL AV KYRKBYN 19:2 OCH 77:1  
I OVANÅKERS KOMMUN, GÄVLEBORGS LÄN,  
REGISTEROMRÅDE ALFTA.  
UPPRÄTTAD GENOM UTDRAG UR OCH KOMPLETTERING  
AV PRIMÄRKARTAN ÖVER ALFTA SAMHÄLLE I AUG. 1979  
AV BERTIL HÖGLUND, INGENJÖR. SKALA 1:1000  
FÖR GRUNDKARTAN GÄLLER:  
BYGGNADER KARTERADE EFTER TAKKONTUR  
KOORDINATSYSTEM I PLAN: 2,5 GON W 1938  
KOORDINATSYSTEM I HÖJD: RH 00  
BETECKNINGSTANDARD TFA 4.6 B5  
MÄTKLASS III

Fastighetsredovisningen kompletterad  
1982-06-30  
*Sten Lidström*  
Sten Lidström  
Lantmätare

SKALA 1:1000

