



ÖVANÅKERS KOMMUN
 GÄVLEBORGS LÄN 828 80 EDSBYN
 Kommunkontoret Långg 24 0271-57000

ÄNDRING AV


DETALJPLAN

TEXTDEL Enkelt planförfarande

PLANHANDLINGAR

- Planbeskrivning
- Genomförandebeskrivning
- Samrådsredogörelse, sidor
- Utlåtande efter Samråd
- Plankarta och bestämmelser
- Separat illustrationskarta, blad i format
- Grundkarta, blad i format
- Fastighetsförteckning, 3 sidor

Plankarta skala 1:2000

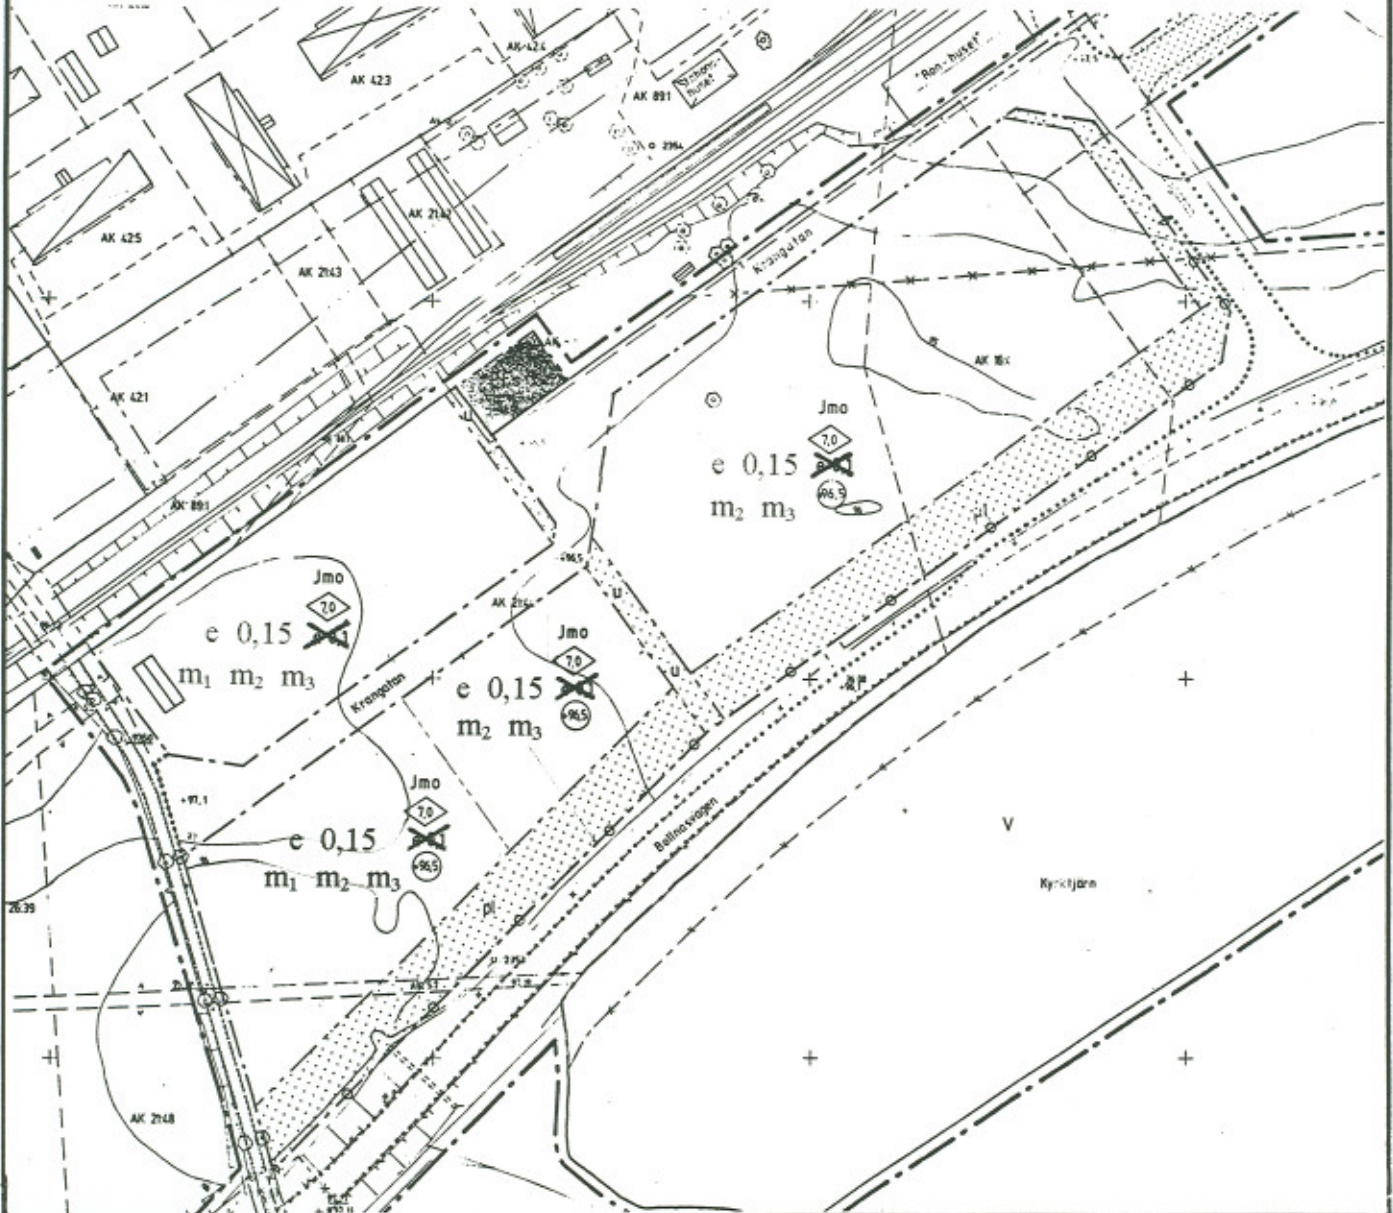

Planversion

ANTAGANDEHANDLING

BESLUTSDATUM Instans Datum Sign
 Godkänd för samråd Mbn.Au 15 aug AS

Godkänd för utställning — —
 Antagen Mbn 96-12-12

LAGAKRAFTDATUM Lsty 1997-01-08

Genomförandetiden går ut 2002-01-08

Rubrik

NORR OM KYRKTJÄRN

Alfta Kyrkby 16:18, 16:19, 16:20, 28:80 m fl.

Datum Rev. datum
 27 november 1996

Planförfattare

Lars-Åke Wängstedt
 Lars-Åke Wängstedt
 arkitekt SAR