


# FÖRSLAG TILL ÄNDRING AV STADSPLAN FÖR FASTIGHETERNA KYRKBYN 9<sup>21</sup> OCH 16<sup>4</sup> INOM ALFTA STATIONS-SAMHÄLLE, ALFTA KOMMUN, GÄVLEBORGS LÄN

TILLHÖR KOMMUNFULLMÄKTIGES I ALFTA KOMMUN BESLUT JÄMLIKT PROTOKOLL DEN 30-10-65/109

*Lars Hansson*  
(LARS HANSSON)  
KOM. FULLM: S ORDF

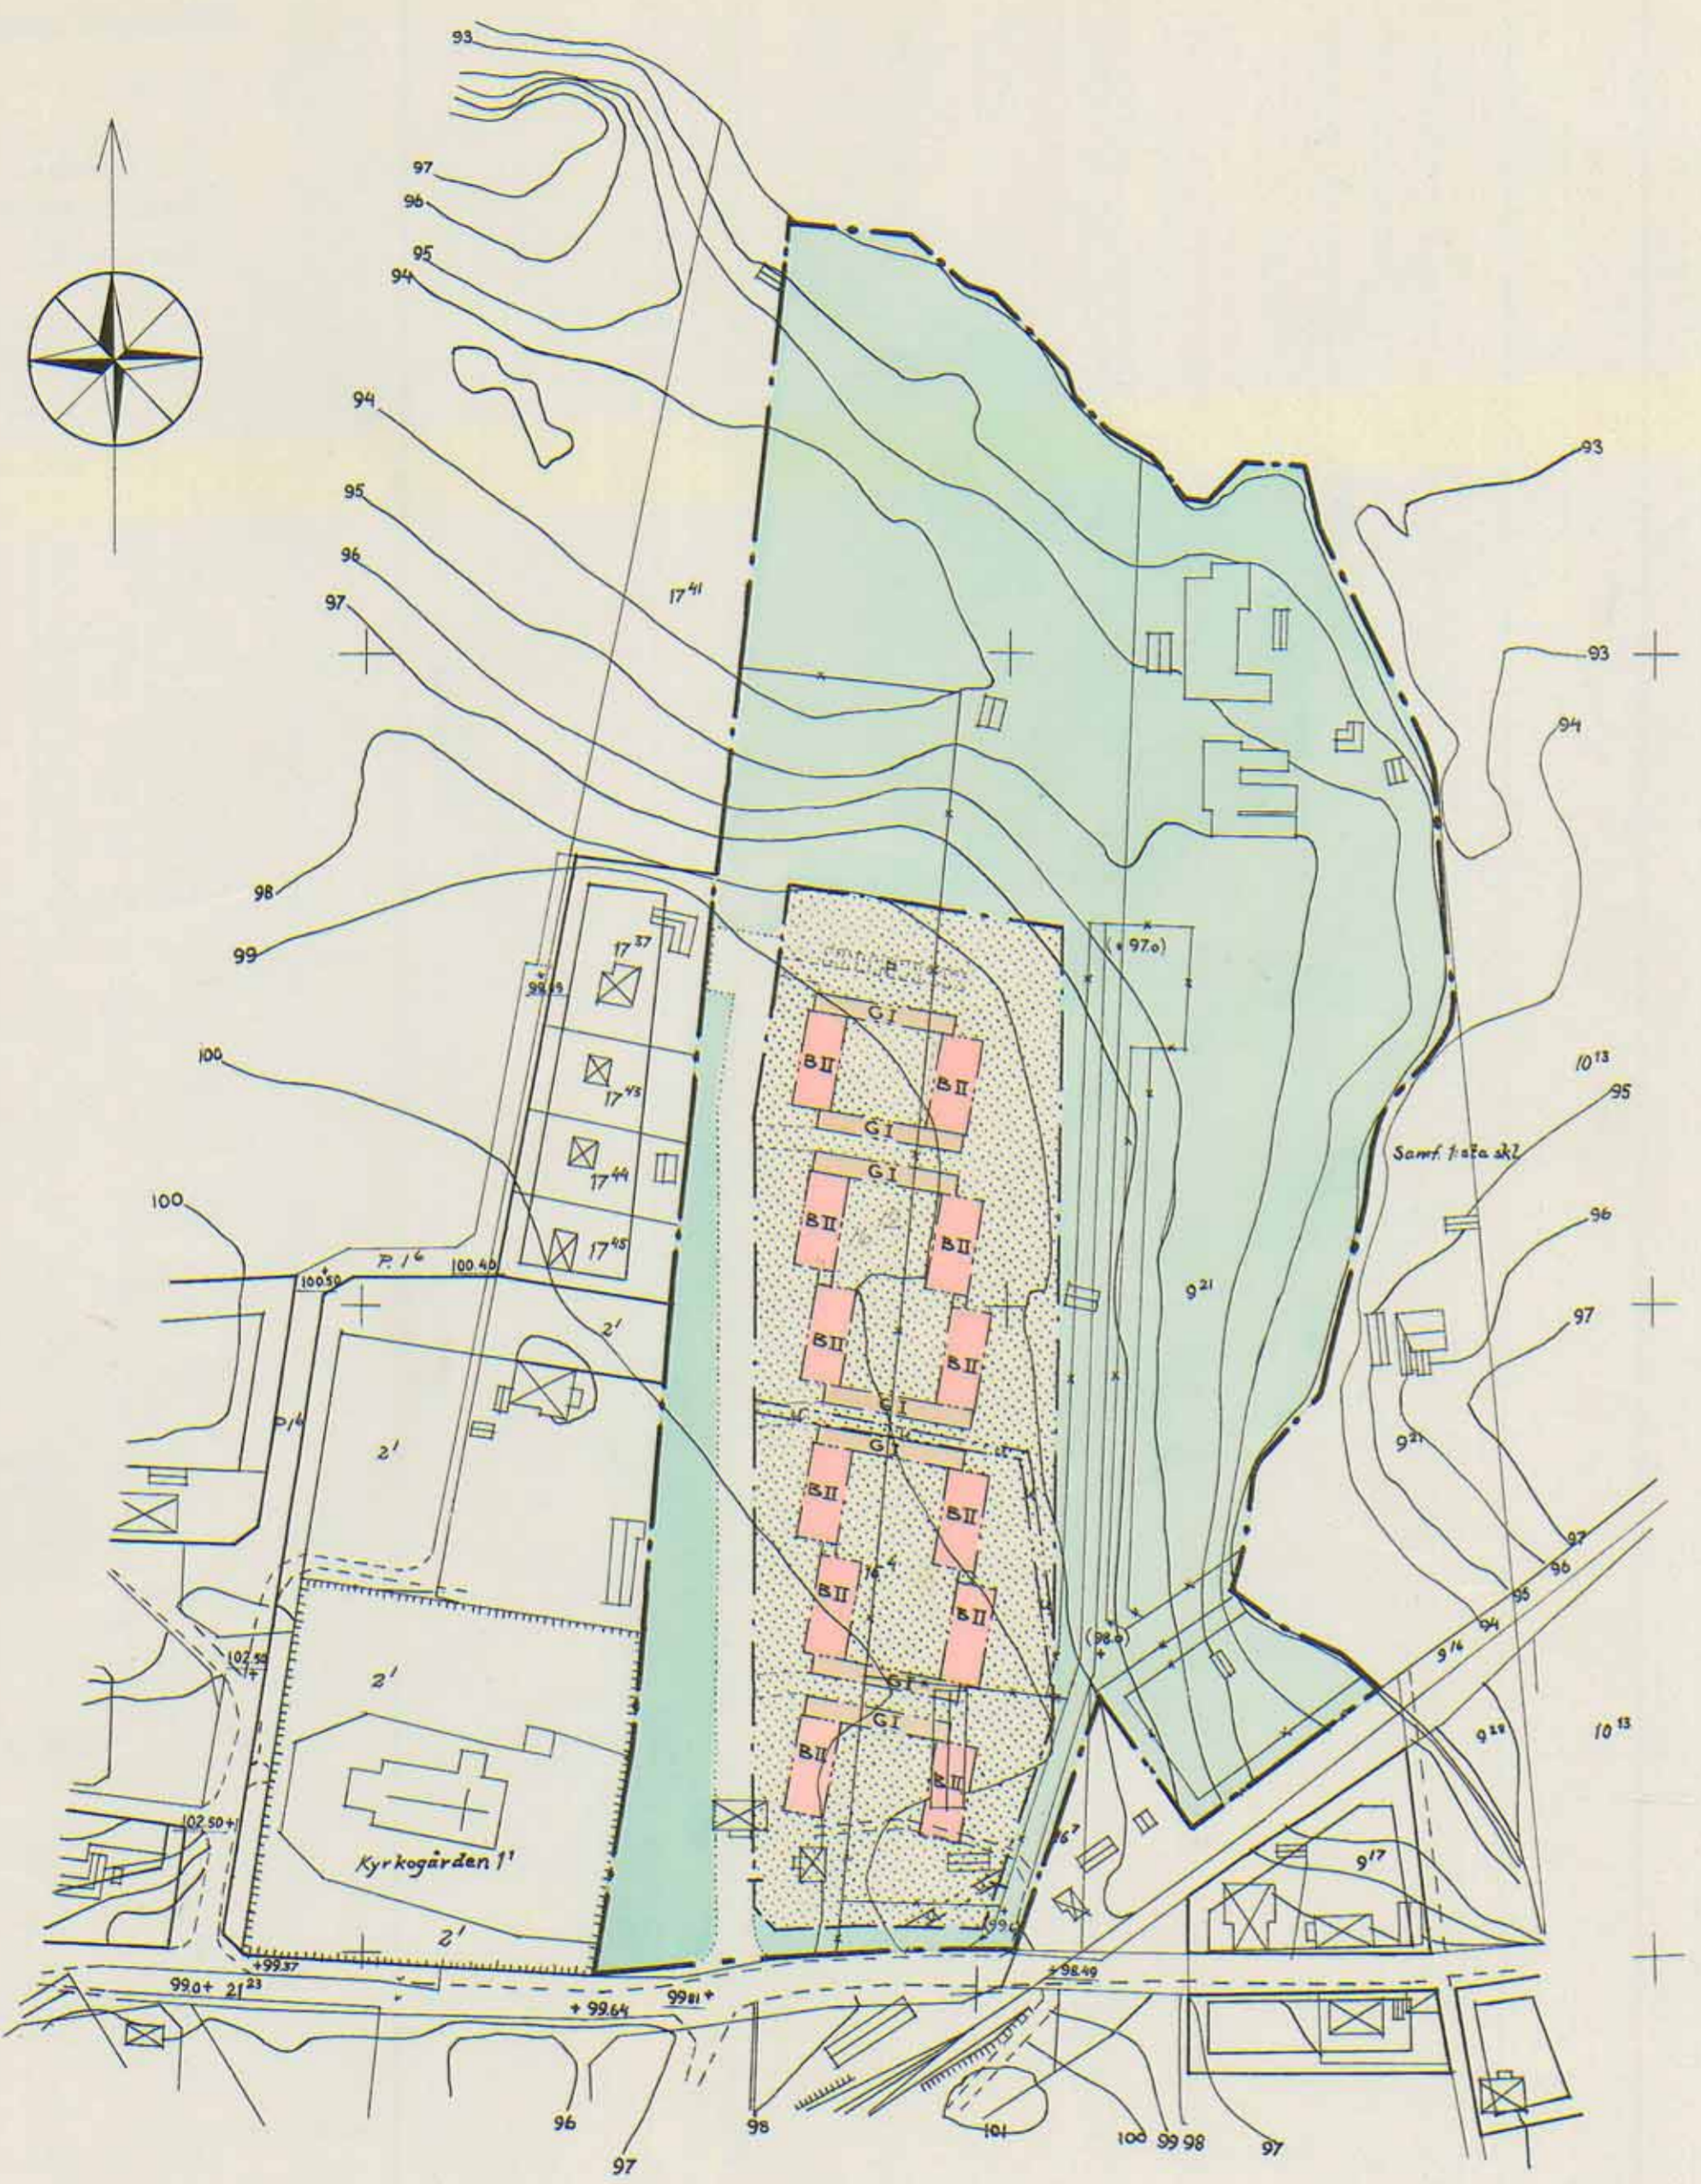

### BETECKNINGAR

#### GRUNDKARTAN

- FASTIGHETSGRÄNS
- ▭ BOSTADS- RESP UTHUS
- - - GATA
- STENMUR
- ~ NIVÅKURVOR
- 00 00 FASTIGHETSBETECKNING
- + PUNKT I RUTNÄT

#### STADSPLANEKARTA

- GRÄNS FÖR STADSPLANEFÖRSLAGET
- GÄLLANDE OMRÅDES- OCH BESTÄMMELSGRÄNS
- - - OMRÅDESGRÄNS
- - - SÄRSKILD OMRÅDESGRÄNS
- - - BESTÄMMELSGRÄNS
- - - ILLUSTRATIONSLINJER EJ AVSEDDA ATT FASTSTÄLLAS
- GATU- RESP PÅLÖSNINGS- ALLMÄN PLATS
- OMRÅDE FÖR BOSTADSÄNDAMÅL
- GARAGEÄNDAMÅL
- MARK SOM ICKE FÅR BEBYGGAS
- I II ANTAL VÅNINGAR
- (+00.00) GÄLLANDE GATUHÖJD AVSEDD ATT UTGÅ
- : — MARK TILLGÄNGLIG FÖR UNDERJORDISKA LEDNINGAR

Genom resolution denna dag, som jämlikt 150 § 3 st. byggnadslagen vunnit laga kraft, har länsstyrelsen i Gävleborgs län fastställt den å denna karta angivna stadsplaneändring; bebyggar Gävle i landskansliet den 20 februari 1965.

På tjänstens vägnar;  
*Sten Hansson*



UPPÅTTAVT AV GÄVLEBORGSKOMMUNENS ARKITEKT- OCH BYGGNADSKONTOR I MAJ 1964

*Hans Beskow*  
(HANS BESKOW)  
ARK SAR

REV. I SEPT 1964