






Grundkarta över <b>Gamla Runemo skola</b> Fastigheterna Runemo 7:1, 7:2, 7:3 m.fl.		 <b>OVANÅKERS KOMMUN</b> Samhällsbyggnadsförvaltningen 828 00 EDSBYN
Koordinatsystem i plan	i höjd	
Sweref 99 16 30	RH 2000	Edsbyn 2014-09-11
Originalskala 1:1000		Marit Andersson Karttekniker
		

## PLANBESTÄMMELSER

Följande gäller inom områden med nedanstående beteckningar. Endast angiven användning och utformning är tillåten. Bestämmelser utan beteckning gäller inom hela planområdet.

## GRÄNSER

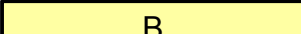
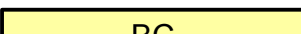
-  Planområdesgräns
-  Användningsgräns
-  Egenskapsgräns

## ANVÄNDNING AV MARK OCH VATTEN

### Allmänna platser

-  NATUR Naturområde

### Kvartersmark

-  B Bostäder
-  BC Bostäder och centrumändamål

### Vattenområden

-  W Öppet vattenområde

## BEGRÄNSNINGAR AV MARKENS BEBYGGANDE

-  Byggnad får inte uppföras

## PLACERING, UTFORMNING, UTFÖRANDE

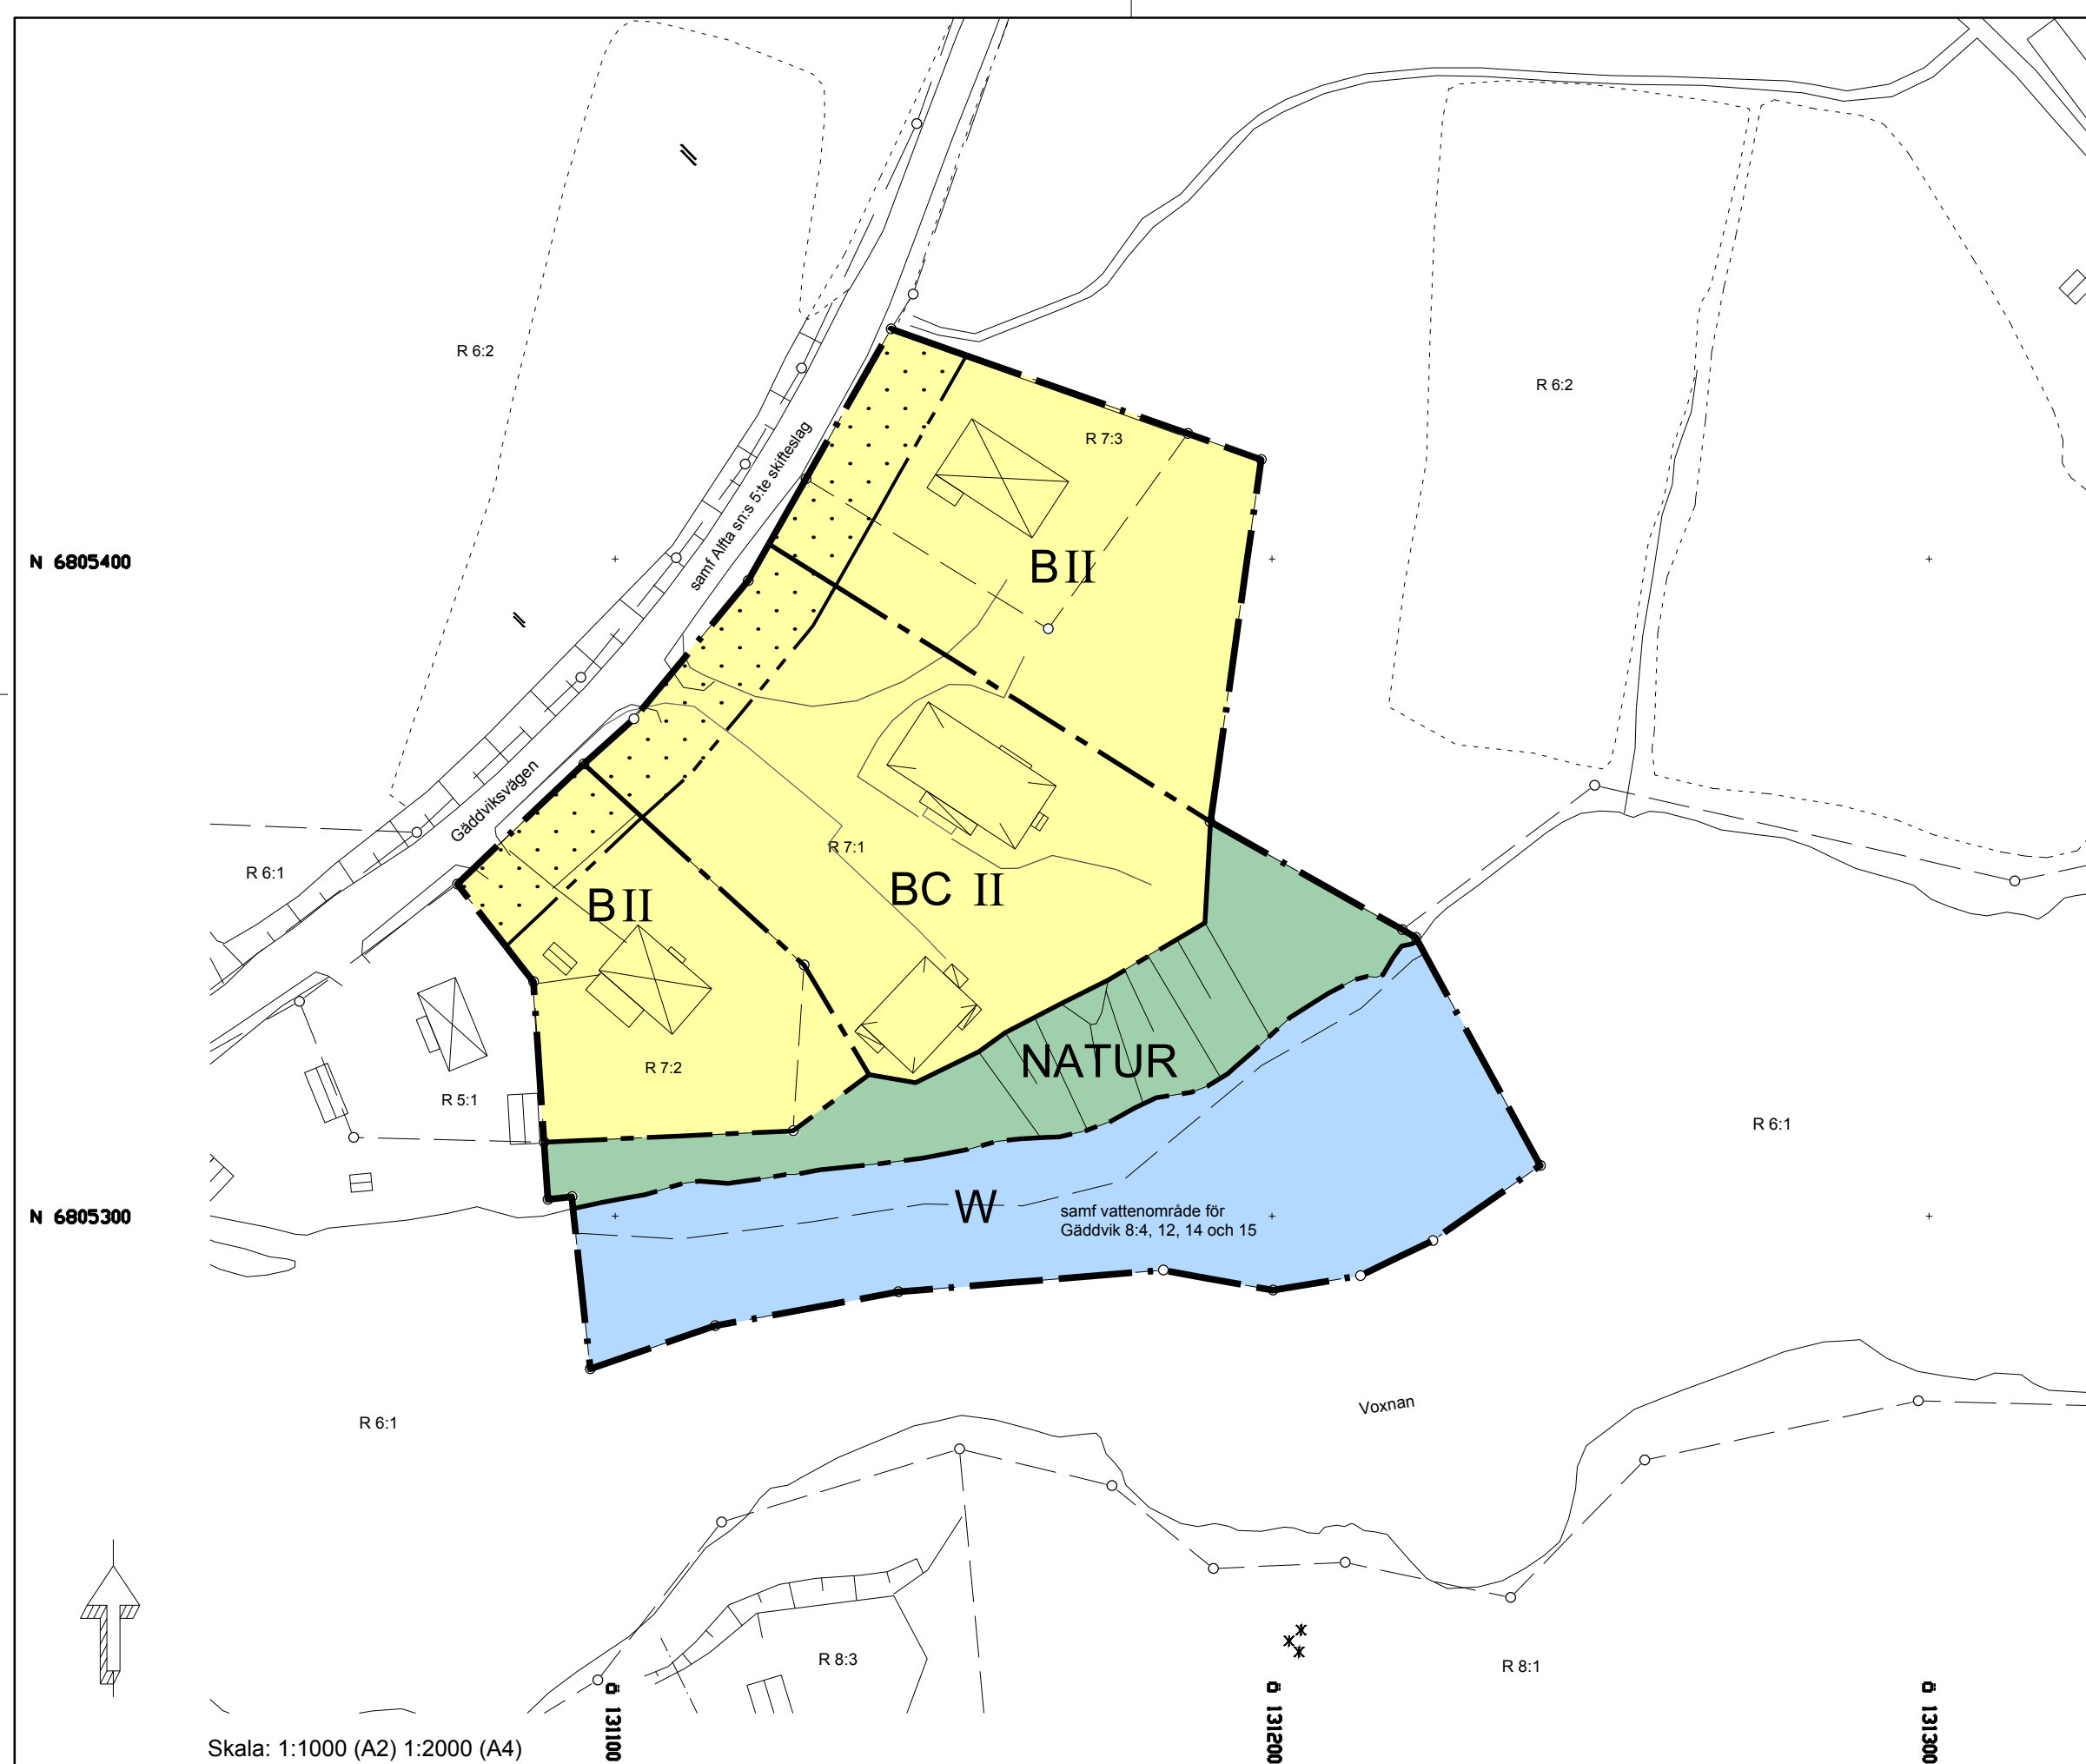
### Utformning

- II Högsta antal våningar. Utöver angivet våningsantal får vind och källare inredas.

Till planen hör:	<input type="checkbox"/> Planprogram	<input type="checkbox"/> Fastighetsförteckning	<input type="checkbox"/> Uttåtande efter granskning
	<input type="checkbox"/> Planbeskrivning	<input type="checkbox"/> Samrådsredogörelse	<input type="checkbox"/>

## Detaljplan för GAMLA RUNEMO SKOLA

Ovanåkers kommun	Gävleborgs Län	Beslutsdatum	Instans
Upprättad maj 2014, rev. sep 2014			
Sara Bergvin Planeringsarkitekt MSA	Erik Lundh Fysisk planerare		



## ADMINISTRATIVA BESTÄMMELSER

### Genomförandetid

Genomförandetiden är 5 år från den dag planen vinner laga kraft

### Huvudmannaskap

Kommunen är inte huvudman för allmän plats

### Strandskydd

Strandskyddet är upphävt inom kvartersmark (B,BC)

Beslut	Beslutsdatum	Instans
Beslut om planuppdrag	2014-03-12	Tekniska nämnden
Beslut om samråd	2014-06-18	Tekniska nämnden
Beslut om granskning	2014-10-01	Tekniska nämnden
Antagande	2014-11-19	Tekniska nämnden
Laga kraft	2014-12-11	
Genomförandetid t.o.m.	2019-12-11	