

A5 1966:1921


Genoms. resolution den 22 februari 1966,
 som numera varit i kraft, har lämnats
 i Gävleborgs län med rikt uttänkt fastställt
 i kommunal karta avseende stadsplan;
 betygas härmed i landskansliet den 25 mars 1966.
 På tjänstens vägnar:
 Olaf Söderberg

Antagen av Alfta kommunfullmäktige
 den 20.4.1965 *Bakuz Söderberg*
 Artur Söderberg
 Kommunalfullm. ordf.
 Alfta kommun

FÖRSLAG TILL STADSPLAN FÖR FASTIGHETEN KYRKBYN 26³⁸ M.F.L., INOM
ALFTA STATIONSSAMHÄLLE
 i Alfta kommun inom Gävleborgs län
 upprättad i augusti 1964

Bjarni S:son Sigurs
 Bjarni S:son Sigurs Arkitekt SAR

Skala 1:2000
 20 0 20 100 200 meter

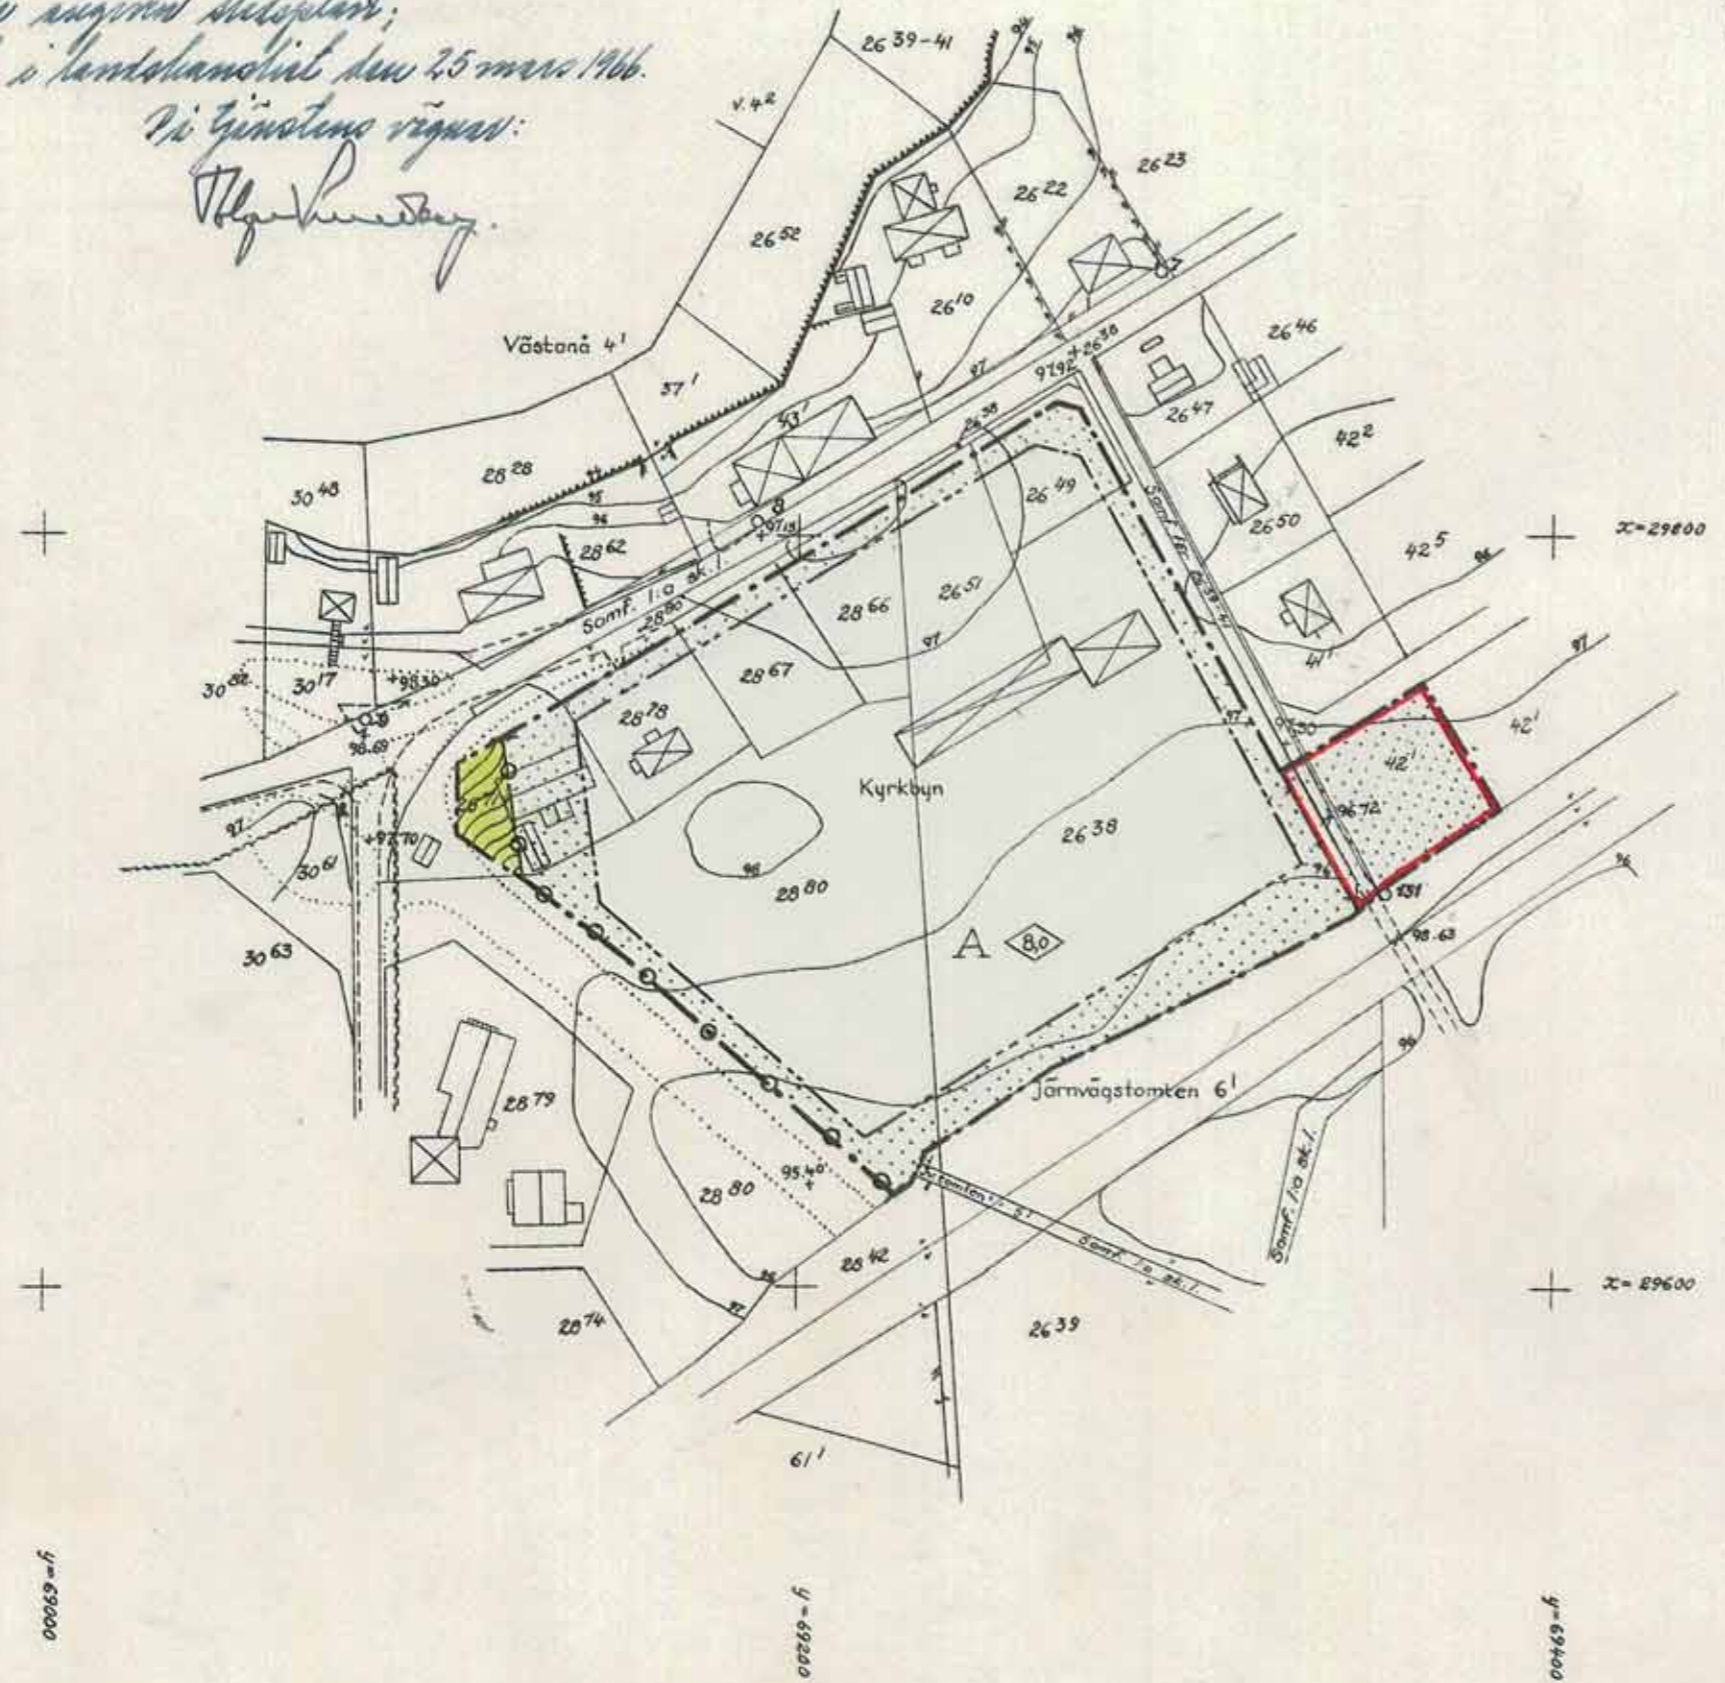

BETECKNINGAR

- Grundkartan:
- Fastighetsgräns
 - Kvartergräns och dyl.
 - Gräns mellan väg och park
 - Mur
 - Häck
 - Staket
 - Höjdkurvor
 - 0,00 Gällande gatuhöjd
 - ☒ Befintliga byggnader
- Stadsplaneförslaget:
- Stadsplanegräns
 - Bestämmelsegräns
 - A Område för allmänt ändamål
 - Mark som ej får bebyggas
 - Byggnadshöjd
 - Kvartergräns
 - Park
 - 10 0 1 Utfartsförbud mot väg
 - Kvartergräns avsedd att utgå
- Gräns för område, undantaget från fastställelse

Reviderat 13.1.1965, med utfartsförbud till väg och användning av parkområde
Bjarni S:son Sigurs
 Bjarni S:son Sigurs, Arkitekt SAR

A5 1966:1921

A5 1966:1921