

FÖRSLAG TILL ÄNDRING AV STADSPLANEN FÖR FASTIGHETEN KYRKBYN 30⁸³ M.M. INOM

ALFTA SAMHÄLLE

I ALFTA KOMMUN, GÄVLEBORGS LÄN

UPPRÄTTAD I DECEMBER 1966

Sixten Bladh

SIXTEN BLADH
ARKITEKT SAR

Jan Granbom

JAN GRANBOM
STADSPLANEINGENJÖR

SKALA 1:2000



BETECKNINGAR

GRUNDKARTA

- GÄLLANDE OMRÅDES- OCH BESTÄMMELSEGRÄNS
- FASTIGHETSGRÄNS
- VÄGAR
- ⊠ HUVUDBYGGNAD RESP. UTHUS
- ▨ STÖDMUR
- ▨ STENMUR
- ▨ HÄCK
- ▨ STAKET
- ~ HÖJDKURVOR
- ⊕ PUNKT I RUTNÄT
- ⊕ POLYGONPUNKT

STADSPLANEKARTA

- ##### GRÄNSBETECKNINGAR
- STADSPLANEGRÄNS (3M UTANFÖR PLANOMRÅDET)
 - GÄLLANDE OMRÅDES- OCH BESTÄMMELSEGRÄNS
 - " " " " " AVSEDD ATT UTGÅ
 - GATU-, KVARTERS- OCH ANNAN OMRÅDESGRÄNS
 - BESTÄMMELSEGRÄNS
 - SÄRSKILD OMRÅDESGRÄNS (FÖRBUD MOT UTFART)

- ##### OMRÅDESBETECKNINGAR
- ALLMÄN PLATS
 - GATA ELLER TORG
 - PARK ELLER PLANTERING

- ##### BYGGNADSKVARTER
- BH OMRÅDE FÖR BOSTADS- OCH HANDELSÄNDAMÅL
 - H " " HANDELSÄNDAMÅL
 - V SPECIALOMRÅDE VATTENOMRÅDE
 - BhF OMRÅDE FÖR BOSTADS- OCH HANDELSÄNDAMÅL, FRISTÅENDE HUS
 - U OMRÅDE FÖR UPPLAGSÄNDAMÅL


- ##### ÖVRIGA BETECKNINGAR
- ▨ MARK SOM ICKE FÅR BEBYGGAS
 - II ANTAL VÅNINGAR
 - ⊕ BYGGNADSHÖJD RÄKNAD FRÅN SAMHÄLLETS NOLLPLAN
 - ⊕ GÄLLANDE GATUHÖJD
 - ⊕ OMRÅDE MED VISS BEGRÄNSNING AV TOMTYTA, BYGGNADSYTA M.M.

Tillhör kommunalfullmäktiges i Alfta beslut av den 14/2 1967, § 2

Lars Hansson
Komm.-fullm:s ordf.

Genom resolution denna dag, som följligt 150 § 3 st. byggnadslagen vunnit laga kraft, har länsstyrelsen i Gävleborgs län fastställt den å denna karta angivna stadsplaneändring; betygat Gävle i landskansliet den 19 januari 1967

På tjänstens vägnar;
Hedje Jansson

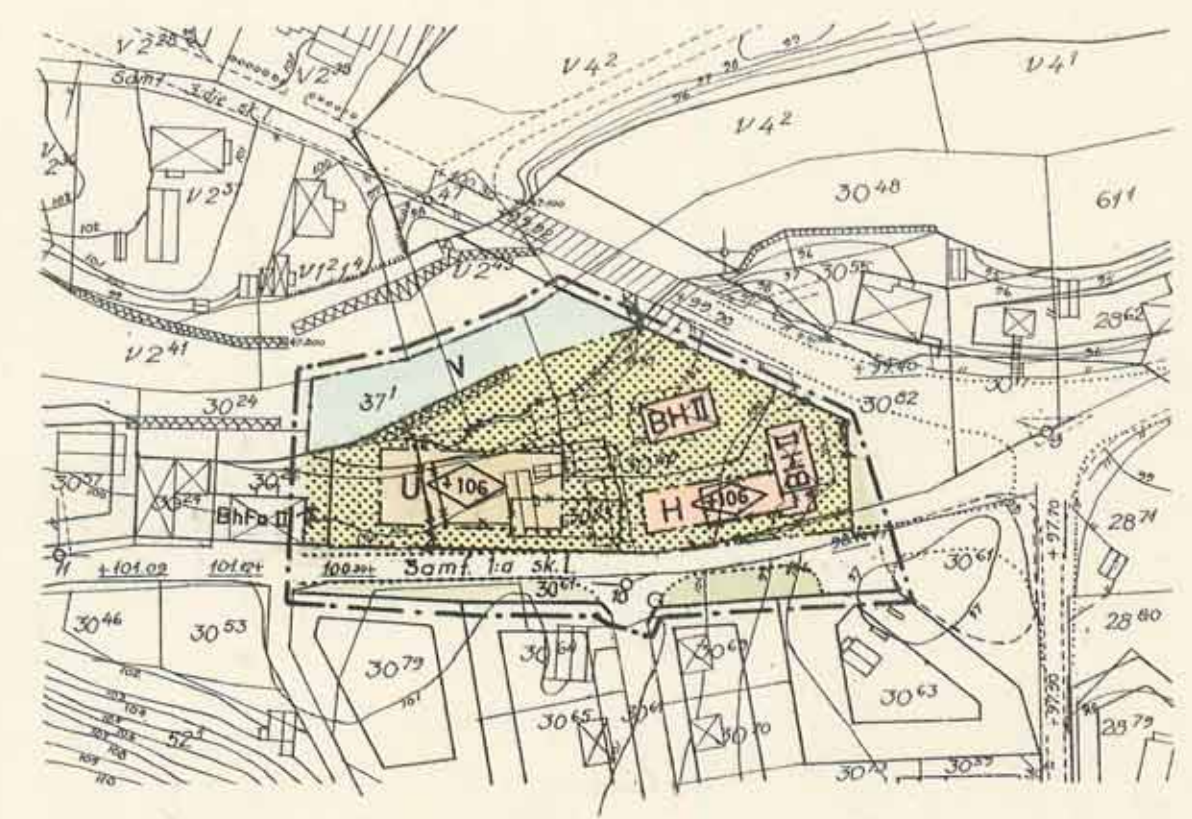

FASTIGHETSBECKNINGAR
KYRKBYN 30⁸⁰
VÄSTANÅ U 237

GRUNDKARTAN UPPRÄTTAD ÅREN 1964-66 AV DISTRIKTSLANTMÄTARE A. AVENBERG