


E 23 1953:1233

E 23 1953:1233

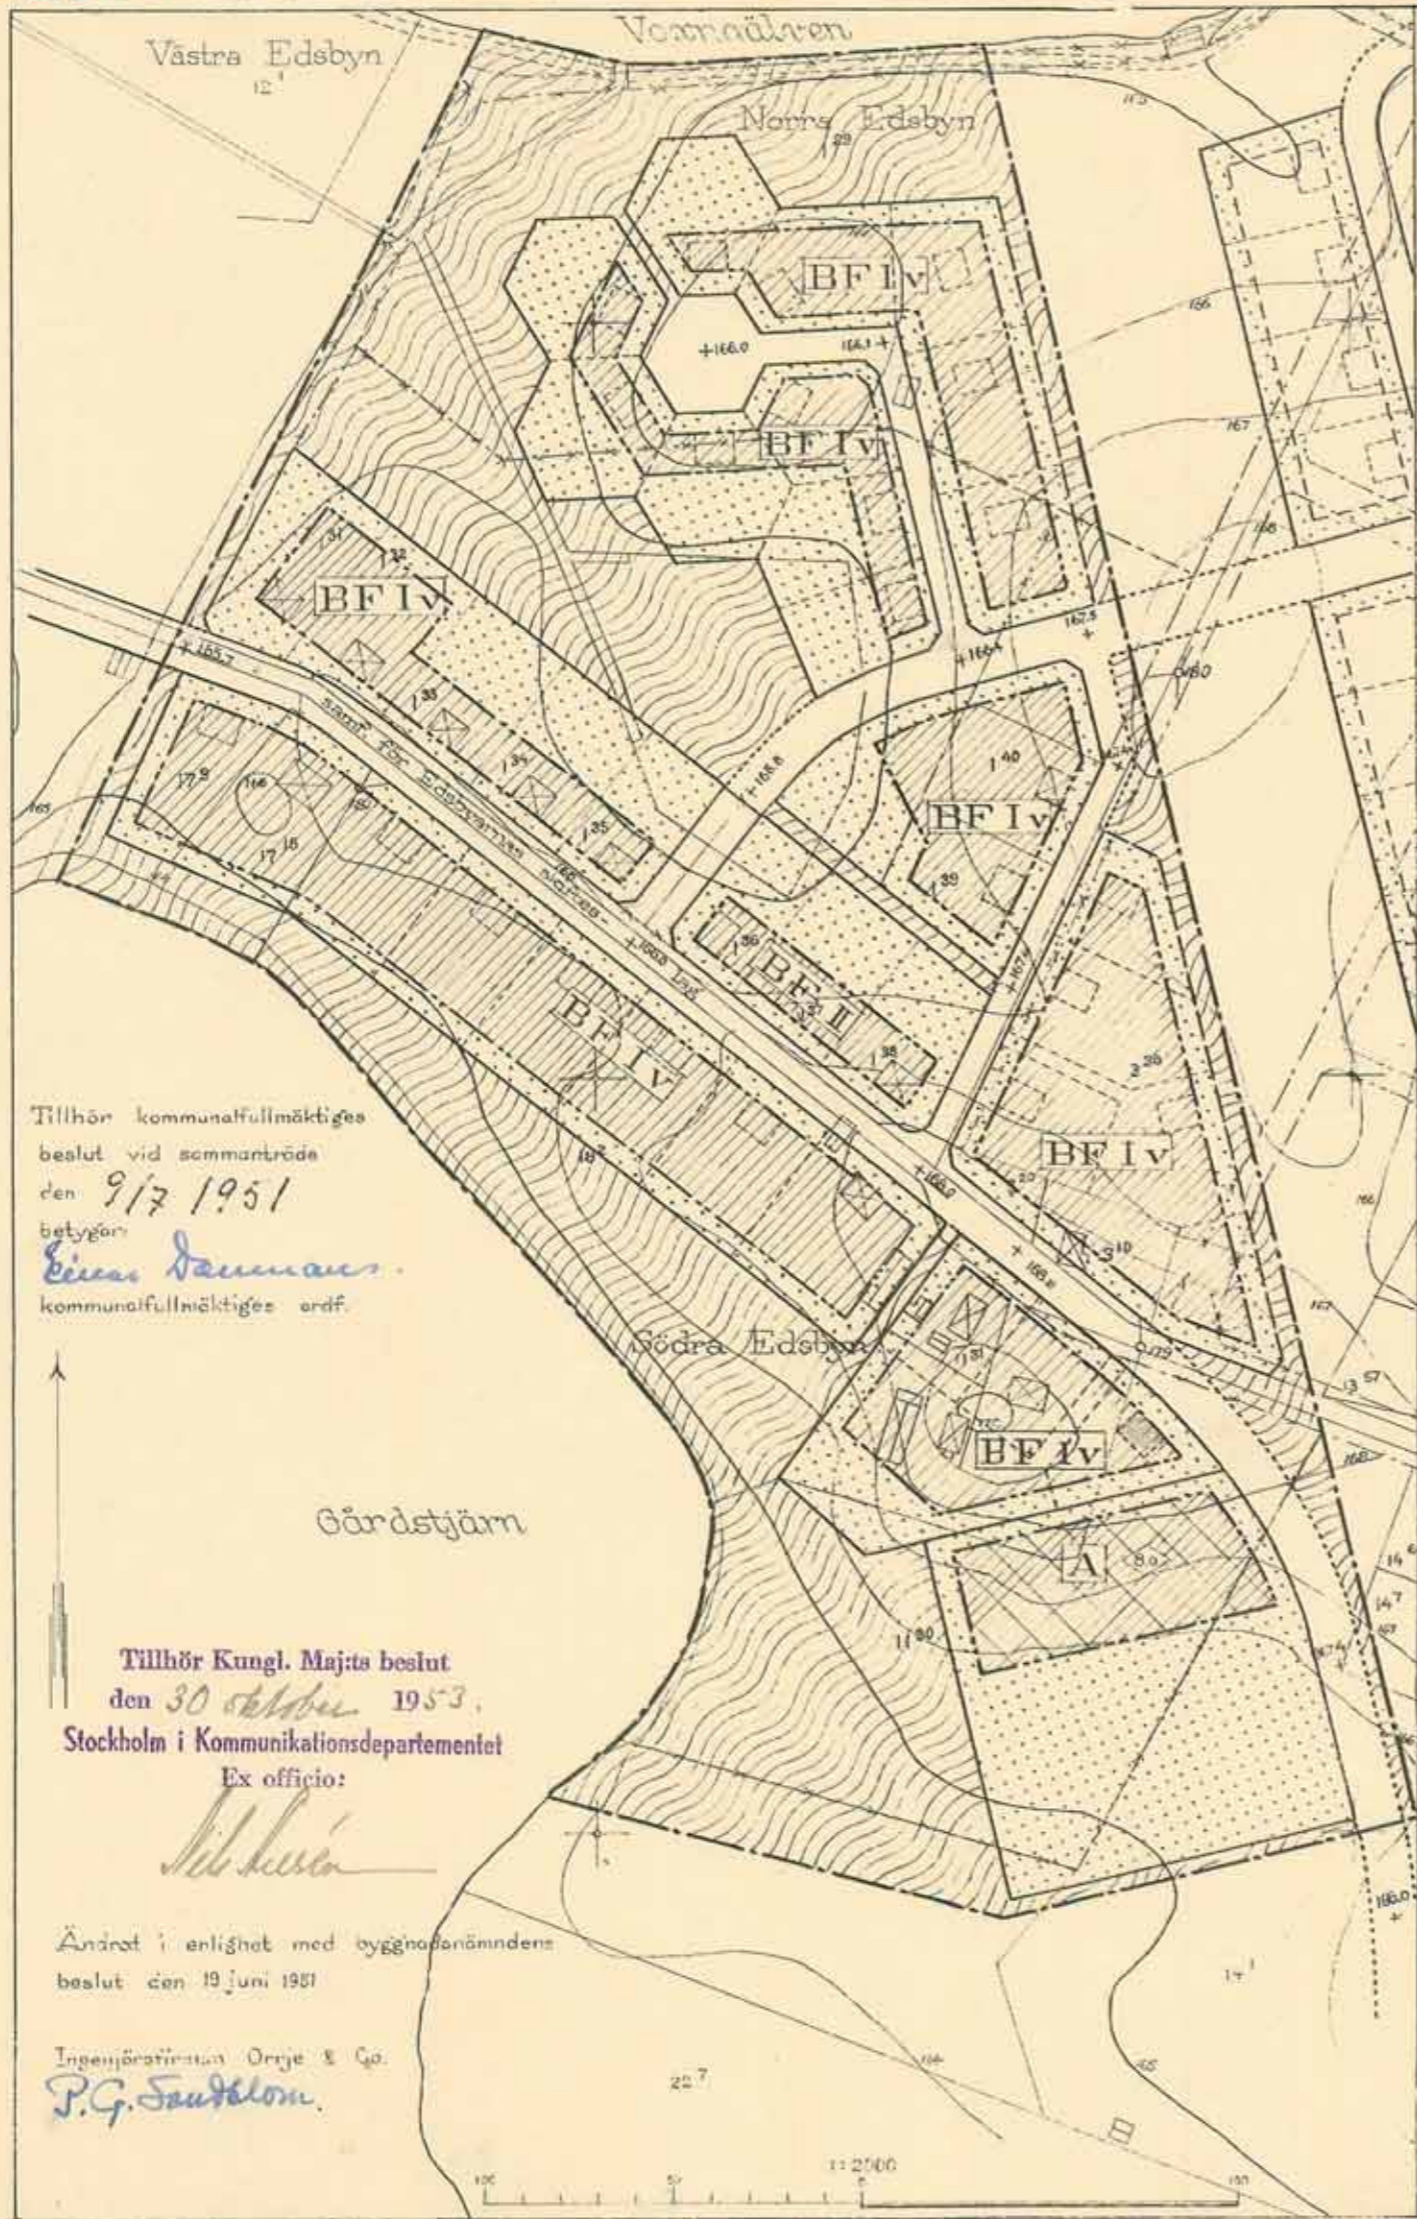

FÖRSLAG TILL
 STADSPLAN
 FÖR DEL AV
 EDSBYN (NORDOST OM GÅRDSTJÄRN)
 I OVANÄKERS SOCKEN I GÄVLEBORGS LÄN

UPPRÄTTAT DEN 1 NOV 1950
 INGENJÖRSFIRMAN ORRJE & Co

P.G. Sandblom
 CIVILINGENJÖR SVR

STADSPLANEBESTÄMMELSER:

- Stadsplänegräns.
- Föreslagen ny områdegräns.
- Särskild områdegräns (anordnande av stängsel).
- Bestämmelsegräns.
- Gränslinje, ej avsedd att fastställas.
- Kvartersområde för allmänt ändamål.
- Kvartersområde för bostadsändamål, fristående hus.
- Allmän platsmark.
- Mark, som icke får bebyggas.
- II, IV Antal våningar jämte vindsinredning
- Byggnadshöjd.
- +166.0 Gällande gathöjd
- +166.4 Gathöjd.
- Gällande områdegräns avsedd att utgå.

BETECKNINGAR:

- Fastighetsgräns.
- Huvudbyggnad resp. uthus.
- Jordregisterbeteckning.
- Nivåkurva.

Tillhör kommunalfullmäktiges
 beslut vid sammanträde
 den 9/7 1951
 betygör:
Einar Samman
 kommunalfullmäktiges ordf.




Gårdstjärn

Tillhör Kungl. Maj:ts beslut
 den 30 oktober 1953.
 Stockholm i Kommunikationsdepartementet
 Ex officio:

M. K. K.

Ändrat i enlighet med byggnadsnämndens
 beslut den 19 juni 1951

Ingenjörfirman Orrje & Co.
P.G. Sandblom

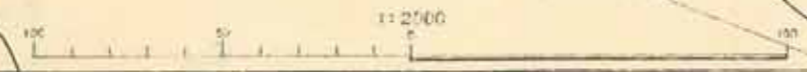

E 23 1953:1233

E 23 1953:1233