


E 24 1954:1243

E 24 1954:1243

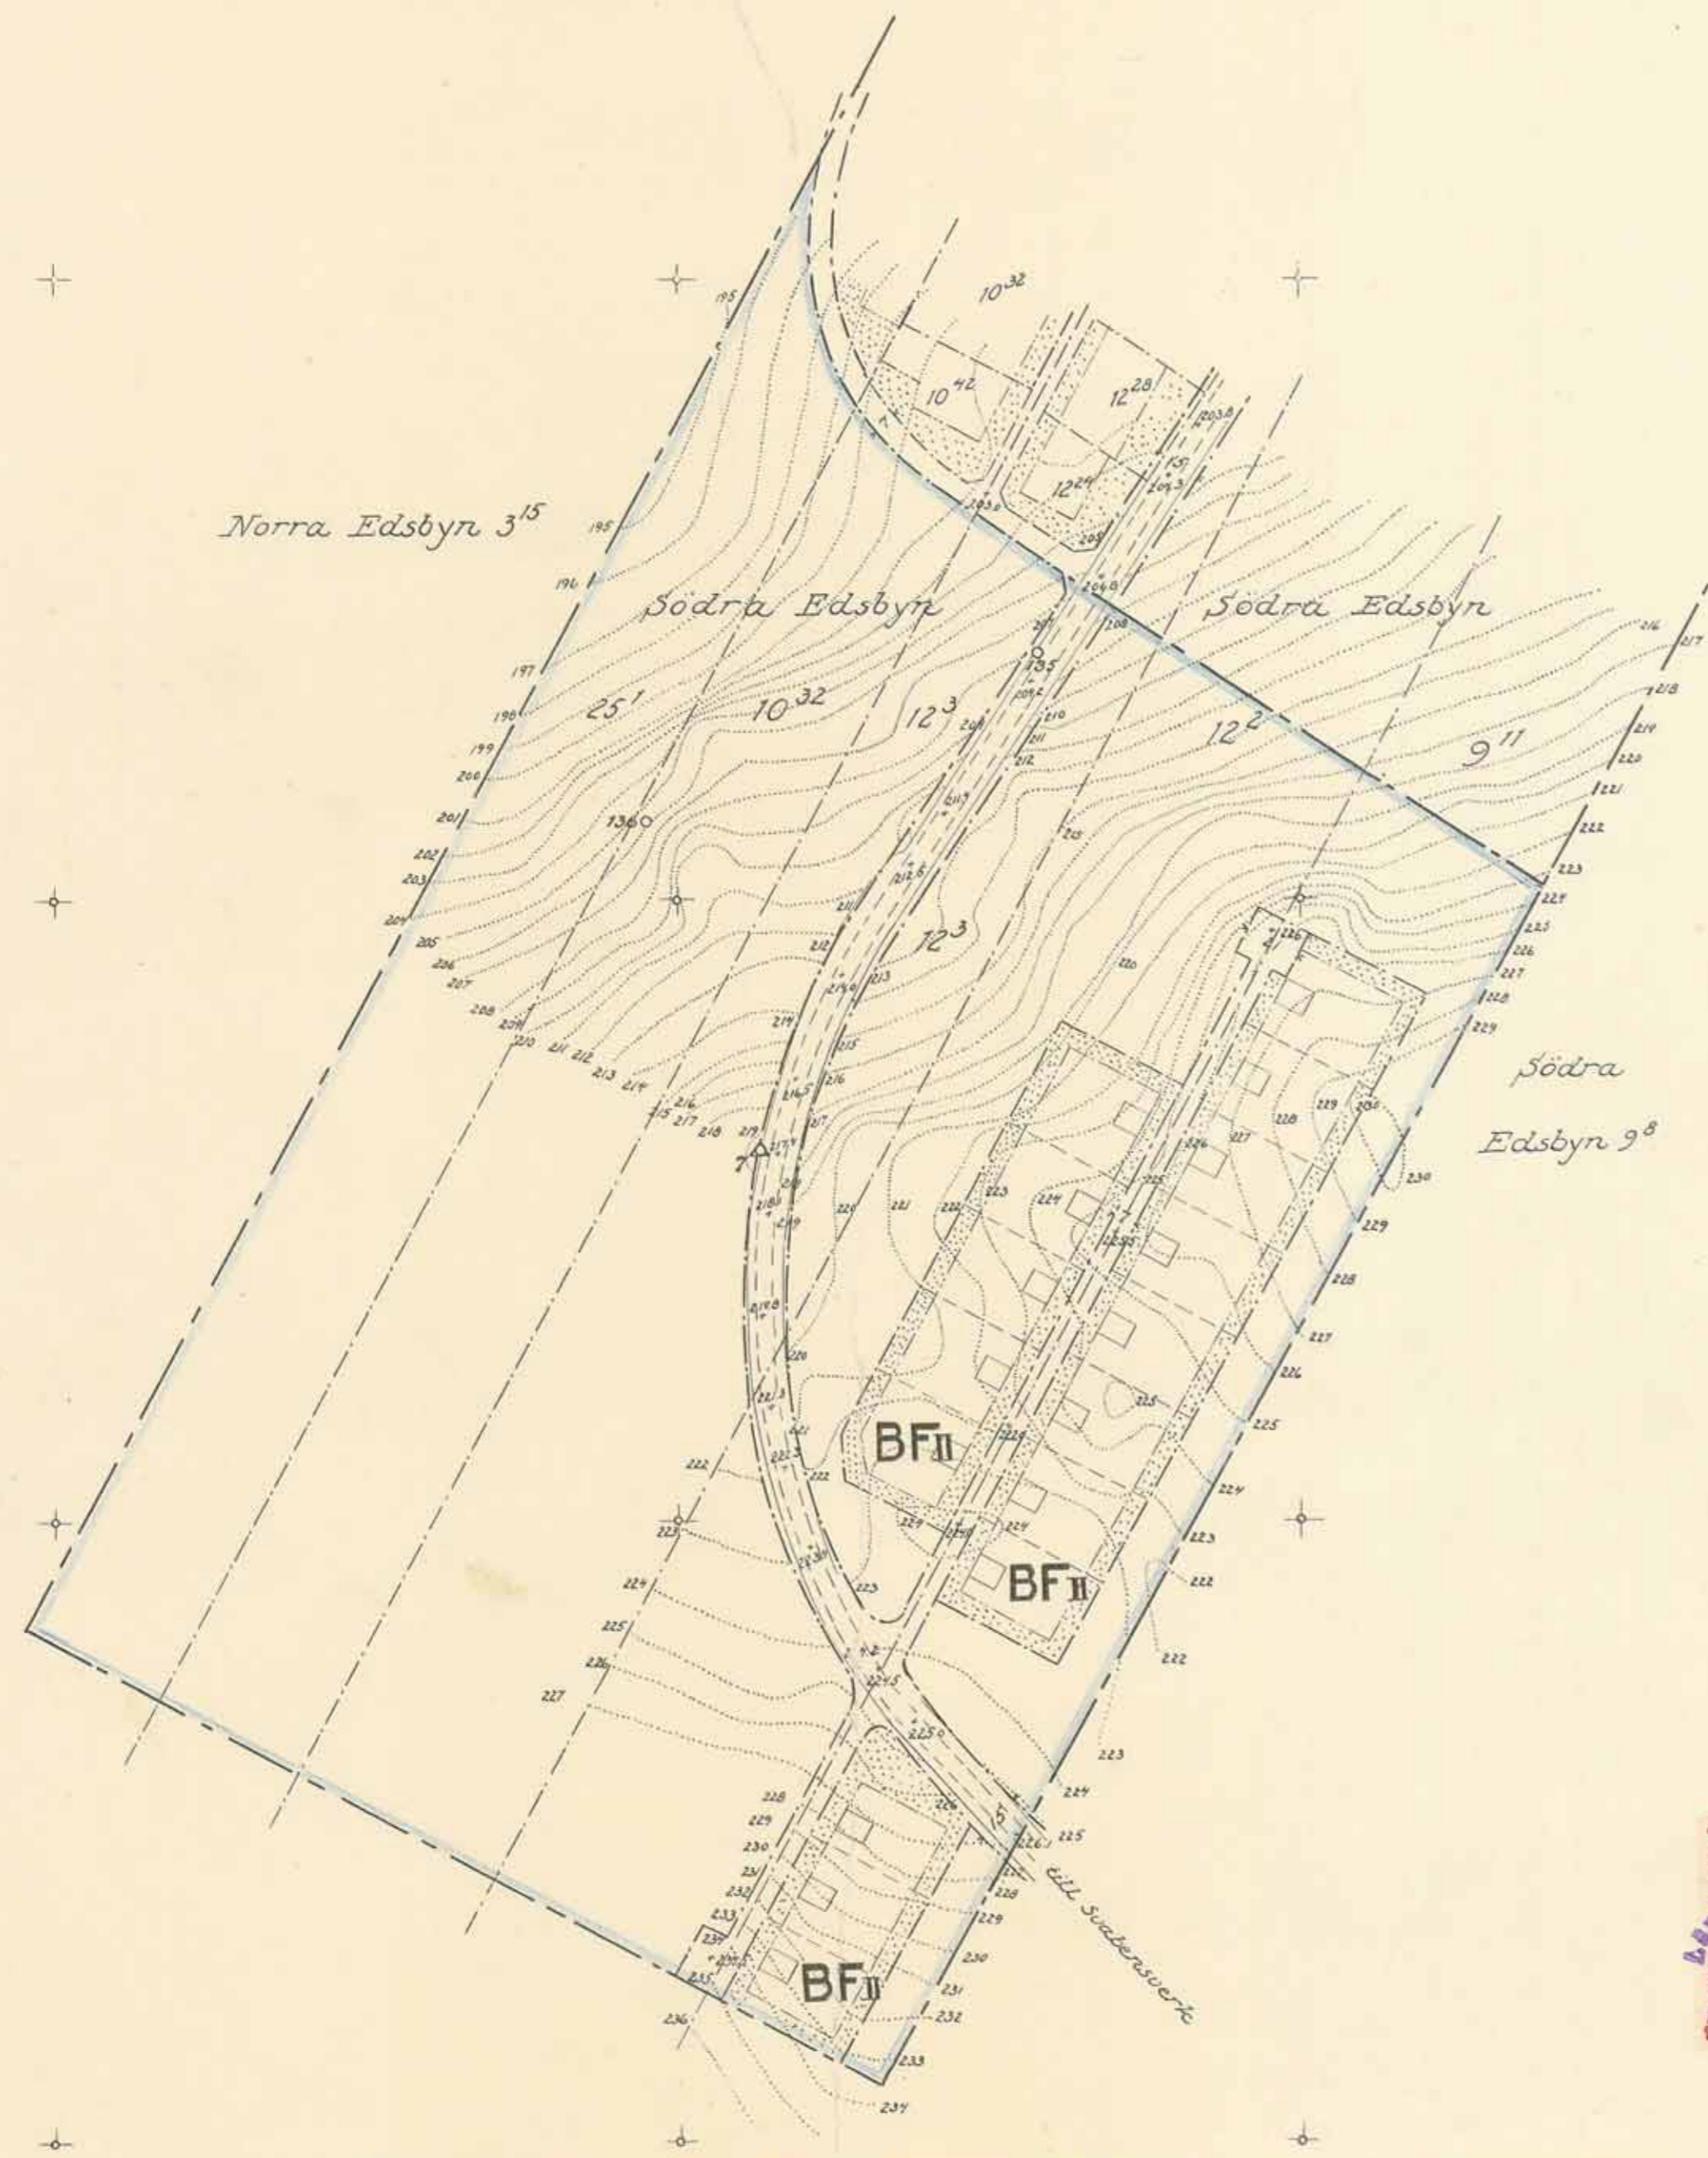

UTDRAG
 av karta över den 19 nov. 1941
 fastställd byggnadsplan
 för del av
Edsbyns stationssamhälle
 i Ovanåkers socken och kommun av Gävleborgs län;
 kompletterad med fastighetsbeteckningar
 samt utvisande område, för vilket upphävande
 av planen föreslås;
 upprättad år 1954 av
Herman Schönquist
 Skala 1:2000



Beteckningar:
 Område för vilket upphävande
 av byggnadsplan föreslås.

Genom beslut denna dag, som jämlikt 150 § 3 st.
 byggnadslagen runnit laga kraft, har länsstyrelsen i
 Gävleborgs län upphävt i denna karta angivna del
 av byggnadsplan; betyggar härle i handskanlet den
 30 oktober 1954.

Styl kr 2:-
 aut. i res.



På tjänstens vägnar:
Styl

E 24 1954:1243

E 24 1954:1243