
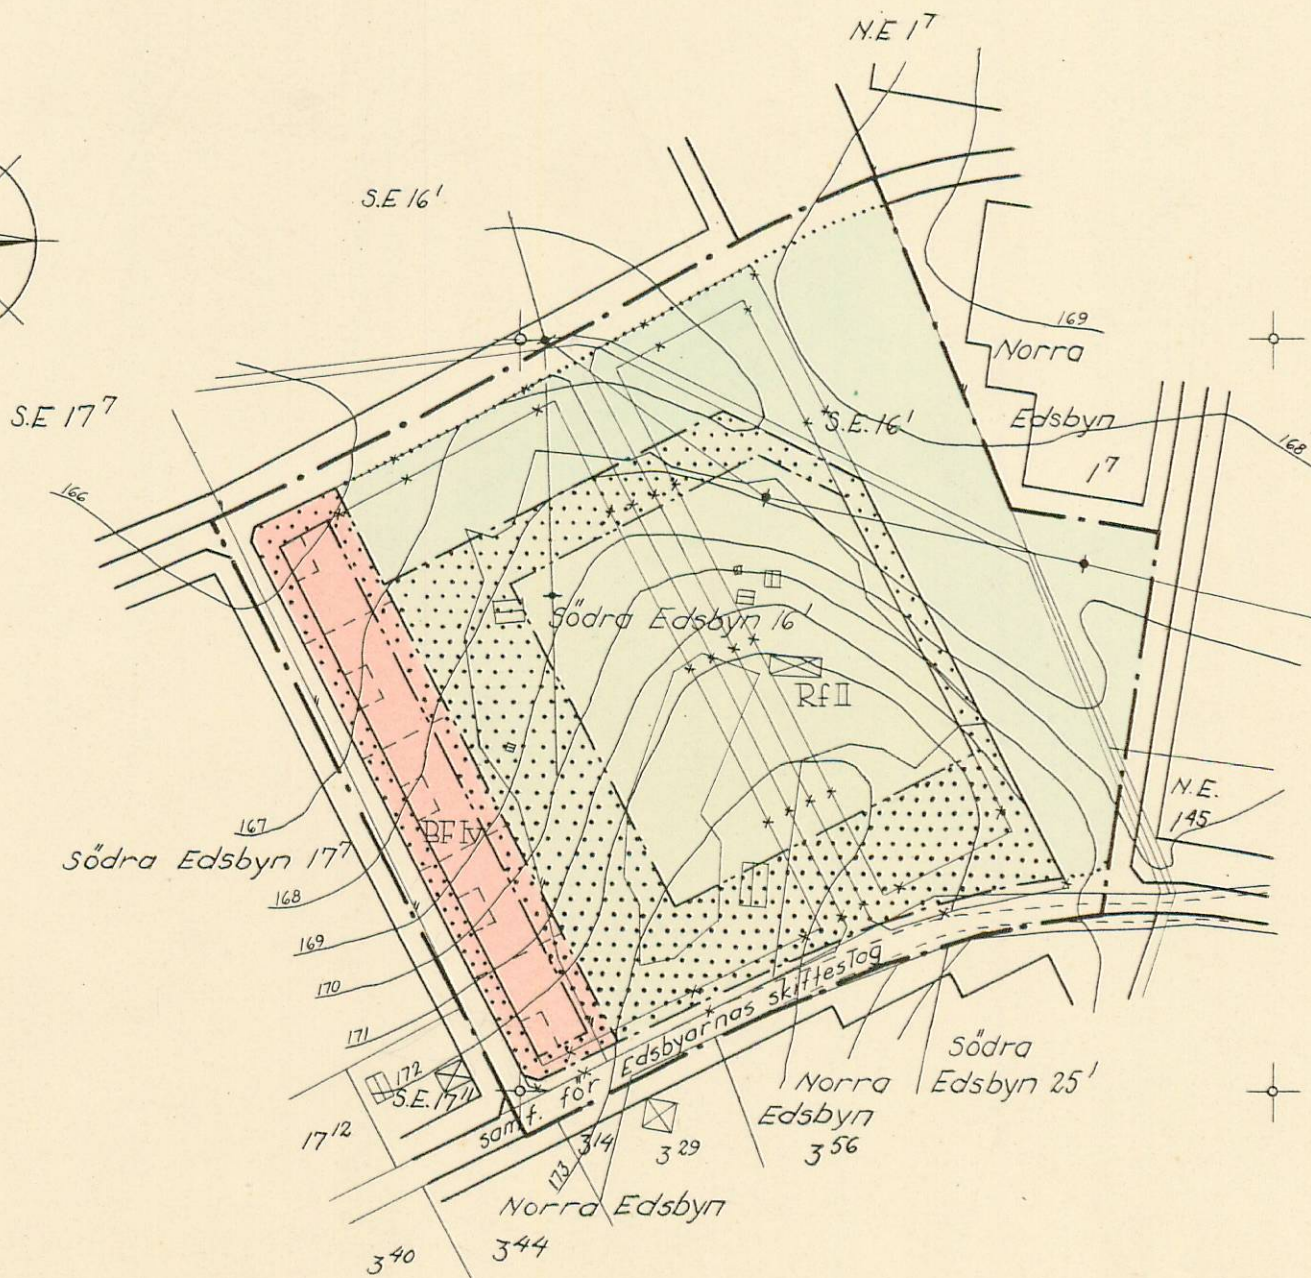


OVANÅKERS BYGGNADSNÄMND

Ink. d. 12/12-59

Dnr. ....

FÖRSLAG TILL ÄNDRING AV BYGGNADSPLENEN FÖR DEL AV SÖDRA EDSBYN 16<sup>1</sup> I OVANÅKERS KN.

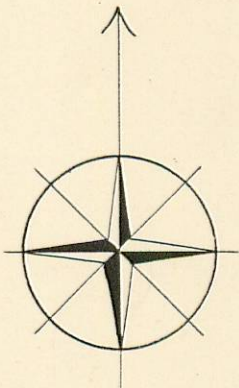

BETECKNINGAR

- GRUNDKARTA
- FASTIGHETSGRÄNS
  - HUVUDBYGGNAD RESP. UTHUS
  - NIVÅKURVOR I METER ÖVER SAMHÄLLET'S NOLLPLAN
  - VÄG
  - DIKE
  - STAKET
  - FASTIGHETS BETECKNING
  - PUNKT I PUTNÅT
  - HÖGSPÄNNINGSLEDNING MED STÖD
- BYGGNADSPLANEKARTA
- GRÄNS FÖR ÄNDRINGSOMRÅDET
  - GÄLLANDE OMRÅDES- OCH BESTÄMMELSEGRÄNS
  - OMRÅDESGRÄNS
  - BESTÄMMELSEGRÄNS
  - ILLUSTRATIONSLINJER EJ AVSEDDA ATT FASTSTÄLLAS
  - VÄG- OCH PARKMARK
  - OMRÅDE FÖR BOSTADSÄNDAMÅL, FRISTÅENDE HUS
  - " " FORNMINNESPARK M.M.
  - MARK, SOM ICKE FÅR BEBYGGAS
  - ANTAL VÅNINGAR
  - ANTAL VÅNINGAR JÄMTE VINDSINREDNING

SKALA 1:2000  
10 0 50 100 150 200M.

Genom beslut denna dag, som jämlikt 150 § 3 st. byggnadslagen vunnit laga kraft, har länsstyrelsen i Gävleborgs län fastställt den å denna karta angivna ändring i byggnadsplan; betygat Gävle i landskansliet den 25 september 1959.



Stämpel kr 2,-  
ent. å res.

På tjänstens vägnar:

*[Handwritten signature]*

UPPRÄTTAT AV GÄVLEBORGSKOMMUNERNAS  
ARKITEKT- OCH BYGGNADSKONTOR I JUNI 1959

*[Handwritten signature]*