

# FÖRSLAG TILL ÄNDRING AV STADSPLANEN FÖR KV. ÖJE, ÖJEGÅRD, ÖJEÄNG M. M. I EDSBYN OVANÅKERS KOMMUN.

Genom resolution denna dag, som jämlikt 150 § 3 st. byggnadslagen vunnit laga kraft, har länsstyrelsen i Gävleborgs län fastställt den å denna karta angivna stadsplansändring; betygar Gävle i landskansliet den 20 oktober 1960

På tjänstens vägnar:

*Thylenberg*

Stämpel kr 2,-  
ant. 0 res.



## BETECKNINGAR GRUNDKARTAN

- FASTIGHETSGRÄNS
- BOSTADS- RESP. UTHUS
- VÄG
- FASTIGHETS BETECKNING
- STRANDKONTUR
- NIVÅKURVOR

## STADSPLANEN

- GRÄNS FÖR STADSPLANEN
- GÄLLANDE OMRÅDES- OCH BESTÄMMELSEGRÄNS
- GÄLLANDE OMRÅDES- OCH BESTÄMMELSEGRÄNS AVSEDD ATT UTGÅ
- OMRÅDESGRÄNS
- BESTÄMMELSEGRÄNS
- ILLUSTRATIONS LINJE EJ AVSEDD ATT FASTSTÄLLAS

- VÄG- OCH PARKMARK
- OMRÅDE FÖR BOSTADSÄNDAMÅL, SAMMANBYGGDA HUS
- " " " " HANDLSÄNDAMÅL
- MARK SOM ICKE FÅR BEBYGGAS



- I III ANTAL VÅNINGAR
- +000.0 GÄLLANDE GATUHÖJD

Tillhör byggnadsnämndens i Ovanåker kommun  
beslut den 16 juni 1960, § 56

*David Pettersson*

David Pettersson

Byggnadsnämndens ordf.

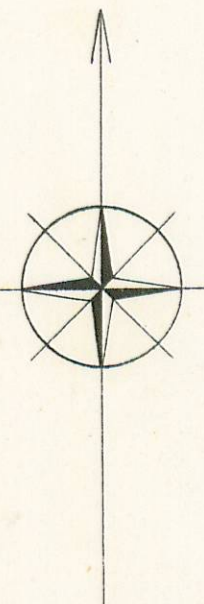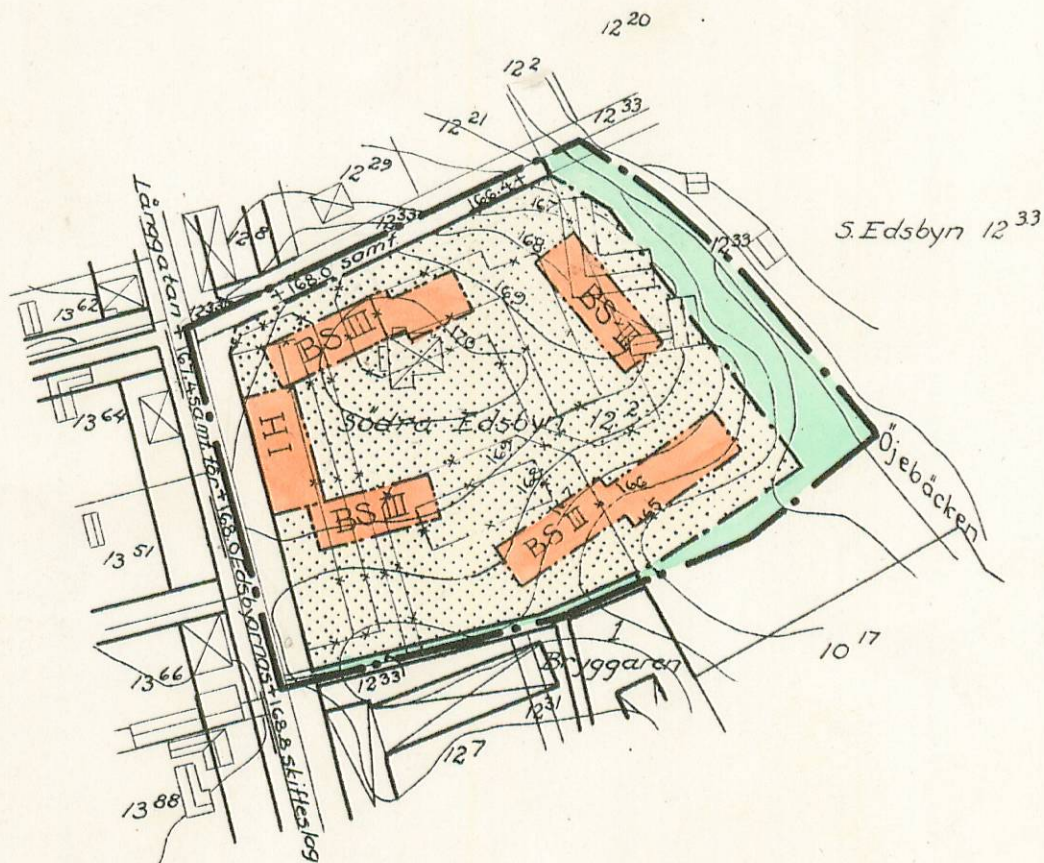

SKALA 1:2000  
0 50 100 150 200 M.

*Nannette Håkanson Erik Larsson*