


19:7961 07 E

# FÖRSLAG TILL ÄNDRING AV STADSPLANEN FÖR KV. LASARUS M.M. I EDSBYN, OVANÅKERS KOMMUN.

GÄVLE DEN 14 NOVEMBER 1963

*Erik Larsson*  
arkitekt SAR

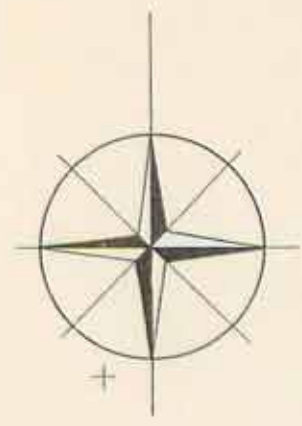


## BETECKNINGAR: GRUNDKARTAN

- FASTIGHETSGRÄNS
- ☒ HUVUDBYGGNAD RESP UTHUS
- STAKET
- HÄCK
- GATA
- NIVÅKURVOR
- + PUNKT I RUTNÄTET
- 0,0° FASTIGHETS BETECKNINGAR
- (0) ADMINISTRATIVT BILDAD TOMT

## STADSPLANEKARTAN

- STADSPLANEGRÄNS
- GÄLLANDE OMRÅDES OCH BESTÄMMELEGRÄNS
- BESTÄMMELEGRÄNS AVSEDD ATT UTGÅ
- BESTÄMMELEGRÄNS
- ALLMÄN PLATS, GATUMARK, PARK
- B OMRÅDE FÖR BOSTADSGÄNDAMÅL
- BF — FRISTÅENDE HUS
- G — GARAGEÄNDAMÅL
- MÅRK SOM ICKE FÅR BEBYGGAS
- I, II ANTAL VÅNINGAR
- 100 BYGGNADSHÖJD
- +0.0 GÄLLANDE GATUHÖJD

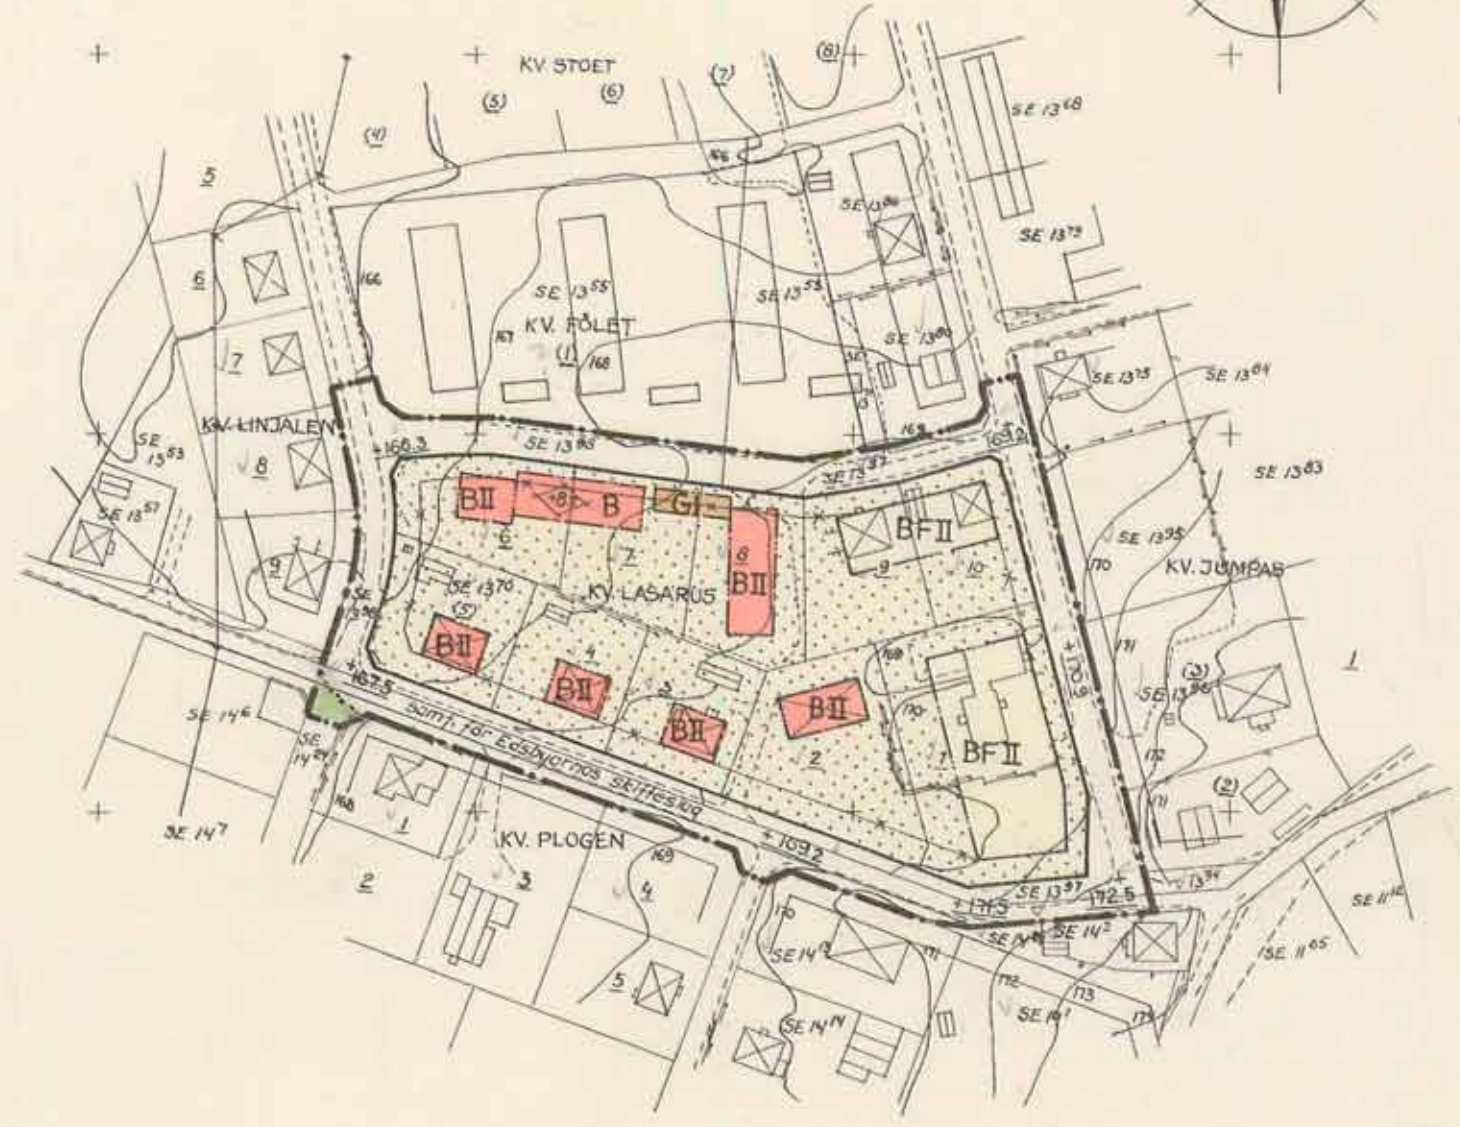

TILLHÖR BYGGNADSNÄMNDENS BESLUT  
DEN 3.2.1964, §3 BETYGAR:

*Erik Larsson*  
ORDFÖRANDE



Genom resolution denna dag, som jämlikt 150 § 3 st. byggnadslagen vunnit laga kraft, har länsstyrelsen i Gävleborgs län fastställt den å denna korta angivna stadsplaneändring: betygat Gävle i landskansliet den 17 April 1964

På tjänstens vägnar;  
Stämpel kr 2;-  
ant. ö res.

*[Signature]*



SKALA 1:2000

E 40 1964:61

E 40 1964:61

E 40 1964:61