


Förslag  
till ändring och utvidgning av  
år 1938 den 19/8 fastställt

Tillhör fasthetsplan 1 Gävleborgs län resolution  
den 19/8 1942 nr 207  
fastställt av byggnadsplan, stadsplanmyndighet

# Byggnadsplan

för  
**Edsbyns stationssamhälle**  
uti Oranåkers socken, Gävleborgs län;  
upprättat i samråd med länsarkitekt  
Konstapel i Gävle år 1941 av

*Lucas J. Jönsson*  
Distriktsarkitekt  
Skala 1:2000

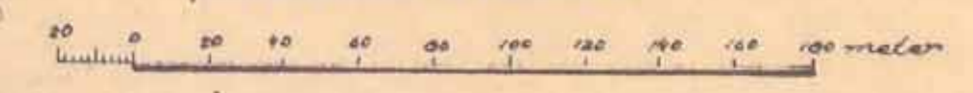

## Bezeichnungen

### Grundkartan.

- Stående byggnadsplaner
- Fasthetsgränser
- Väggar
- Skatet, gårdsgård
- Husbyggnad, resa utrus
- D.A.C.
- Nyvidurva
- Δ J Transtjärn
- o 40 Nybyggnad
- Norra Edsbyn 9 Fasthetsgränsernummen
- NE Norra Edsbyn
- VE Västra Edsbyn

### Byggnadsplanen.

- Gräns för byggnadsplanområdet, samt fastställt område
- Gräns för 1938 års byggnadsplanområdet, avsett till utvidgning
- Områdesgränser
- Fasthetsgränser
- Bestämmelsegränser
- Tomter, gator, avsett till fastställas
- Gator, byggnadsplaner, avsett till utvidgning
- Aftmärkt plats (Gata, torg m.m.)
- " " (Park och plantering)
- A Mark för ättmänt ändamål
- BF Industriområde i industriell byggnadsstil
- I " " industriområde
- Nb " " industriområde
- Vg/Vb Vattenområden
- Mark, som ej är bebyggd
- II Andra våningar
- U Mark, utgångspunkt för närliggande byggnader
- C C Gårdsgård
- C C Gårdsgård
- G Gårdsgård

Grundkartan och förslaget hava samma  
nollplan som 1938 års byggnadsplan

