

FÖRSLAG TILL ÄNDRING AV STADSPLANEN FÖR KV. SKIDAN M.M. I EDSBYN, OVANÅKERS KOMMUN.


GÄVLE DEN 23 JANUARI 1969. REV. DEN 3 MARS 1969.

Erik Hansson
ARKITEKT SAR

Genom beslut den 18.9.1969, som numera vunnit laga kraft, har länsstyrelsen i Gävleborgs län fastställt å denna karta angiven stadsplaneändring; betygar Gävle i landskansliet den 16.10.1969.

På tjänstens vägnar

Helge Janson
Helge Janson

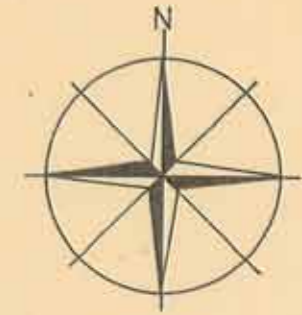

BETECKNINGAR: GRUNDKARTAN


- FASTIGHETSGRÄNS
- HUVUDBYGGNAD RESP. UTHUS
- VÄG
- STAKET
- NIVÅKURVOR
- FASTIGHETSBETECKNING
- PUNKT I RUTNÄTET

STADSPLANEKARTAN

- STADSPLANEGRÄNS
- GÄLLANDE OMRÅDES- OCH BESTÄMMELSEGRÄNS
- AVSEDD ATT UTGÅ
- GATU, KVARTERSMARK- OCH ANNAN OMRÅDESGRÄNS
- BESTÄMMELSEGRÄNS
- ILLUSTRATIONSLINJER EJ AVSEDDA ATT FASTSTÄLLAS FÖRBUD MOT ANORDNANDE AV IN ELLER UTFART
- MED STÄNGSELSKYLDIGHET
- ALLMÄN PLATS, GATUMARK
- PARK ELLER PLANTERING
- OMRÅDE FÖR ALLMÄNT ÄNDAMÅL
- OMRÅDE FÖR BOSTADSÄNDAMÅL
- OMRÅDE FÖR BOSTADS- OCH HANDELSÄNDAMÅL
- OMRÅDE FÖR GARAGEÄNDAMÅL
- VATTENOMRÅDE
- VATTENOMRÅDE SOM FÅR ÖVERBYGGAS MED BRYGGOR O. DYL.
- MARK SOM ICKE FÅR BEBYGGAS
- ANTAL VÅNINGAR
- DEL AV VATTENOMRÅDE TILLGÄNGLIGT FÖR ALLMÄN GATUTRAFIK
- MARK TILLGÄNGLIG FÖR UNDERJORDISKA LEDNINGAR
- OMRÅDE TILLGÄNGLIGT FÖR GÅNG- OCH CYKELTUNNEL
- GÄLLANDE GATUHÖJD

TILLHÖR KOMMUNFULLMÄKTIGES BESLUT DEN 26 MARS 1969 § 8

Toren Löder
ORDFÖRANDE

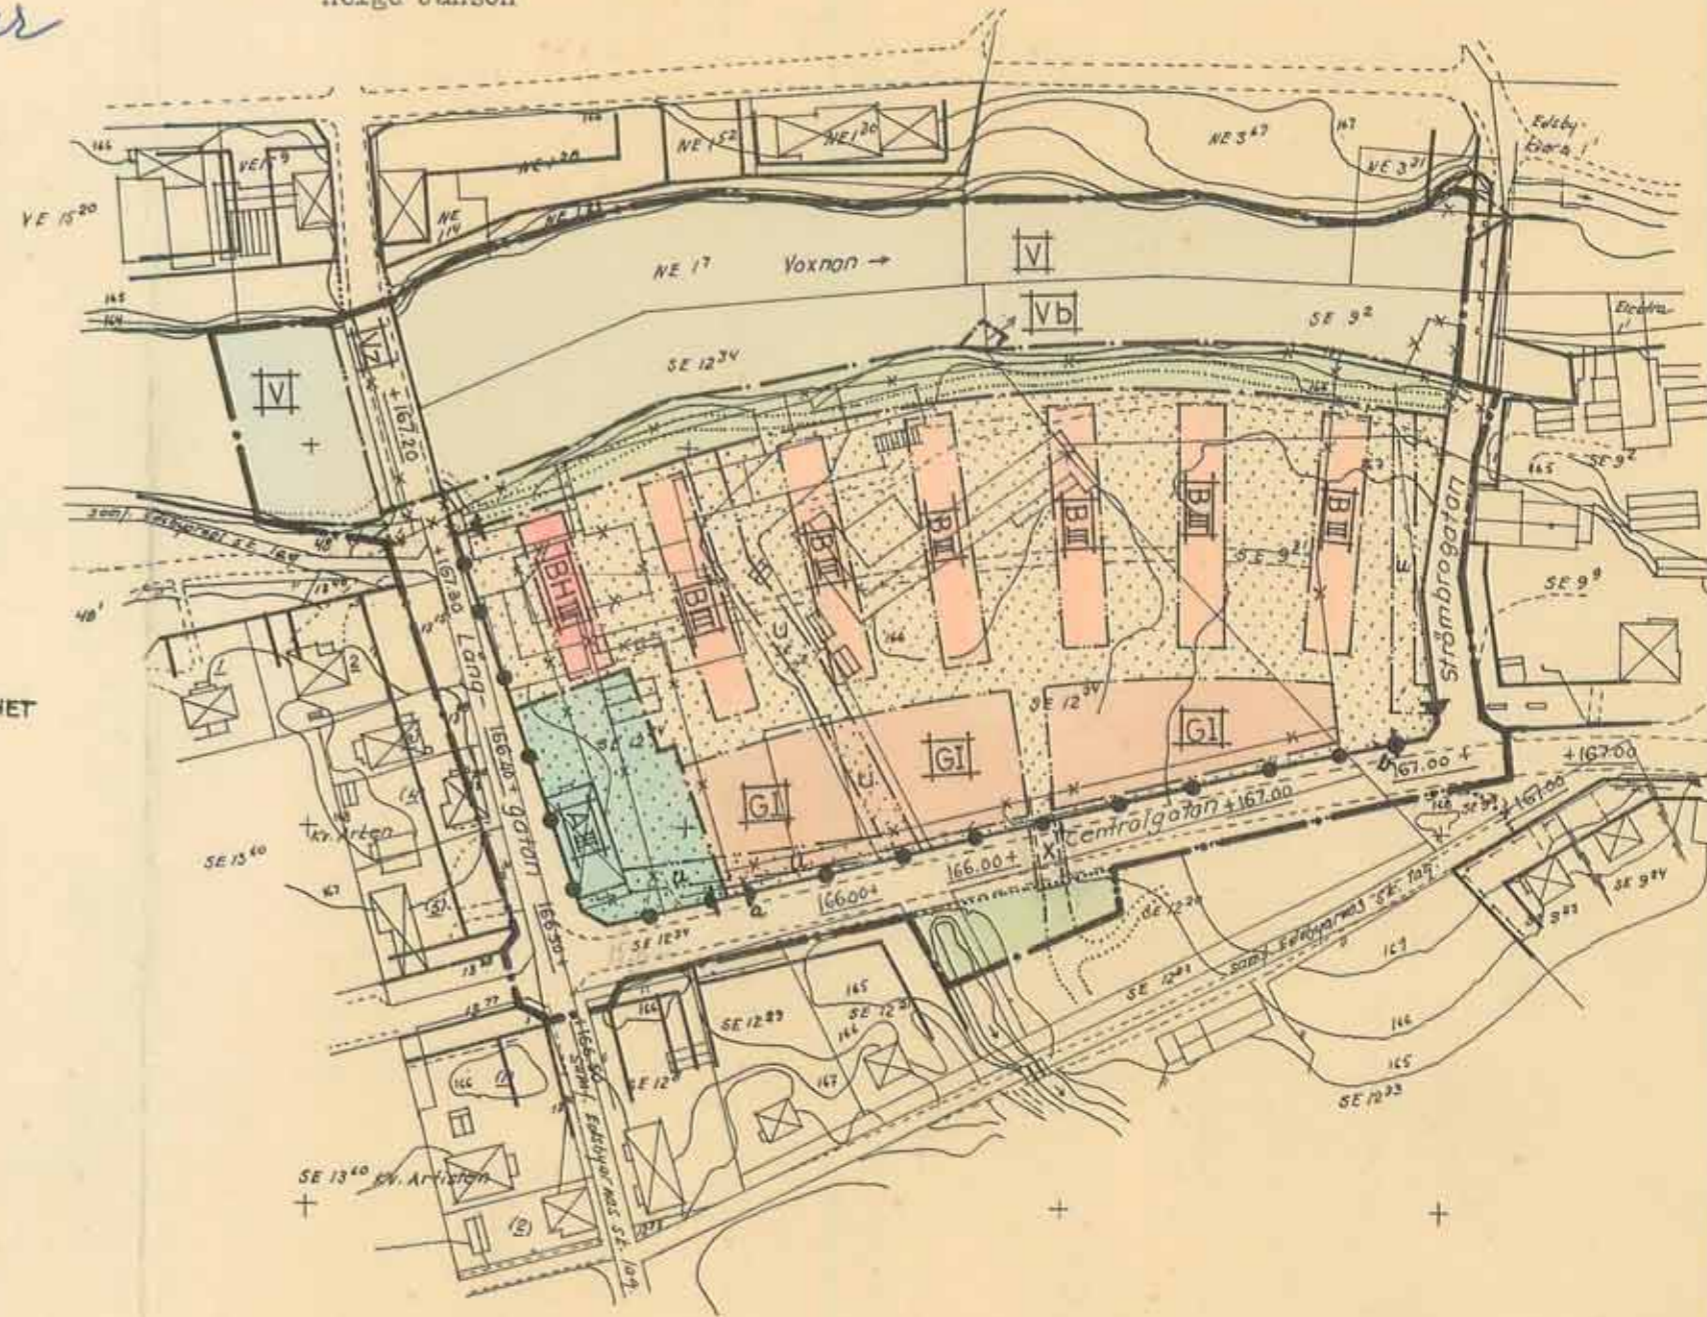

SKALA 1:2000

