

FÖRSLAG TILL ÄNDRING AV BYGGNADSPANEN FÖR N.EDSBYN 4² 4³ 4¹² SAMT S.EDSBYN 44¹ M.M.I EDSBYN, OVANÅKERS KOMMUN.

UPPRÄTTAD I GÄVLE DEN 23 OKTOBER 1970 AV JAN THURFJELL ARKITEKTKONTOR AB

Jan Thurfjell
ARKITEKT SAR

BETECKNINGAR: GRUNDKARTAN

- FASTIGHETSGRÄNS
- STAKET
- HÄCK
- DIKE
- VÄG
- BYGGNADER
- KRAFTLEDNING
- NIVÅKURVOR
- FASTIGHETSBECKENING
- PUNKT I RUTNÄTET

00⁰⁰

BYGGNADSPANEKARTAN

- BYGGNADSPANEGRÄNS
- GÄLLANDE OMRÅDES OCH BESTÄMMESEGRÄNS
- GÄLLANDE OMRÅDES OCH BESTÄMMESEGRÄNS AVSEDD ATT UTGÅ
- VÄG-BYGGNADSMARK- OCH ANNAN OMRÅDESGRÄNS
- BESTÄMMESEGRÄNS
- ILLUSTRATIONSLINJER EJ AVSEDDA ATT FASTSTÄLLAS
- ALLMÄN PLATS, VÄGMARK
- ALLMÄN PLATS, PARK ELLER PLANTERING
- OMRÅDE FÖR BOSTADSANDAMÅL, FRISTÅENDE HUS
- OMRÅDE FÖR BOSTADS- HANTVERKS - OCH HANDELSÄNDAMÅL, FRISTÅENDE HUS
- ANTAL VÅNINGAR
- GÄLLANDE VÄGHÖJD AVSEDD ATT UTGÅ
- GÄLLANDE VÄGHÖJD
- FÖRBUD MOT ANORDNANDE AV IN- ELLER UTFART
- MARK SOM ICKE FÅR BEBYGGAS


SKALA 1:2000 20M 0 10 20 30 40 50 100 200M

Genom beslut 17.2.1972, som jämlikt 150§ 3 st byggnads-lagen vunnit laga kraft, har länsstyrelsen i Gävleborgs län fastställt på denna karta angiven byggnads-planeändring.

Folke Edenhall
Folke Edenhall

TILLHÖR BYGGNADSNÄMNDENS
PROTOKOLL DEN 24 AUGUSTI 1971 6189
Folke Edenhall
ORDFÖRANDE

PLANUNDERLAGET UTGÖRES AV CRONAFLEX-KOPIA ÖVER DEL AV GRUNDKARTA ÖVER EDSBYN UPPRÄTTAD 1957-1962 KOMPLETTERAD AVSEENDE FASTIGHETSREDOVISNINGEN INTILL 11.5.71 AV LANTMÄT A. AVENBERG

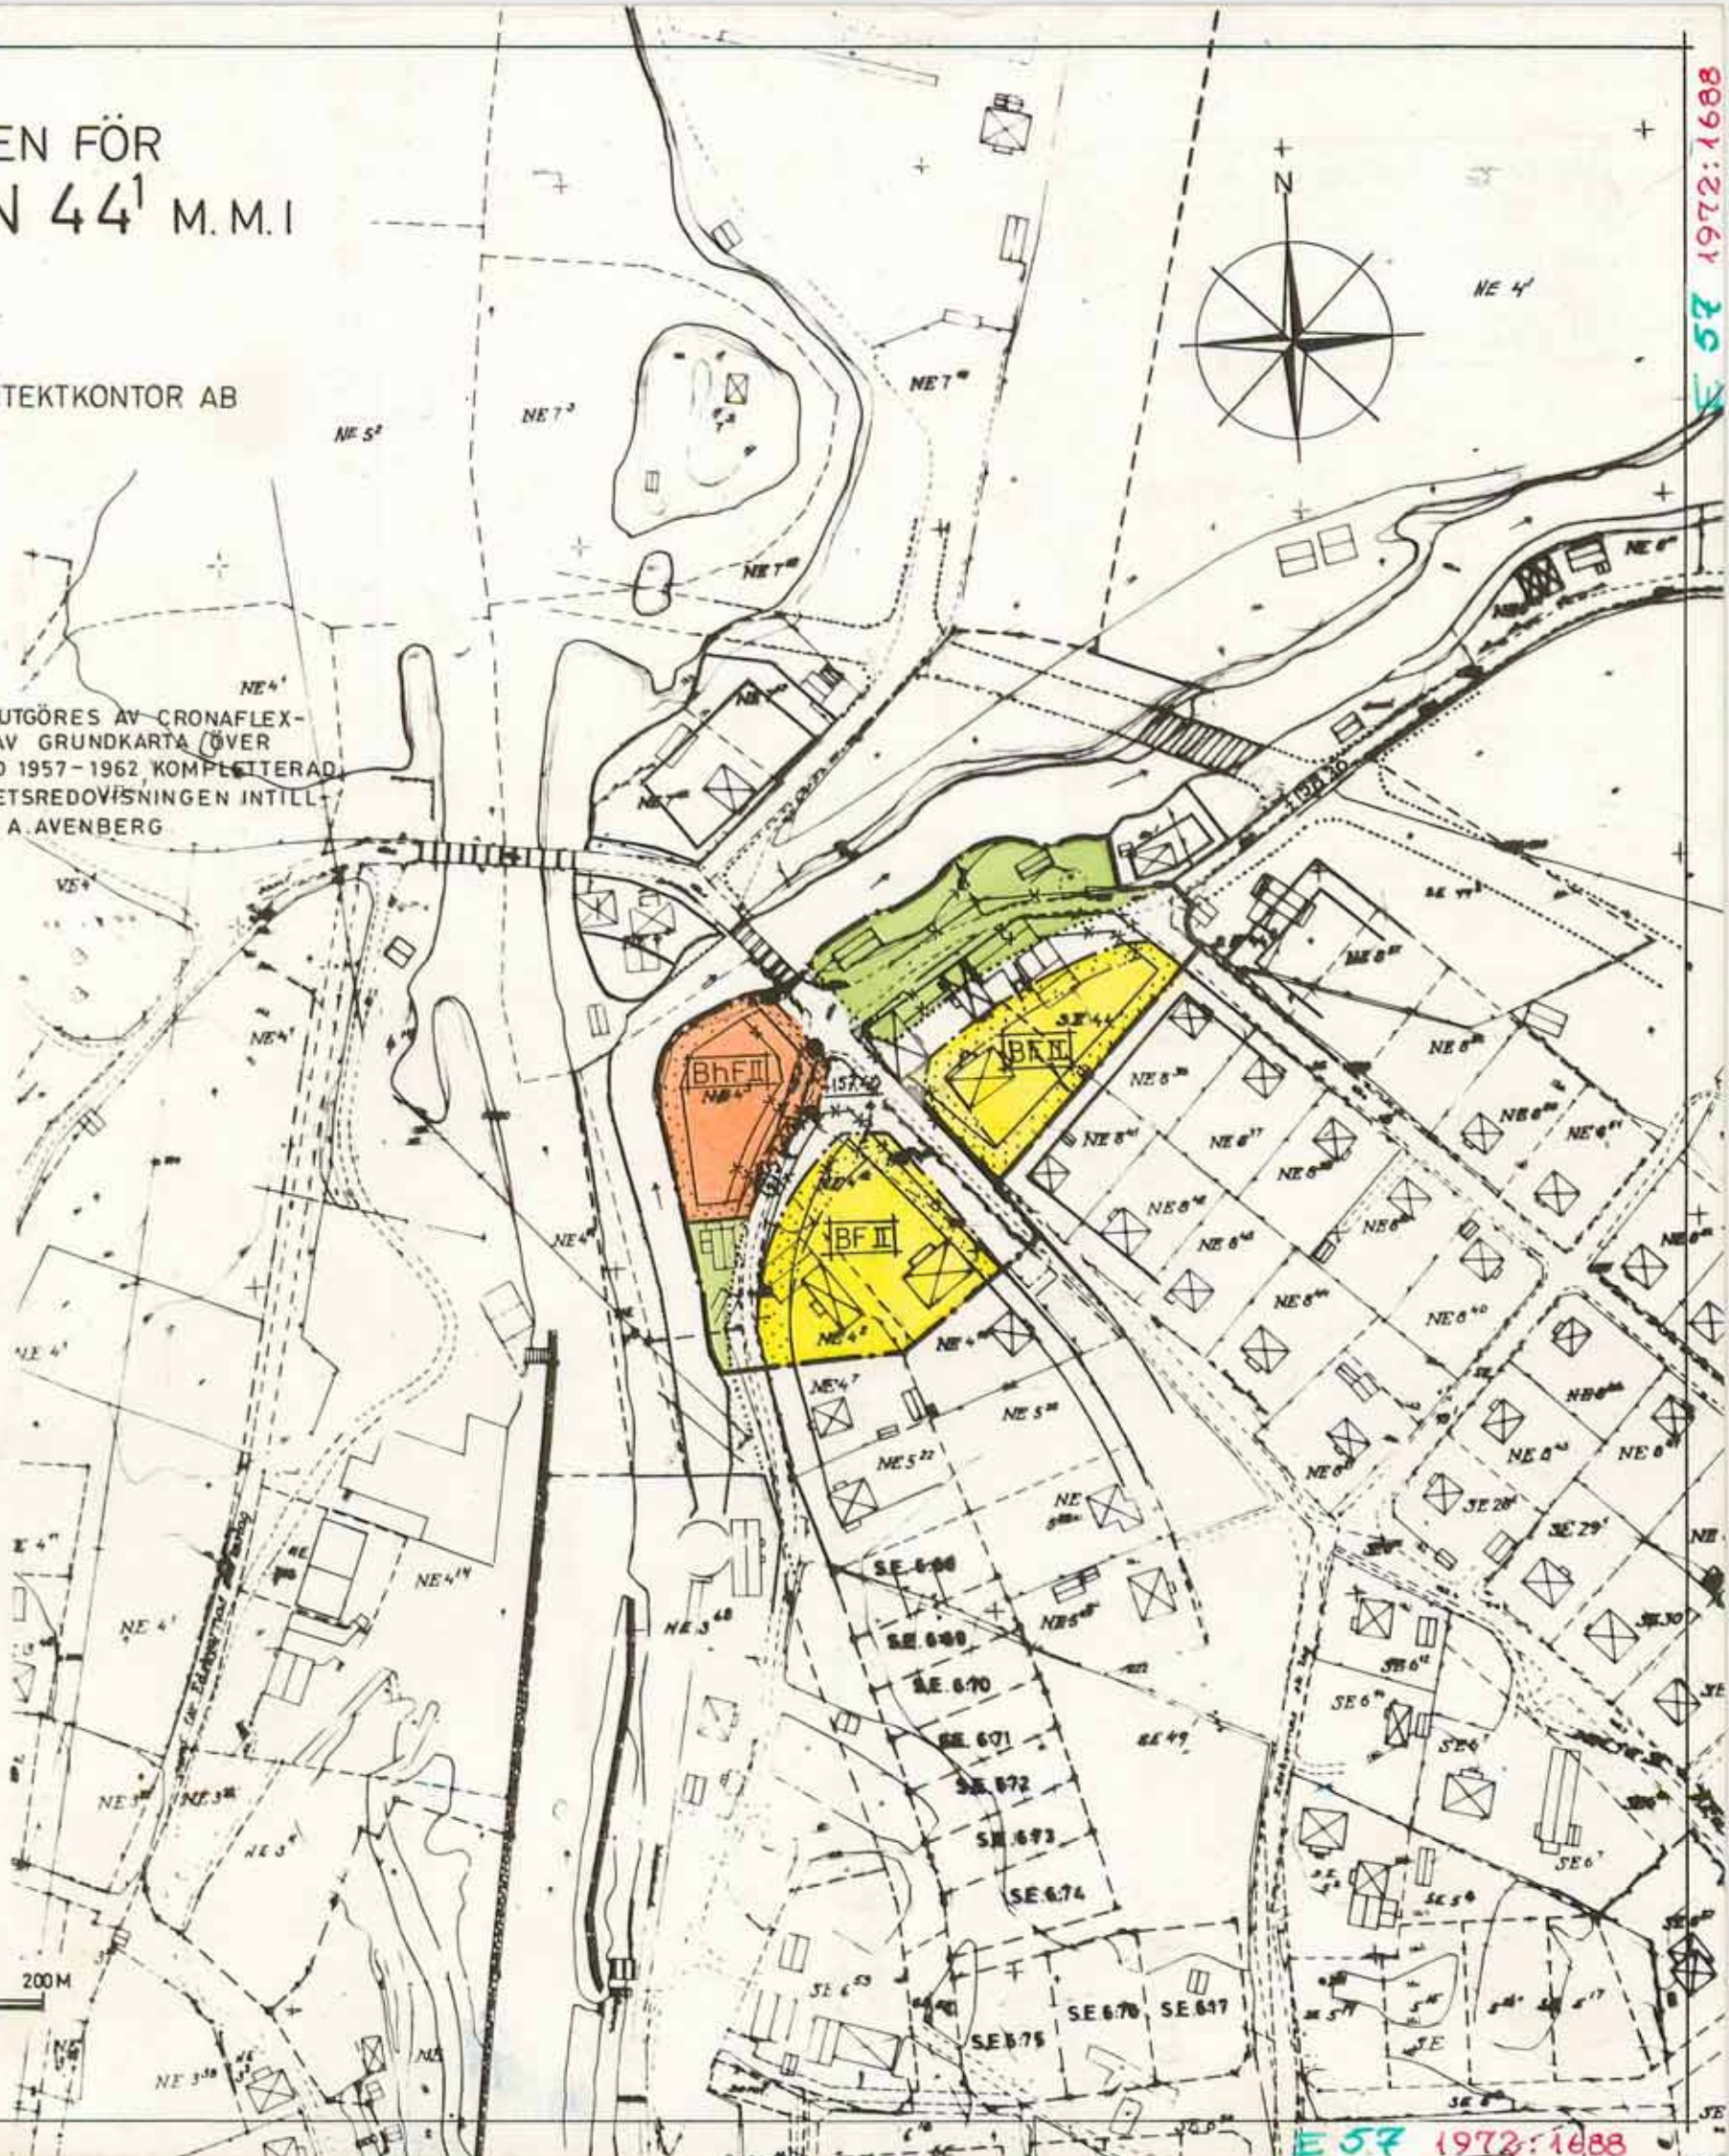

8891:22.61 25 3

8891:22.61 25 3

E 57 1972:1688

E 57 1972:1688