

FÖRSLAG TILL ÄNDRING AV BYGGNADSPLANEN FÖR S.EDSBYN 9¹² 9²⁶ SAMT DEL AV S.EDSBYN 9¹¹ 9¹⁴ M.M. I EDSBYN, OVANÅKERS KOMMUN.

UPPRÄTTAT DEN 10 AUGUSTI 1972 AV JAN THURFJELL ARKITEKTKONTOR AB

Jan Thurfjell
arkitekt SAR

BETECKNINGAR: GRUNDKARTAN

- FASTIGHETSGRÄNS
- STAKET
- HÄCK
- VÄG
- BYGGNADER
- NIVÅKURVOR
- FASTIGHETSBECKENING
- PUNKT I RUTNÄTET

BYGGNADSPLANEKARTAN

- BYGGNADSPLANEGRÄNS
- GÄLLANDE OMRÅDES OCH BESTÄMMESEGRÄNS
- AVSEDD ATT UTGÅ
- VÄG - BYGGNADSMARK- OCH ANNAN OMRÅDESGRÄNS
- BESTÄMMESEGRÄNS
- ILLUSTRATIONSLINJER EJ AVSEDDA ATT FASTSTÄLLAS
- FÖRBUD MOT ANORDNANDE AV IN- ELLER UTFART


- VÄGMARK
- PARK ELLER PLANTERING
- OMRÅDE FÖR BOSTADSÄNDAMÅL
- MARK SOM ICKE. FÅR BEBYGGAS

- I II ANTAL VÅNINGAR
- +0000 VÄGHÖJD
- +00.00 GÄLLANDE VÄGHÖJD
- U MARK FÖR UNDERJORDISKA LEDNINGAR

ANTAGET AV KOMMUNFULLMÄKTIGE
DEN 21. 9. 1972
Ivan Thurfjell
ORDFÖRANDE

Genom beslut 1973-01-30, som jämlikt 150§ 3 st byggnadslagen vunnit laga kraft, har länsstyrelsen i Gävleborgs län fastställt på denna karta angiven byggnadsplaneändring.

Folke Edenhall
Folke Edenhall

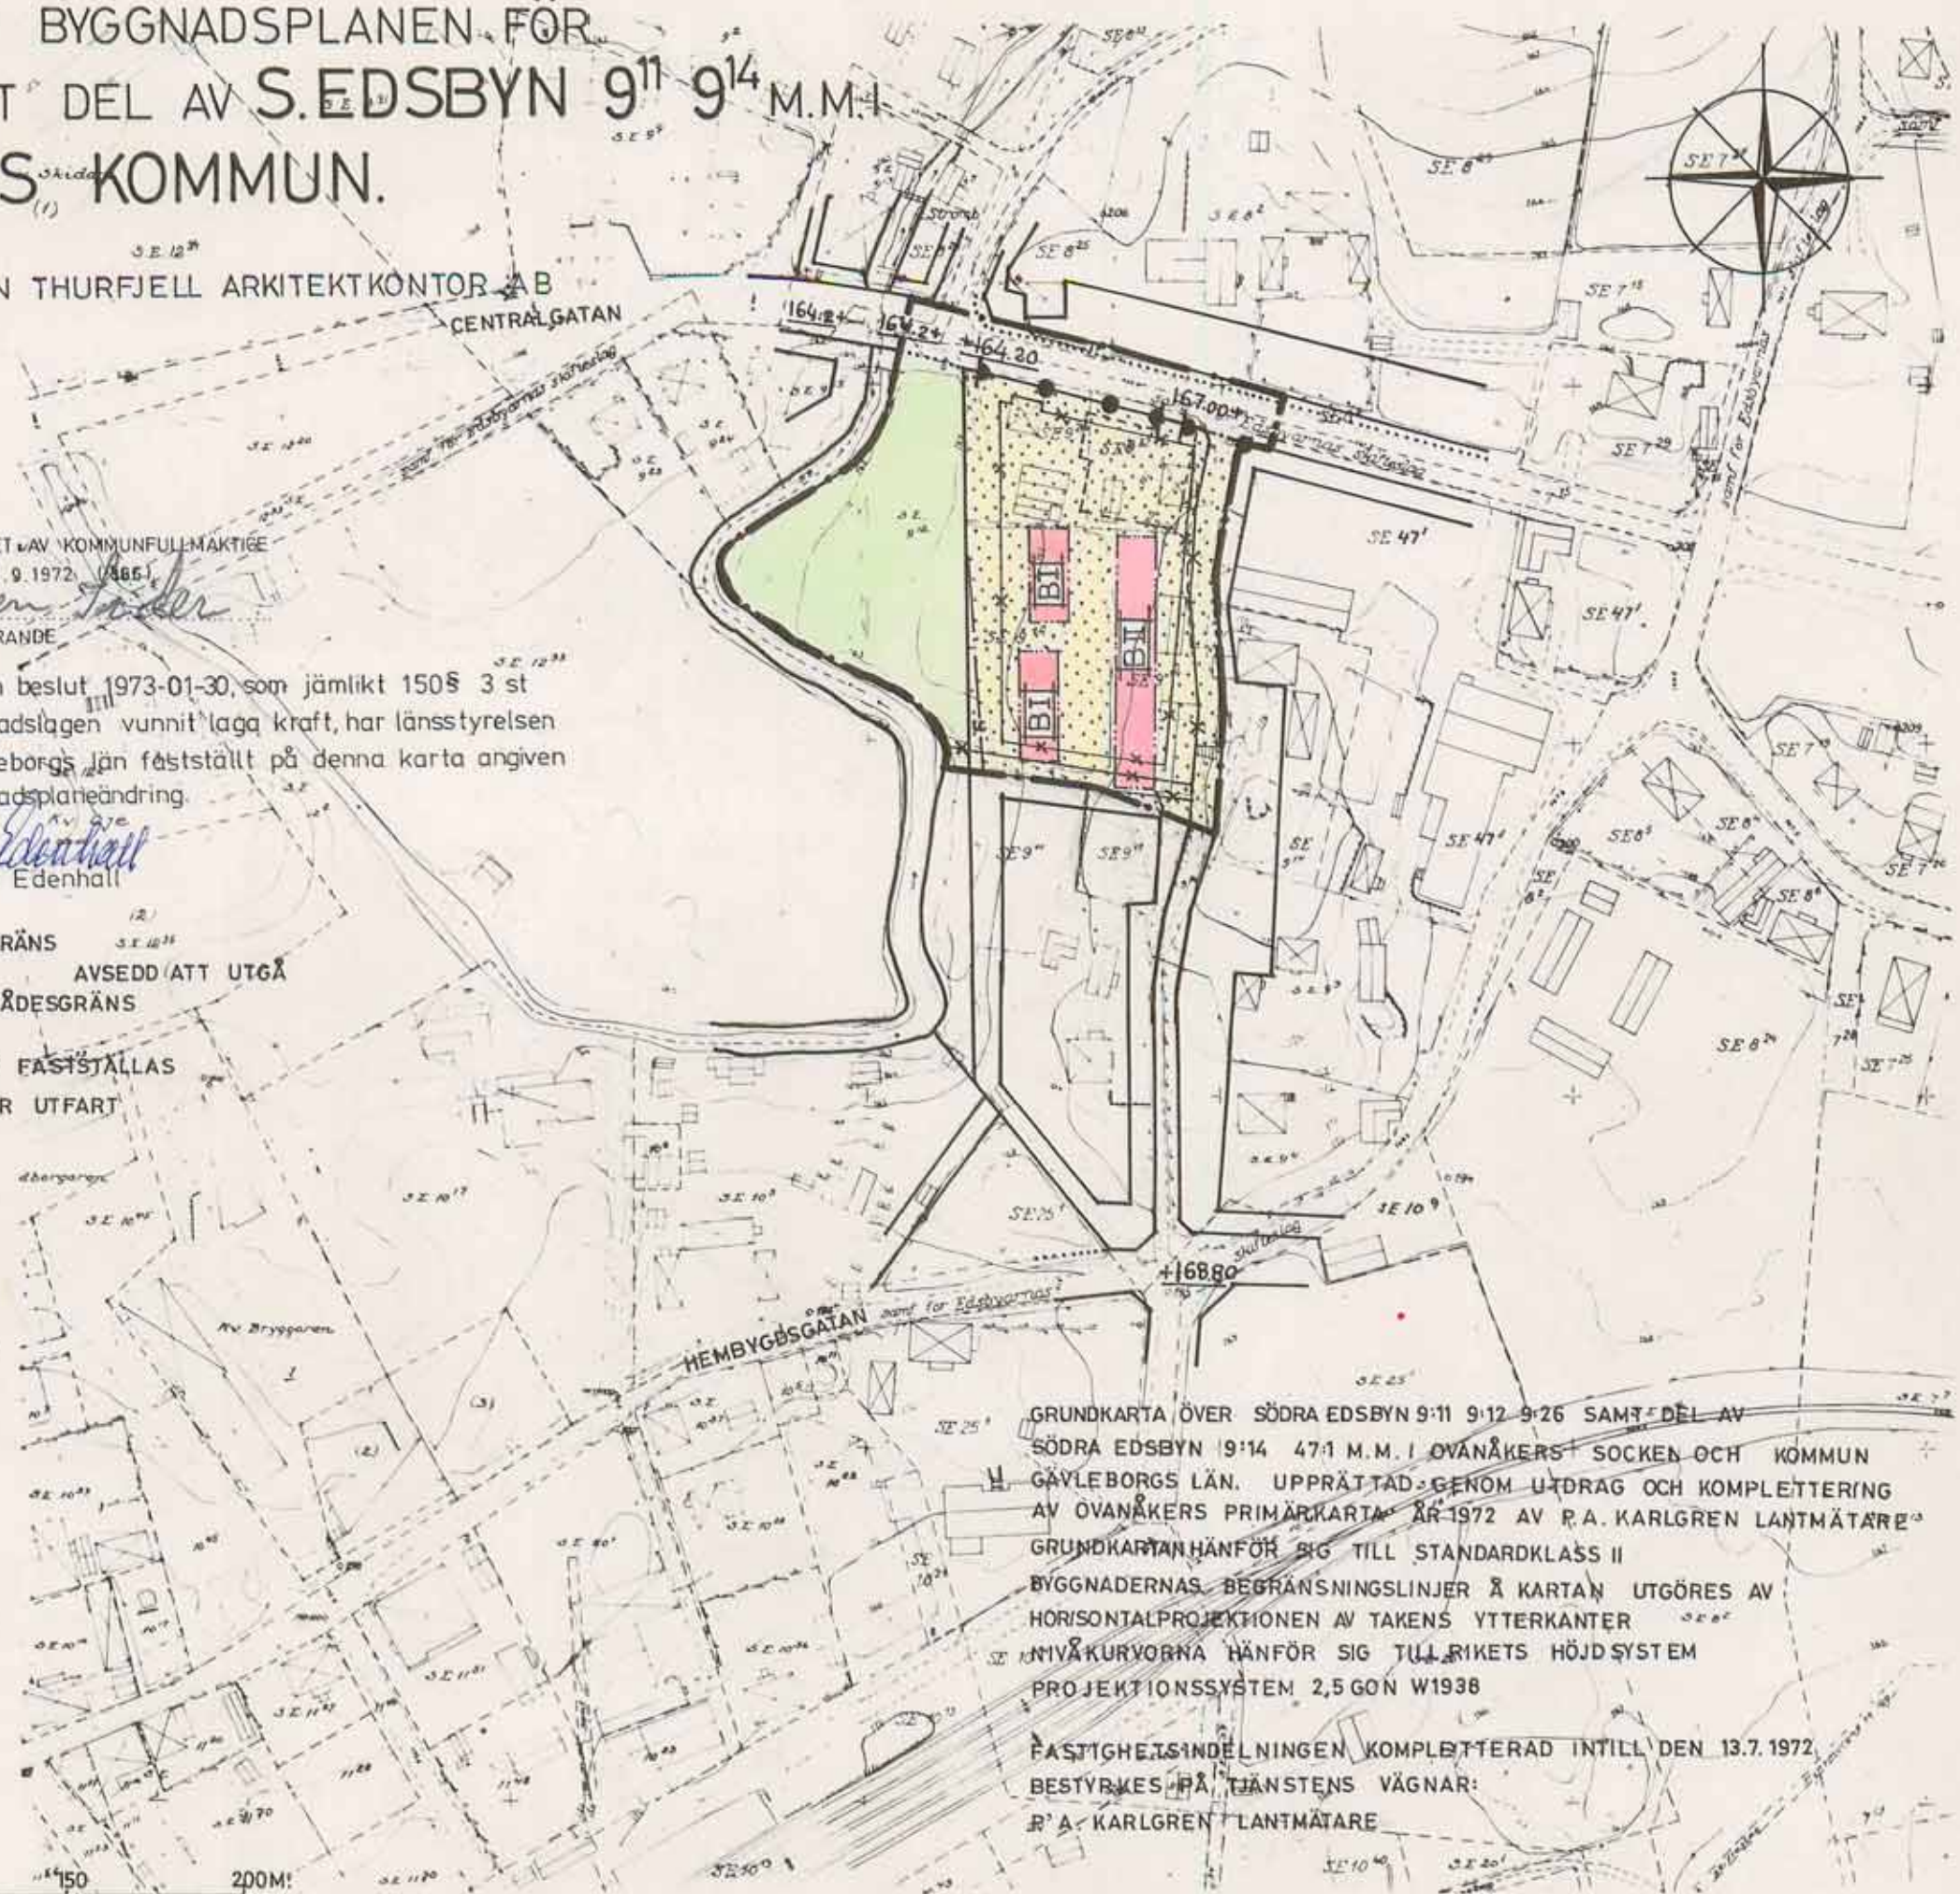

GRUNDKARTA ÖVER SÖDRA EDSBYN 9:11 9:12 9:26 SAMT DEL AV SÖDRA EDSBYN 9:14 47:1 M.M. I OVANÅKERS SOCKEN OCH KOMMUN GÄVLEBORGS LÄN. UPPRÄTTAD GENOM UTDRAG OCH KOMPLETTERING AV OVANÅKERS PRIMÄRKARTA ÅR 1972 AV P.A. KARLGRÉN LANTMÄTARE. GRUNDKARTAN HÄNFÖR SIG TILL STANDARDKLASS II BYGGNADERNAS BEGRÄNSNINGSLINJER Å KARTAN UTGÖRES AV HORIZONTALPROJEKTIONEN AV TAKENS YTTERKANTER NIVÅKURVORNA HÄNFÖR SIG TILL RIKETS HÖJD SYSTEM PROJEKTIONSSYSTEM 2,5 GON W1938

FASTIGHETSINDELNINGEN KOMPLETTERAD INTILL DEN 13.7.1972 BESTYRKES PÅ TJÄNSTENS VÄGNAR: P.A. KARLGRÉN LANTMÄTARE

SKALA 1:2000

