

FÖRSLAG TILL ÄNDRING AV BYGGNADSPLANEN FÖR N.EDSBYN 10:7, 10:12 SAMT DEL AV N.EDSBYN 10:76 I EDSBYN, OVANÅKERS KOMMUN.

Genom beslut 1974-10-03, som jämlikt 150 § 3 st byggnadslagen, vunnit laga kraft, har länsstyrelsen i Gävleborgs län fastställt på denna karta angiven byggnadsplaneändring.



Lars-Åke Forsström
Lars-Åke Forsström

UPPRÄTTAT I GÄVLE DEN 22 NOVEMBER 1973 AV JAN THURFJELL ARKITEKTKONTOR AB

Per Lennart Berggren
PER-LENNART BERGGREN
ARKITEKT SAR

BETECKNINGAR: GRUNDKARTAN

- FASTIGHETSGRÄNS
- HUVUDBYGGNAD RESP. UTHUS
- STAKET
- VÄG
- NIVÅKURVOR
- 0:00 FASTIGHETS BETECKNING
- + PUNKT I RUTNÄTET
- 000 POLYGONPUNKT

BYGGNADSPLANEKARTAN

- BYGGNADSPLANEGRÄNS
- GÄLLANDE OMRÅDESGRÄNS AVSEDD ATT BIBEHÅLLAS
- GÄLLANDE BESTÄMMELSEGRÄNS AVSEDD ATT BIBEHÅLLAS
- GÄLLANDE OMRÅDESGRÄNS AVSEDD ATT UTGÅ
- GÄLLANDE BESTÄMMELSEGRÄNS AVSEDD ATT UTGÅ
- BYGGNADSMARKS - ELLER ANNAN OMRÅDESGRÄNS
- BESTÄMMELSEGRÄNS
- GRÄNSLINJER EJ AVSEDDA ATT FASTSTÄLLAS

OMRÅDESBETECKNINGAR

ALLMAN PLATS

- VÄGMARK
- PARK ELLER PLANTERING


BYGGNADSMARK

- OMRÅDE FÖR BOSTADSÄNDAMÅL, FRISTÅENDE HUS

ÖVRIGA BETECKNINGAR

- MARK SOM ICKE FÅR BEBYGGAS
- U MARK TILLGÄNGLIG FÖR UNDERJORDISKA LEDNINGAR
- +0.00 GÄLLANDE VÄGHÖJD
- (+0.00) GÄLLANDE VÄGHÖJD AVSEDD ATT UTGÅ
- +0.00 FÖRESLAGEN VÄGHÖJD
- II ANTAL VÅNINGAR

SKALA 1:2000

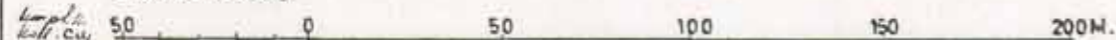


ANTAGET AV BYGGNADSNÄMNDEN I OVANÅKERS
KOMMUN DEN 24 JUNI 1974 § 157 MED STÖD AV
FULLMÄKTIGES DELEGATION I § 44/67

BETYGAR:
BYGGNADSNÄMNDENS ORDFÖRANDE

Erik Klingberg

GRUNDKARTA ÖVER NORRA EDSBYN 10:7, 10:12 DEL I EDSBYN
OVANÅKERS SOCKEN OCH KOMMUN GÄVLEBORGS LÄN
UPPRÄTTAD GENOM UTDRAK OCH KOMPLETERING AV PRIMÄRKARTAN
ÖVER EDSBYNS SAMHÄLLE ÅR 1973 AV ANDERS AVENBERG DISTRIKTLANTMÄTARE
SKALA 1:2000 FÖR GRUNKARTAN GÄLLER HÖJDSYSTEM RIKETS (1900)
PROJEKTIONSSYSTEM 2-5 GON W 1938 KOORDINATSYSTEM RIKETS
FASTIGHETSREDOVISNINGEN HÄNFÖR SIG TILL 1973-12-01
STANDARDKLASS II BYGGNADERNAS BEGRÄNENINGSLINJER
HORIZONTAL PROJEKTION AV TAKENS YTTERRANTER

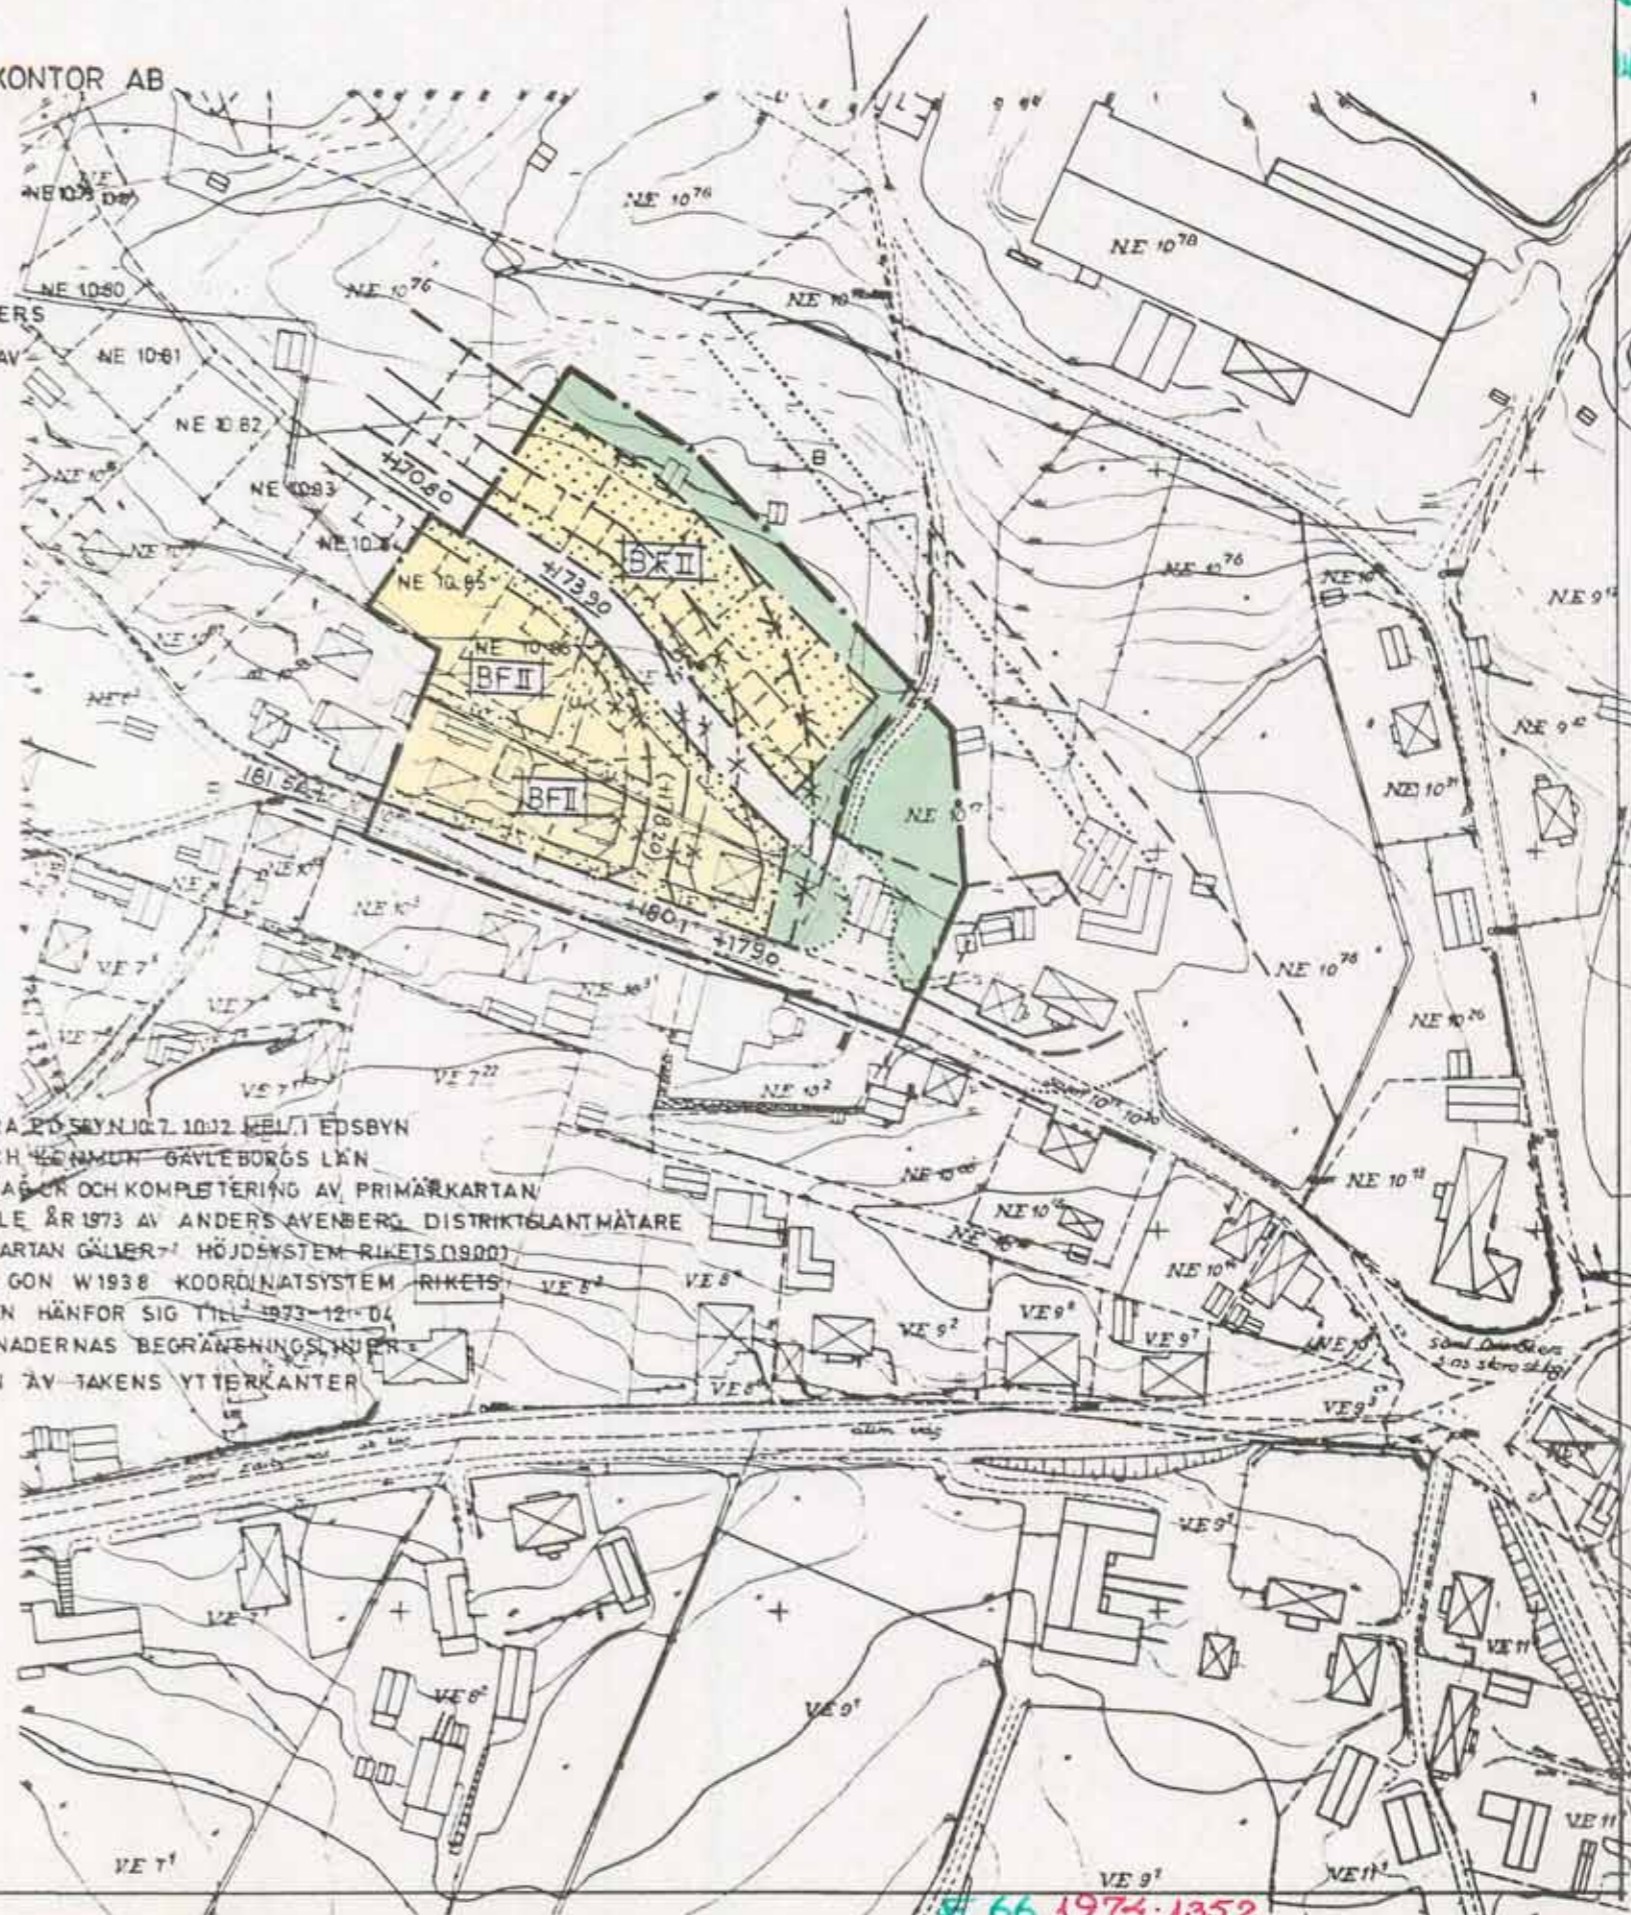

66 1974:1352

66 1974:1352

66 1974:1352