

FÖRSLAG TILL ÄNDRING AV STADSPLANEN FÖR KV. STOET OCH FÖLET M.M. I EDSBYN, OVANÅKERS KOMMUN.

UPPRÄTTAD I GÄVLE DEN 24 MARS 1976 AV JAN THURFJELL ARKITEKTKONTOR AB

Jan Thurfjell
ARKITEKT SÄR

BETECKNINGAR GRUNDKARTAN

- FASTIGHETSGRÄNS
- STAKET
- GATA
- NIVÅKURVOR
- BYGGNADER
- 0,0:0 FASTIGHETS BETECKNING
- 000 POLYGONPUNKT
- + PUNKT I RUTNÄTET

STADSPLANEKARTAN GRÄNSBETECKNINGAR:

- STADSPLANEGRÄNS
- GÄLLANDE OMRÅDESGRÄNS AVSEDD ATT BIBEHÅLLAS
- GÄLLANDE BESTÄMMESEGRÄNS AVSEDD ATT BIBEHÅLLAS
- GÄLLANDE OMRÅDESGRÄNS AVSEDD ATT UTGÅ
- GÄLLANDE BESTÄMMESEGRÄNS AVSEDD ATT UTGÅ
- BYGGNADSMARKS-ELLER ANNAN OMRÅDESGRÄNS
- BESTÄMMESEGRÄNS
- GRÄNSLINJER EJ AVSEDDA ATT FASTSTÄLLAS
- FÖRBUD MOT UTFART

OMRÅDESBETECKNINGAR ALLMÄN PLATS

- GATA ELLER TORG

BYGGNADSKVARTER

- BOSTADSÄNDAMÅL
- LEKSKOLA
- GARAGEÄNDAMÅL

SPECIALOMRÅDE

- OMRÅDE FÖR TRANSFORMATORSTATION

ÖRIGA BETECKNINGAR

- MARK SOM ICKE FÅR BEBYGGAS
- GÅNGVÄG
- MARK FÖR UNDERJORDISKA LEDNINGAR
- ANTAL VÅNINGAR
- GÄLLANDE VÄGHÖJD

GRUNDKARTA ÖVER KVARTEREN STOET OCH FÖLET I EDSBYN,
OVANÅKERS KOMMUN, GÄVLEBORGS LÄN UPPRÄTTAD GENOM
UTDRAG UR PRIMÄRKARTAN ÖVER EDSBYNS SAMHÄLLE
ÅR 1976 AV ANDERS WIKSTRÖM LANTMÄTARE
SKALA 1:1000
FÖR GRUNDKARTAN GÄLLER:
HÖJDSYSTEM: RIKETS (1900)
PROJEKTIONSSYSTEM: 2,5 60N W 1938
KOORDINATSYSTEM: RIKETS
FASTIGHETSREDOVISNINGEN HÄNFÖR SIG TILL 1976-04-13
STANDARDKLASS: II


Anders Wikström
ANDERS WIKSTRÖM LANTMÄTARE

Tillhör kommunfullmäktiges protokoll av den 1976.08.30 § 100/76.

Ordförande

Jan Thurfjell
Genom beslut 1976-10-19, som jämlikt 150 §
3 st byggnadslagen vunnit laga kraft, har
länsstyrelsen i Gävleborgs län fastställt
på denna karta angiven stadsplaneändring.

Lars Åke Forsström
Lars-Åke Forsström

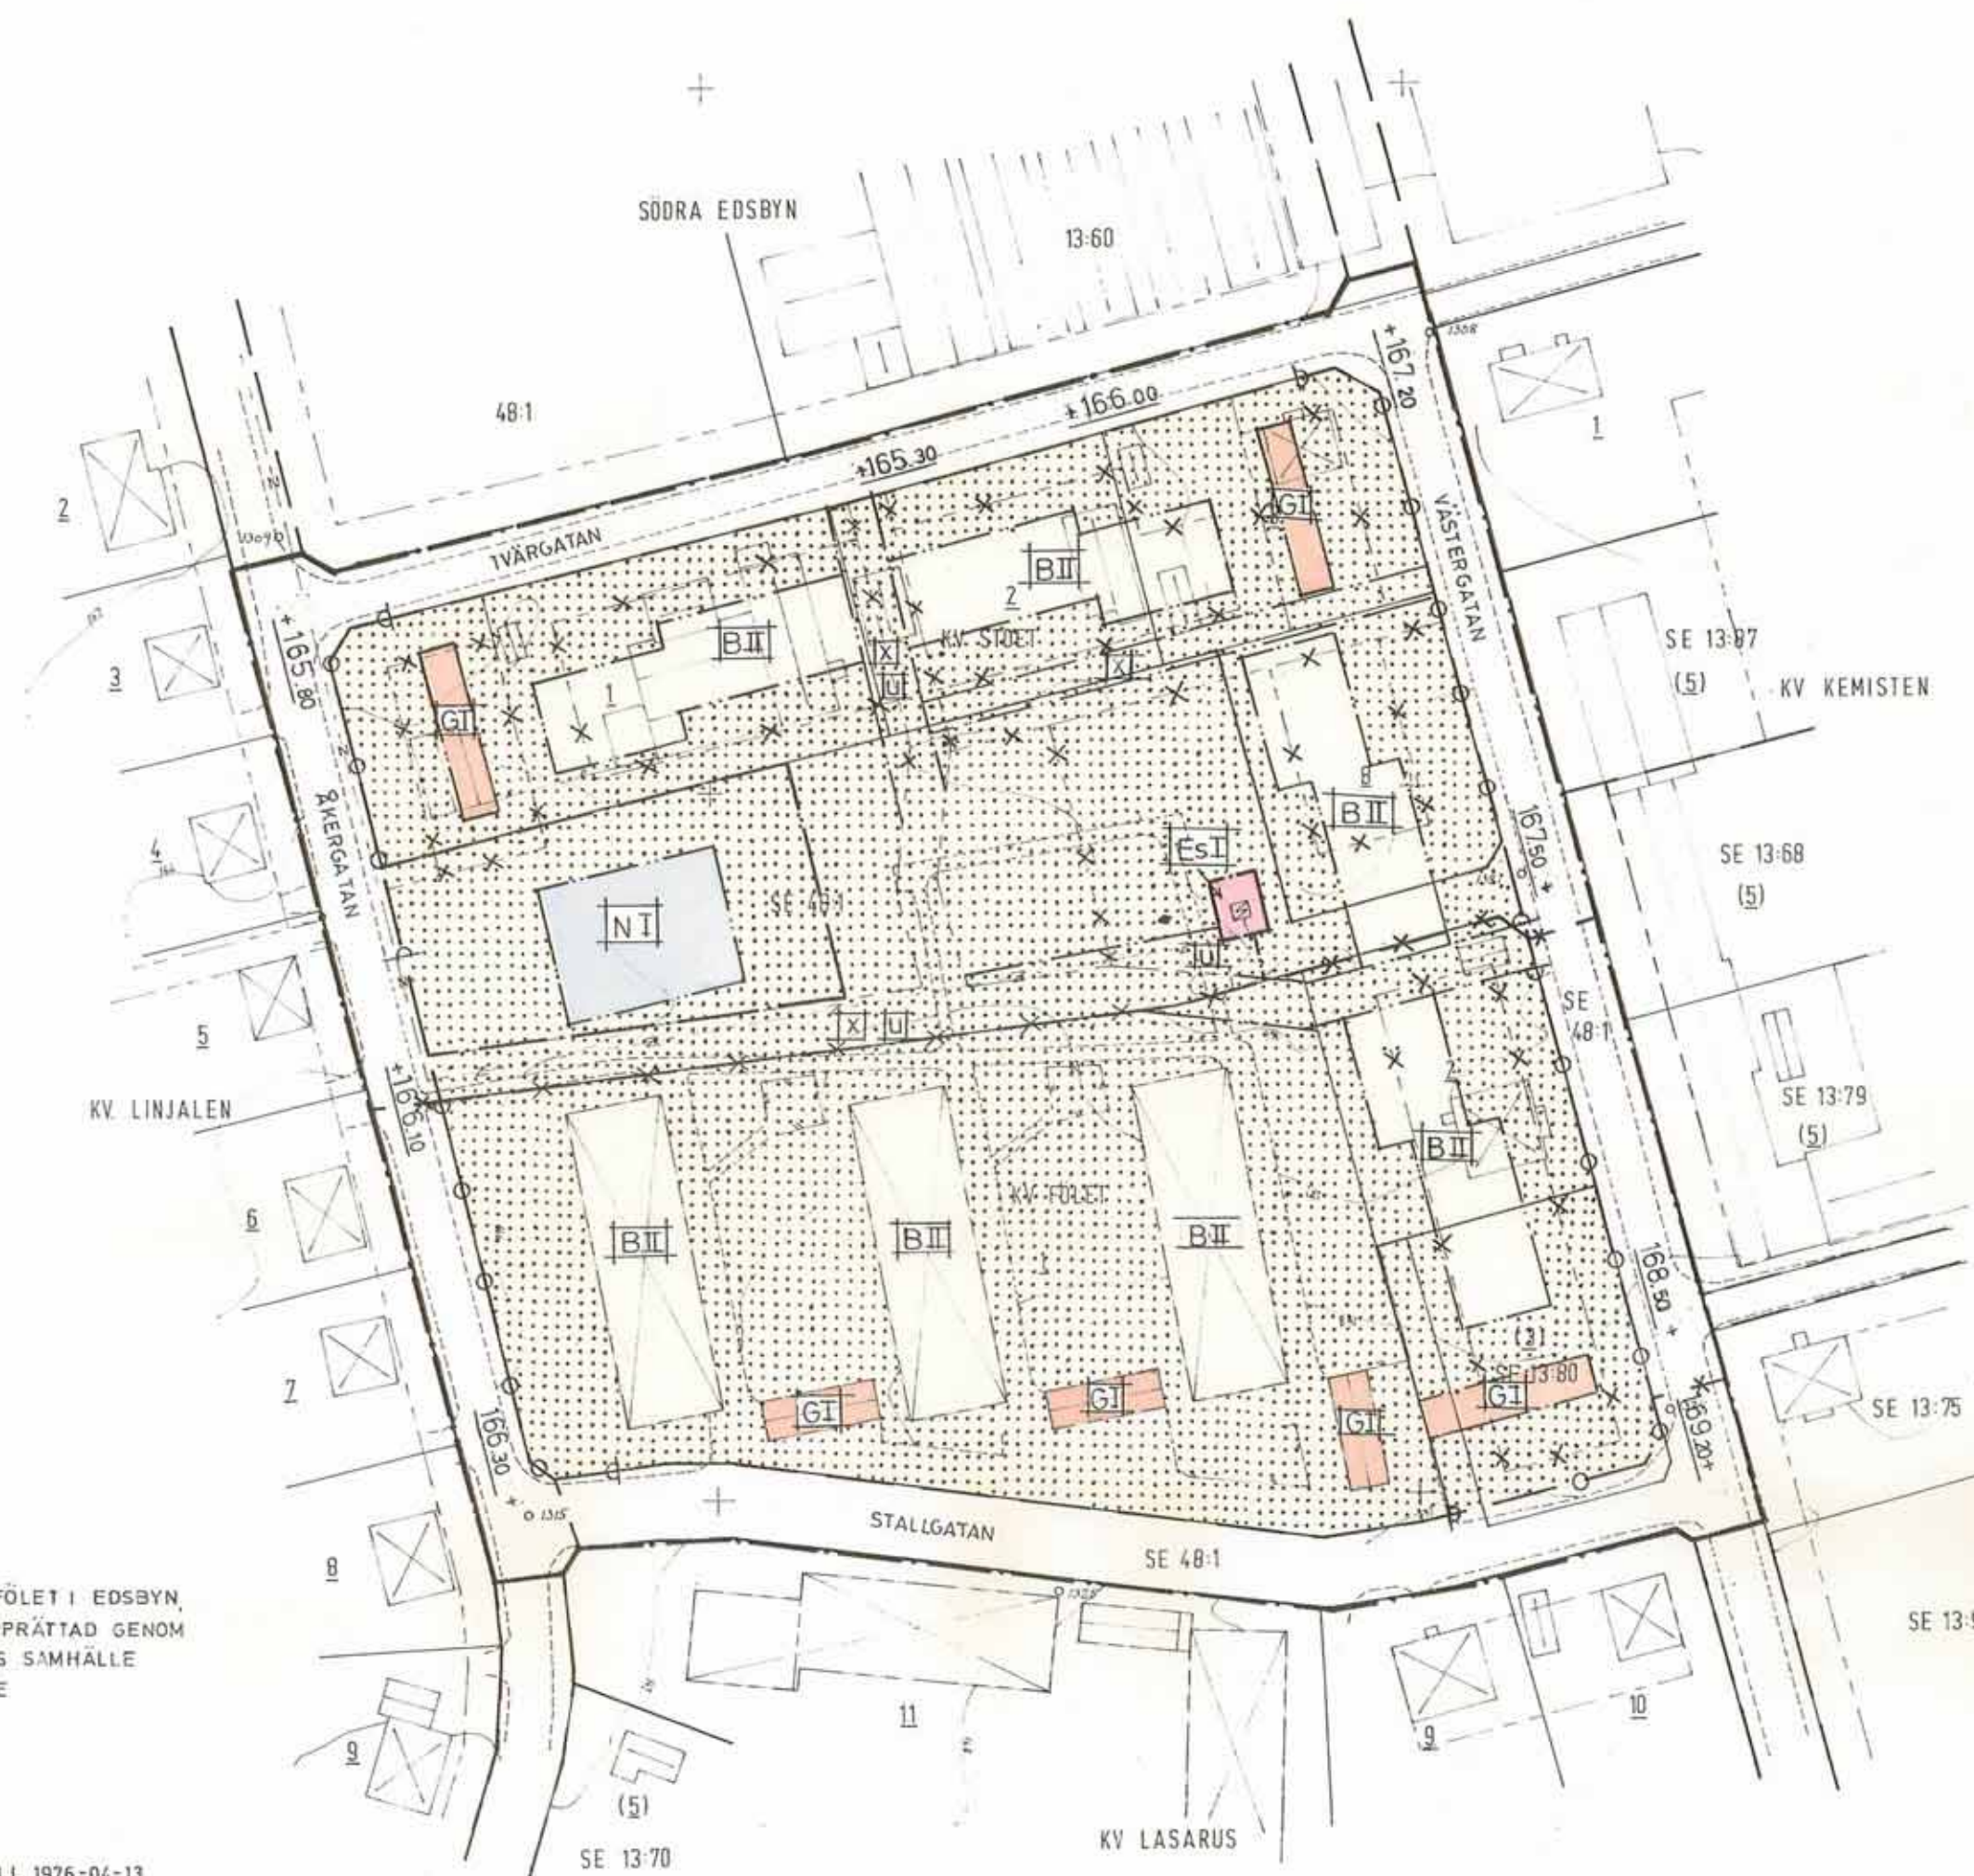

SKALA 1:1000

BYGGNADSKONTORET