

FÖRSLAG TILL ÄNDRING AV STADSPLANEN FÖR KV. KEMISTEN M. M. I EDSBYN, OVANÅKERS KOMMUN.

Tillhör kommunfullmäktiges protokoll § 123/76 1976.12.13.

Ordförande
Lars Åke Forsström

UPPRÄTTAT I GÄVLE DEN 26 APRIL 1976 AV JAN THURFJELL ARK KONTOR AB.

Jan Thurfjell
ARKITEKT SAR

BETECKNINGAR:

GRUNDKARTAN

- FASTIGHETSGRÄNS
- BYGGNADER
- STAKET
- HÄCK
- VÄG
- NIVÅKURVOR
- 00⁰⁰ 0 FASTIGHETS BETECKNING
- + PUNKT I RUTNÄT
- o 00 POLYGONPUNKT

STADSPLANEKARTAN

GRÄNSBETECKNINGAR:

- STADSPLANEGRÄNS
- GÄLLANDE OMRÄDESGRÄNS AVSEDD ATT BIBEHÅLLAS
- GÄLLANDE BESTÄMMELSEGRÄNS AVSEDD ATT BIBEHÅLLAS
- GÄLLANDE OMRÄDESGRÄNS AVSEDD ATT UTGÅ
- GÄLLANDE BESTÄMMELSEGRÄNS AVSEDD ATT UTGÅ
- KVARTERS- ELLER ANNAN OMRÄDESGRÄNS
- BESTÄMMELSEGRÄNS
- GRÄNSER EJ AVSEDDA ATT FASTSTÄLLAS
- FÖRBUD MOT ANORDNANDE AV KÖRBAR IN- ELLER UTFART

OMRÄDESBETECKNINGAR: ALLMÄN PLATS

- GATUMARK
- PARK ELLER PLANTERING

BYGGNADSKVARTER

- BHS BOSTADS- HANDELSÄNDAMÅL SAMMANBYGGDA HUS
- HI HANDELSÄNDAMÅL

SPECIALOMRÅDE

- TP PARKERINGSÄNDAMÅL

ÖVRIGA BETECKNINGAR


- ÖVERBYGGD GÅRD
- MARK SOM ICKE FÅR BEBYGGAS
- I II ANTAL VÅNINGAR
- + 00.00 GÄLLANDE GATUHÖJD

Genom beslut 1977-04-04, som vunnit laga kraft, har länsstyrelsen i Gävleborgs län fastställt på denna karta angiven stadsplaneändring.

Lars Åke Forsström
Lars-Åke Forsström

GRUNDKARTA ÖVER KVARTERET KEMISTEN I EDSBYN, OVANÅKERS KOMMUN, GÄVLEBORGS LÄN UPPRÄTTAD GENOM UDRAG UR PRIMÄRKARTAN ÖVER EDSBYNS SAMHÄLLE ÅR 1976 AV ANDERS WIKSTRÖM LANTMÄTARE SKALA 1:1000 FÖR GRUNDKARTAN GÄLLER HÖJDSYSTEM: RIKETS (1900) PROJEKTIONSSYSTEM: 25 GÖN W 1938 KOORDINATSYSTEM: RIKETS FASTIGHETSREDOVISNINGEN HÄNFÖR SIG TILL 1976-04-13 STANDARDKLASS II

Anders Wikström
ANDERS WIKSTRÖM LANTMÄTARE

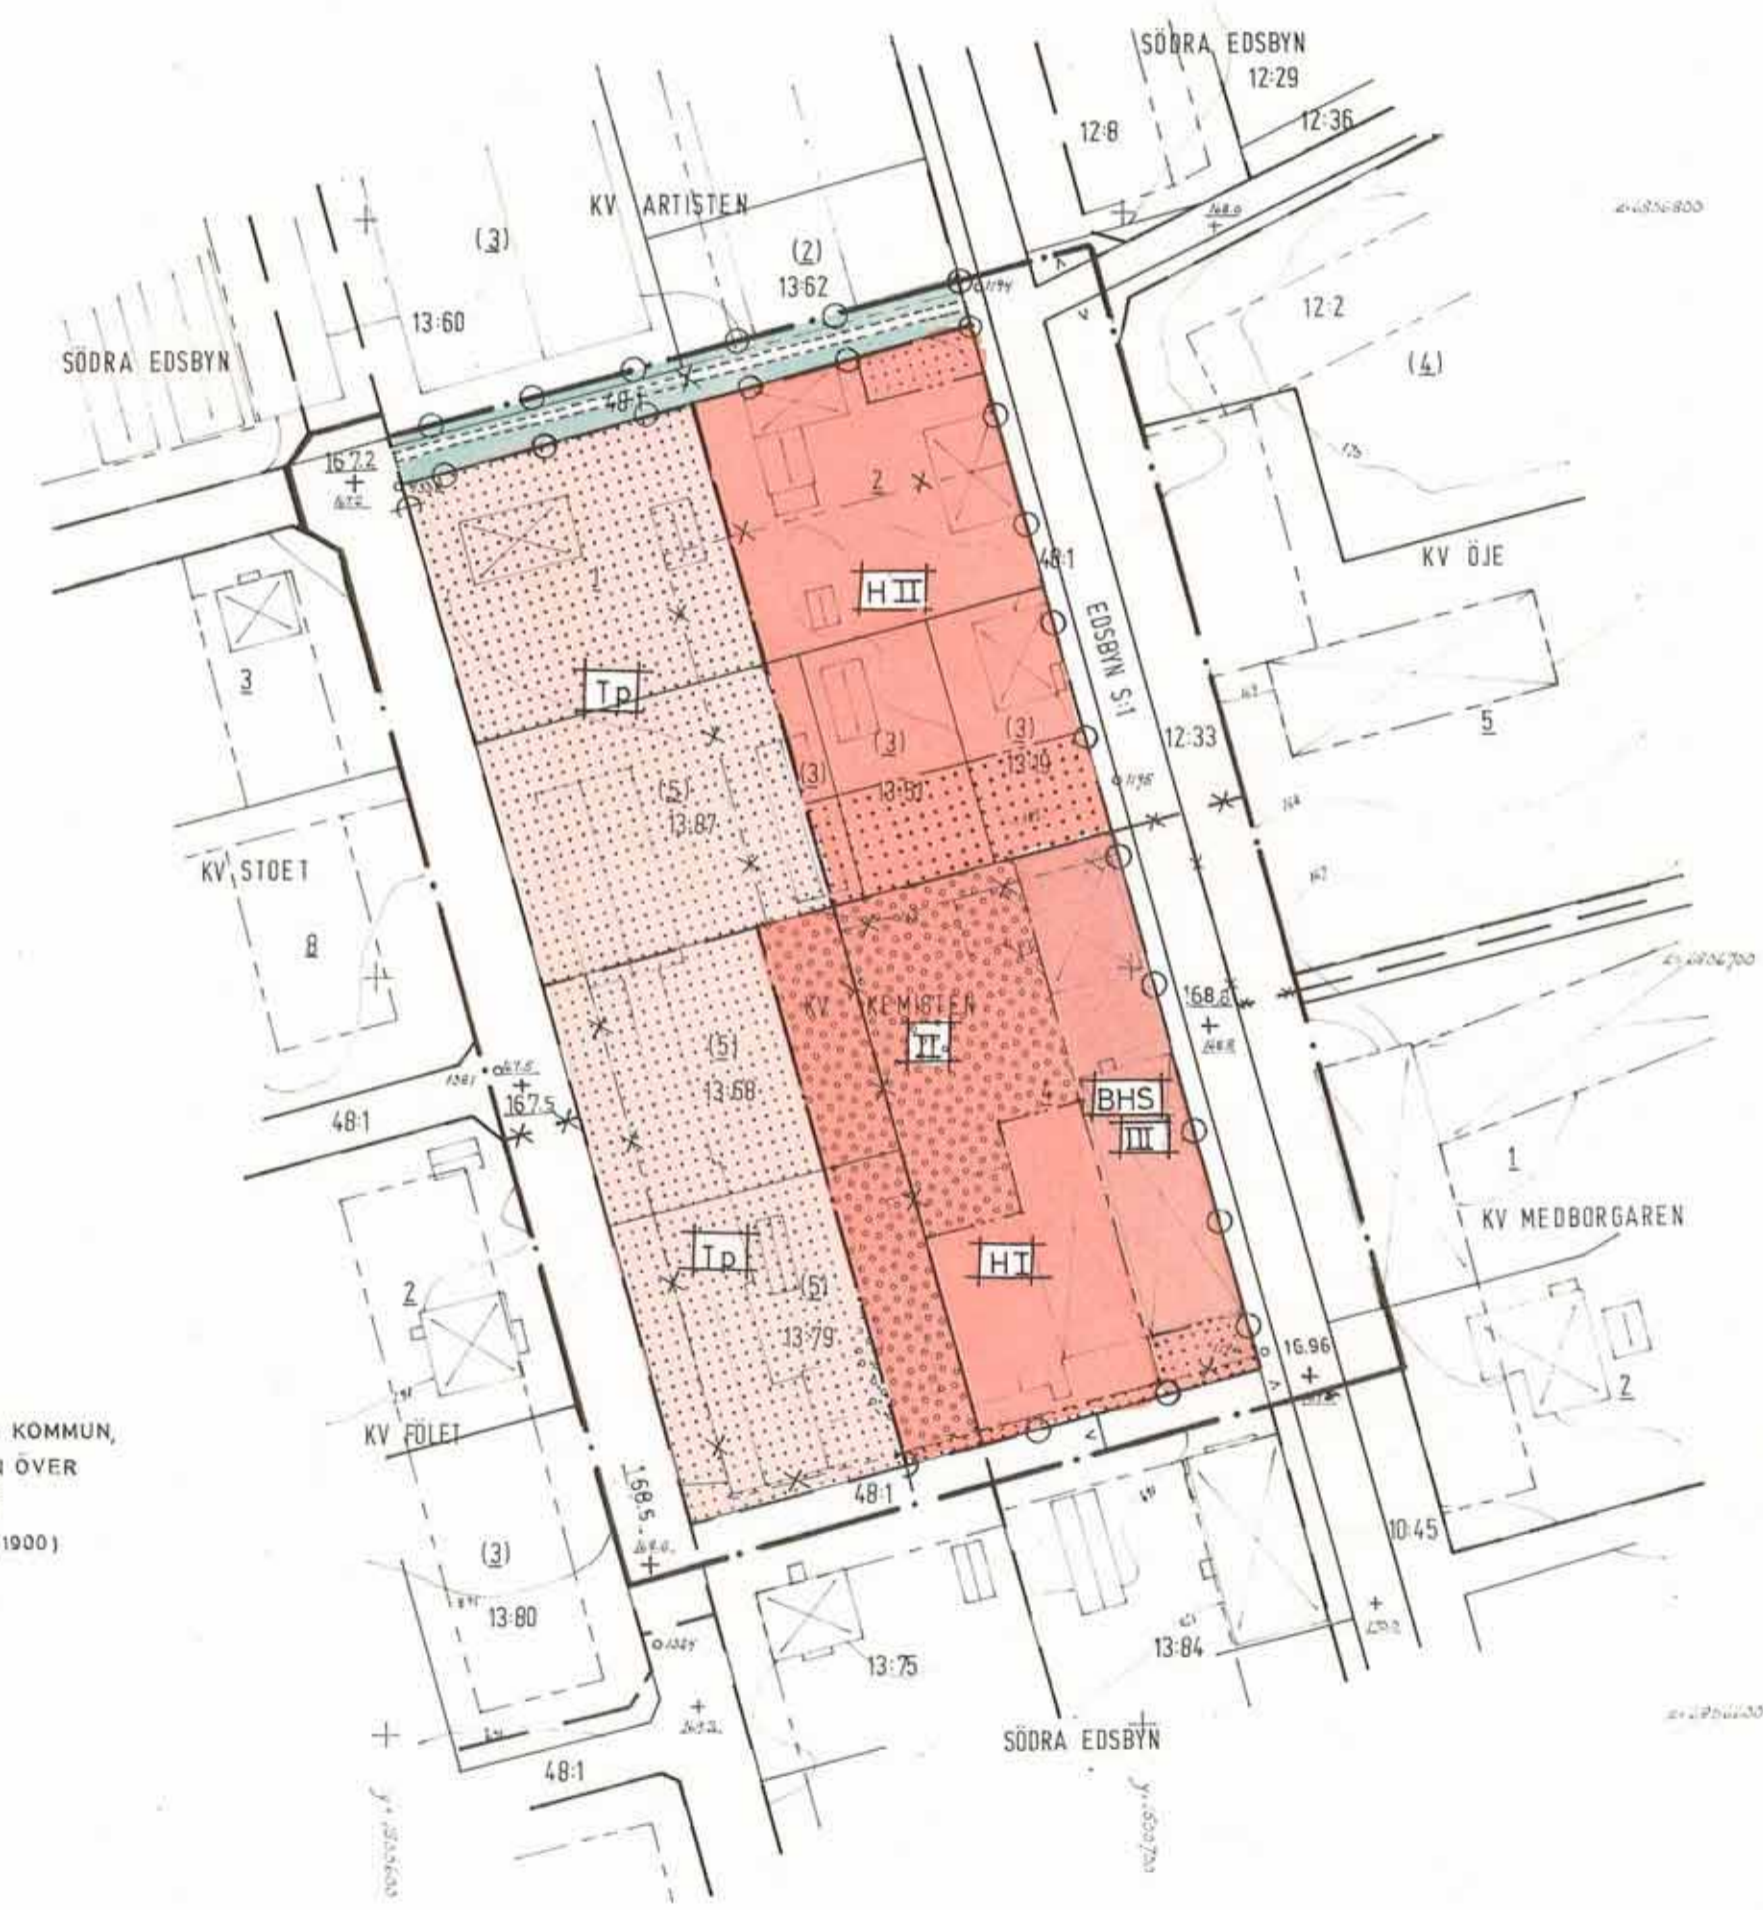

SKALA 1:1000