

FÖRSLAG TILL ÄNDRING AV STADSPLANEN FÖR DEL AV KV. SKIDAN MM I EDSBYN, OVANÅKERS KOMMUN.

UPPRÄTTAD I GÄVLE 1977 03 11 AV
JAN THURFJELL ARKITEKTKONTOR AB

Per Seward Berggren *Gunnar Gustafsson*
P.L. BERGGREN ARKITEKT SÄR G. GUSTAFSSON ARKITEKT SÄR




X=6807000



Y=1500600

Y=1500700

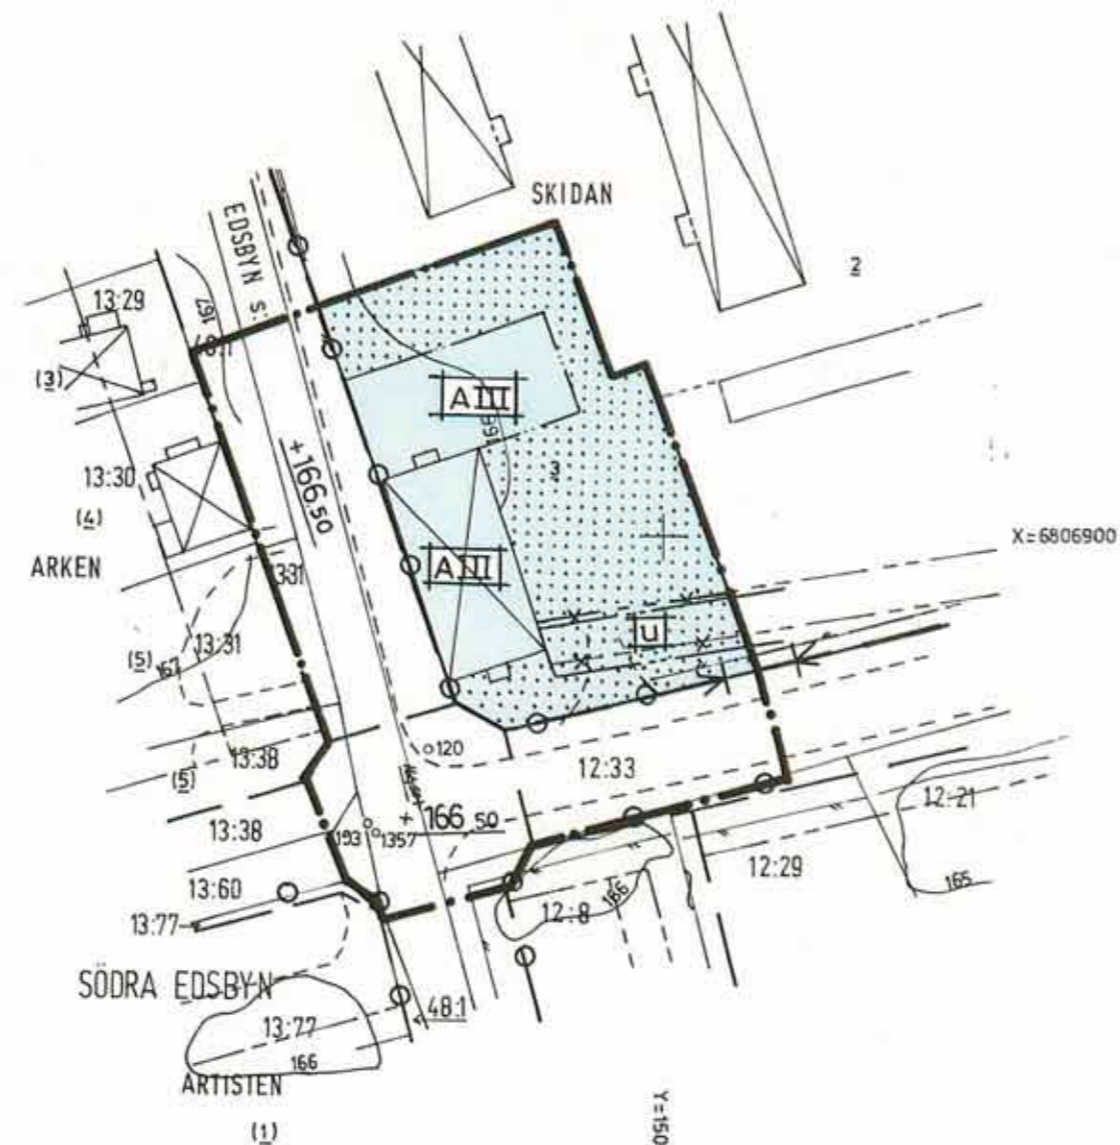

GRUNDKARTA ÖVER DEL AV KV. SKIDAN I OVANÅKERS SOCKEN
OCH KOMMUN, GÄVLEBORGS LÄN.
UPPRÄTTAD GENOM UTDRAK UR PRIMÄRKARTAN ÖVER
EDSBYNS SAMHÄLLE MED KOMPLETTERING ÅR 1977 AV
STEN LIDSTRÖM LANTMÄTARE.
SKALA 1:1000
FÖR GRUNDKARTAN GÄLLER:
HÖJDSYSTEM: RIKETS (1900)
PROJEKTIONSSYSTEM: 2,5 GON W 1938
KOORDINATSYSTEM: RIKETS
STANDARDKLASS: II
FASTIGHETSREDOVISNINGEN HÄNFÖR SIG TILL 1977-03-14.

Tillhör kommunfullmäktiges beslut av
1977-12-12 § 205

Urdförande *Sars Hansson*

Genom beslut 1978-03-23, som jämlikt 150 § 3 st.
byggnadslagen vunnit laga kraft, har länsstyrel-
sen i Gävleborgs län fastställt på denna karta
angiven stadsplaneändring.

Hans Beskow
Hans Beskow

BETECKNINGAR:

GRUNDKARTAN

- FASTIGHETSGRÄNS
- BYGGNADER
- STAKET
- VÄG
- NIVÅKURVOR
- FASTIGHETSBECKNING
- POLYGONPUNKT
- PUNKT I RUTNÄTET

STADSPLANEKARTAN

- STADSPLANEGRÄNS
- GÄLLANDE OMRÅDESGRÄNS AVSEDD ATT BIBEHÅLLAS
- GÄLLANDE BESTÄMMELSEGRÄNS AVSEDD ATT BIBEHÅLLAS
- BESTÄMMELSEGRÄNS
- GÄLLANDE BESTÄMMELSEGRÄNS AVSEDD ATT UTGÅ

OMRÅDESBETECKNINGAR

ALLMÄN PLATS


- GATA ELLER TORG

BYGGNADSKVARTER

- ALLMÄNT ÄNDAMÅL

ÖVRIGA BETECKNINGAR AVSEDDA ATT FASTSTÄLLAS

- MARK SOM INTE FÅR BEBYGGAS
- UNDERJORDISKA LEDNINGAR
- UTFARTSFÖRBUD, TVÄRSTRECK MED PIL MARKERAR FÖRBUDETS SLUT
- GÄLLANDE GATUHÖJD
- ANTAL VÅNINGAR

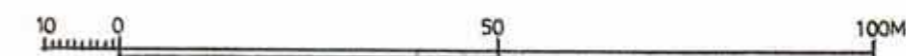

SKALA 1:1000