

FÖRSLAG TILL ÄNDRING AV STADSPLANEN FÖR DEL AV KV. KEMISTEN M.M. I EDSBYN OVANÅKERS KOMMUN.

UPPRÄTTAD I GÄVLE DEN 15 MARS 1979 AV JAN THURFJELL ARKITEKTKONTOR AB


Tillhör kommunfullmäktiges beslut 1979-10-22, § 125

Lars Hansson ordf.

Genom beslut 1980-09-11, som jämlikt 150 § 3 st byggnads-lagen vunnit laga kraft, har länsstyrelsen i Gävleborgs län fastställt på denna karta angiven stadsplaneändring.

Lars-Ake Forsström
Lars-Ake Forsström


PER-LENNART BERGGREN
ARKITEKT SAR

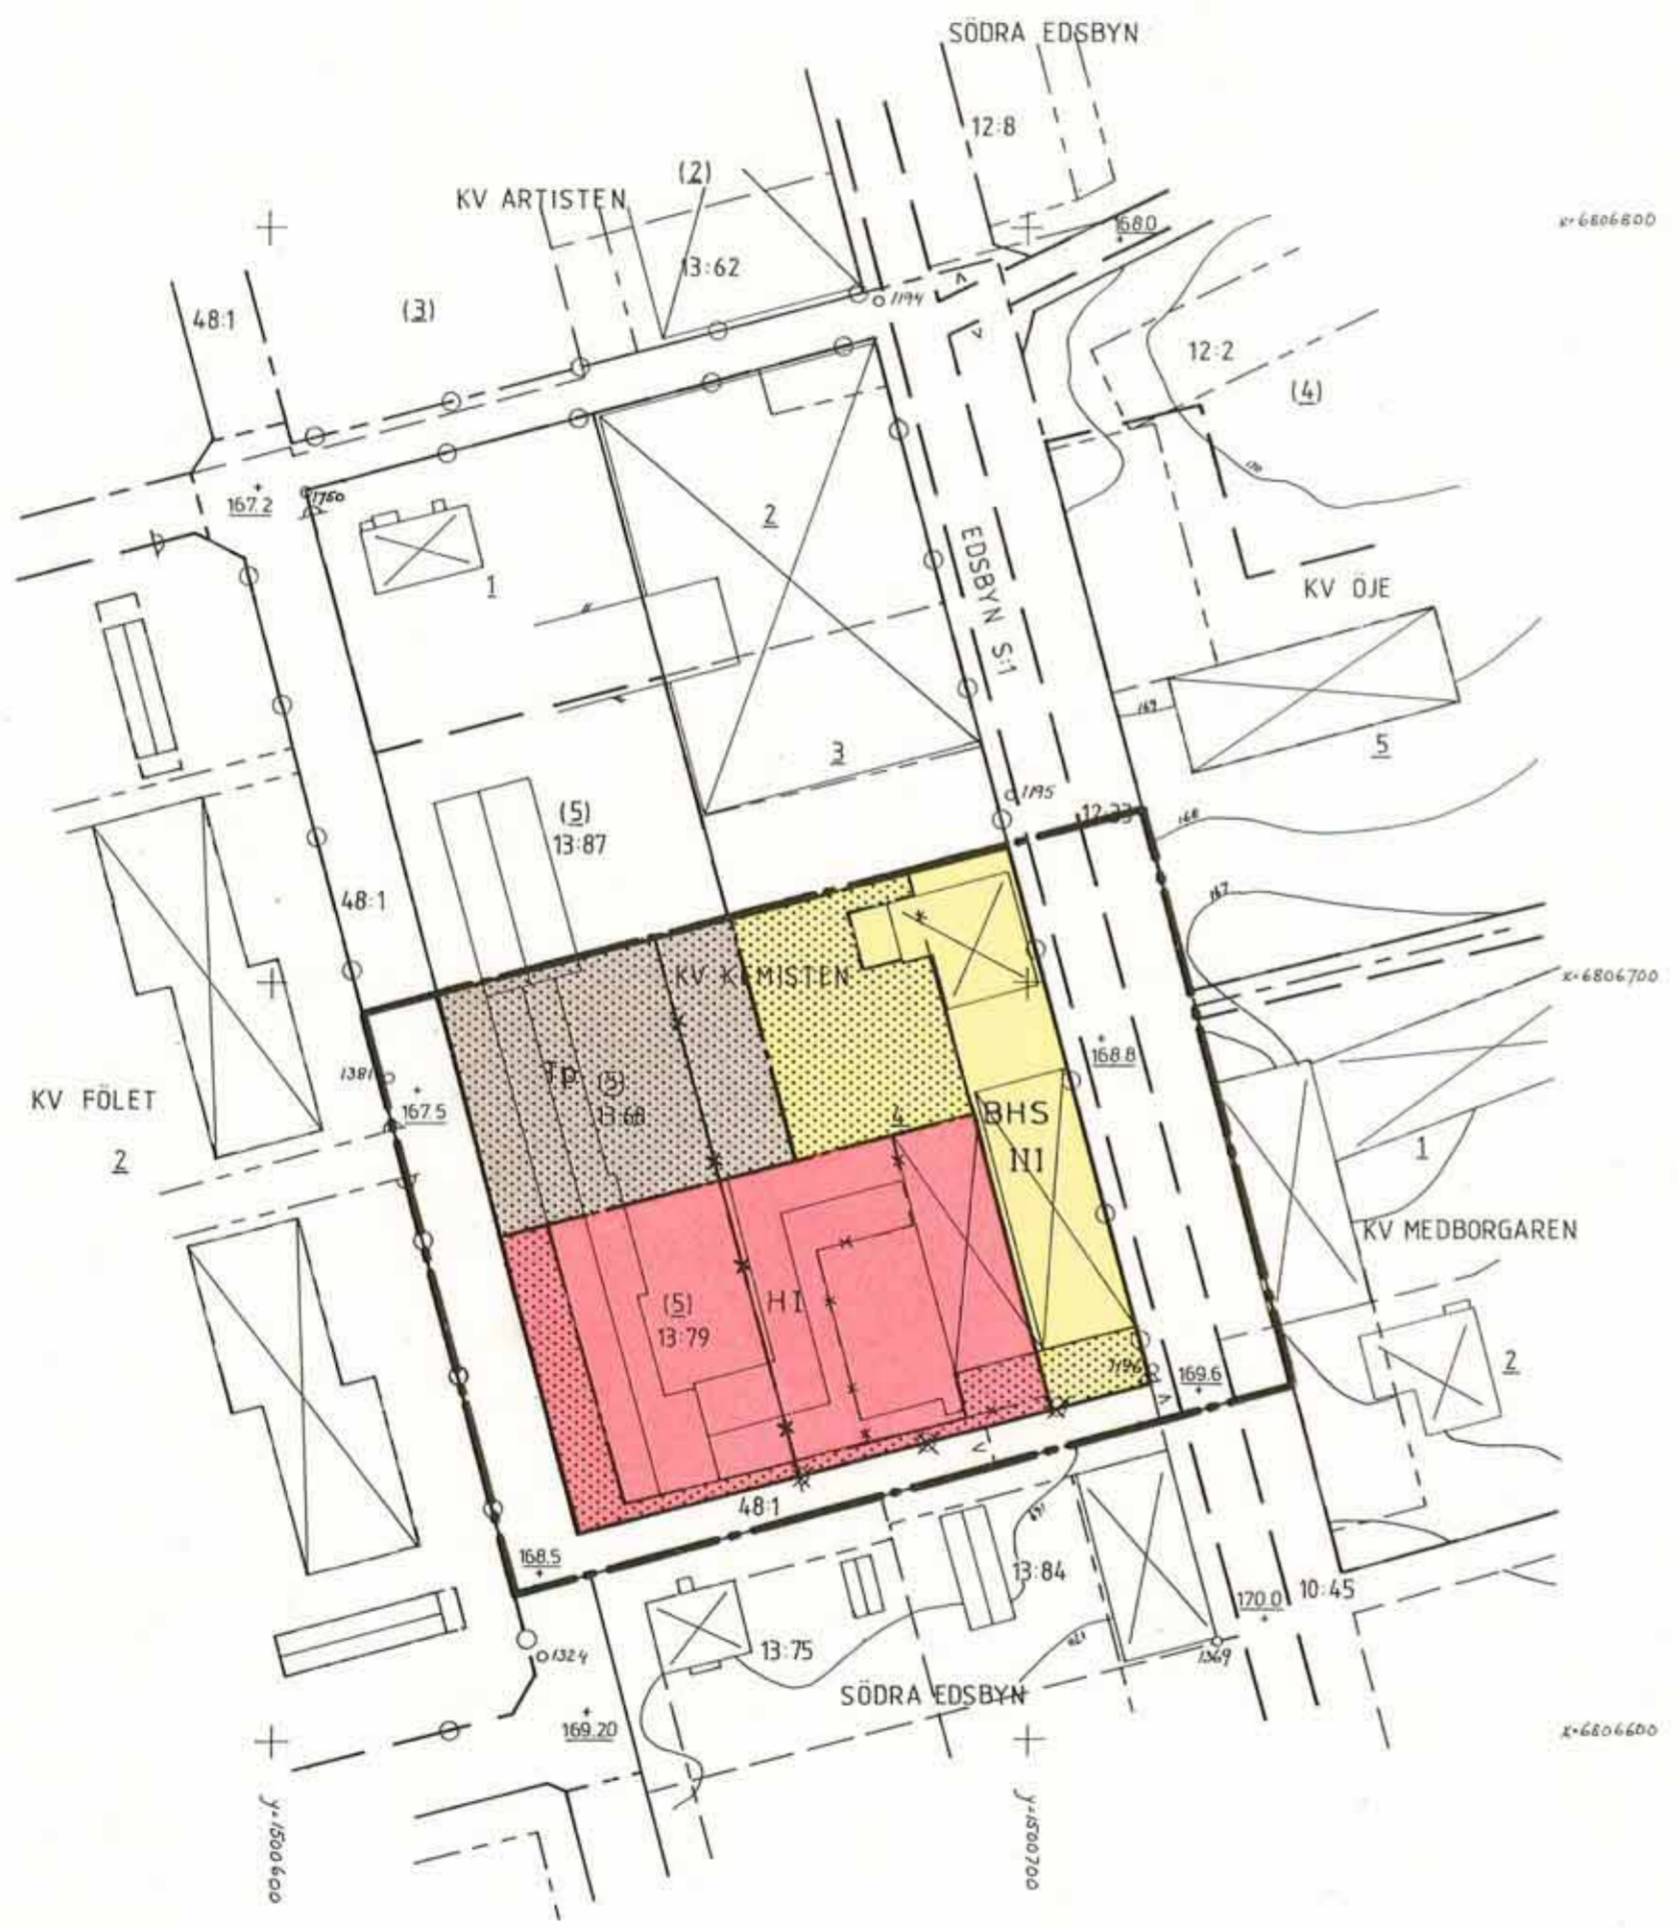

BETECKNINGAR

- GRUNDKARTA**
- GÄLLANDE OMRÅDESGRÄNS
 - GÄLLANDE BESTÄMMELSEGRÄNS
 - FASTIGHETSGRÄNS
 - BYGGNADER
 - STAKET
 - HÄCK
 - GATA
 - NIVÅKURVOR
 - 00:0 0 REGISTERNUMMER FÖR FASTIGHET
 - + RUTNÄTSPUNKT
 - o 00 POLYGONPUNKT
- STADSPLANEKARTA**
- GRÄNSBETECKNINGAR**
- STADSPLANEGRÄNS
 - GÄLLANDE OMRÅDESGRÄNS AVSEDD ATT BEHÅLLAS
 - GÄLLANDE BESTÄMMELSEGRÄNS AVSEDD ATT BEHÅLLAS
 - GÄLLANDE OMRÅDESGRÄNS AVSEDD ATT UTGÅ
 - GÄLLANDE BESTÄMMELSEGRÄNS AVSEDD ATT UTGÅ
 - OMRÅDESGRÄNS
 - BESTÄMMELSEGRÄNS
 - GÄLLANDE UTFARTSFÖRBUD AVSEDD ATT UTGÅ
- OMRÅDESBETECKNINGAR**
- ALLMÄN PLATS**
- GATA
- BYGGNADSKVARTER**
- BH BOSTÄDER OCH HANDEL
 - H HANDEL
- SPECIALOMRÅDE**
- Tp PARKERING
- ÖVRIGA BETECKNINGAR AVSEDDA ATT FASTSTÄLLAS**
- MARK SOM INTE FÅR BEBYGGAS
 - S SAMMANBYGGDA HUS
 - 1,111 ANTAL VÅNINGAR
 - UTFARTSFÖRBUD
 - +000.0 GÄLLANDE GATUHÖJD

GRUNDKARTA ÖVER KV. KEMISTEN
KOMMUN OVANÅKER LÄN GÄVLEBORG
REGISTEROMRÅDE OVANÅKER
UPPRÄTTAD I APRIL 1979
ERIK SVENSSON INGENJÖR
UTPRÄTTAD GENOM UTDRAG UR OCH
KOMPLETTERINGAR AV PRIMÄRKARTAN
ÖVER EDSBYNS SAMHÄLLE
SKALA 1:1000 MÄTKLASS III
BETECKNINGSTANDARD 1FA 4.6 B-5
KOORDINATSYSTEM I PLAN 2.5 GDN W 1938
KOORDINATSYSTEM I HÖJD RIKETS (1900)

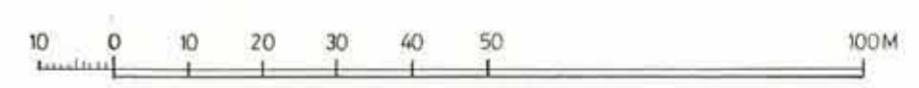

SKALA 1:1000