

FÖRSLAG TILL STADSPLAN FÖR OMRÅDE VID ÅSENVÄGEN I ROTEBERG, OVANÅKERS KOMMUN, GÄVLEBORGS LÄN.

BYGGNADSNÄMNSKONTORET 1985-09-24, omred. 1986-03-17

Lars-Åke Wängstedt
LARS-ÅKE WÄNGSTEDT
STADSARKITEKT

Tillhör kommunfullmäktiges beslut
§ 138, 1986-05-26
Lars Hansson
Lars Hansson
Ordförande

BETECKNINGAR

A. GRÄNSBETECKNINGAR

- STADSPANEGRÄNS BELÄGEN 3 M UTANFÖR DET OMRÅDE FÖRSLAGET AVSER
- - - GÄLLANDE OMRÅDESGRÄNS AVSEDD ATT BEHÅLLAS
- x - x - GÄLLANDE OMRÅDESGRÄNS AVSEDD ATT UTGÅ
- x - x - GÄLLANDE OMRÅDESGRÄNS TILLIKA FASTIGHETSGRÄNS AVSEDD ATT UTGÅ
- - - OMRÅDESGRÄNS
- - - BESTÄMMELSGRÄNS

B. OMRÅDESBETECKNINGAR

- ALLMÄN PLATS
- GATA
- PARKMARK
- BYGGNADSKVARTER
- B BOSTÄDER
- H HANDEL
- SPECIALOMRÅDE
- ES TRANSFORMATORSTATION

GRUNDKARTEBETECKNINGAR

- FASTIGHETSGRÄNS
- MELLANBYN TRAKTNAMN
- 9:19 REGISTRNUMMER FÖR FASTIGHET
- BOSTADSHUS RESP. UTHUS: KARTERAT EFTER TAKKONTUR
- VÄG
- STAKET
- DIKE
- 0,0 AVVÄGD HÖJD
- HÖJDKURVOR

C. ÖVRIGA BETECKNINGAR AVSEDDA ATT FASTSTÄLLAS


- MARK SOM EJ FÅR BEBYGGAS
- MARK SOM INTE FÅR HA GARAGEPORT VÄND MOT GATA
- LEDNINGSOMRÅDE
- GATUHÖJD
- FRISTÄENDE HUS
- BYGGNADSYTA I KVADRATMETER
- ANTAL VÄNINGAR
- TAKLUTNING, ALTERNATIVA VINKLAR
- UTFARTSFÖRBUD

D. ILLUSTRATIONER OCH HÄNVISNINGAR

- ILLUSTRATIONSLINJER

Genom beslut den 19 september 1986,
som jämlikt 150 § 3 st byggnadslagen
vunnit laga kraft, har länsstyrelsen
i Gävleborgs län fastställt på denna
karta angiven stadsplan.

Maritha Ström
Maritha Ström

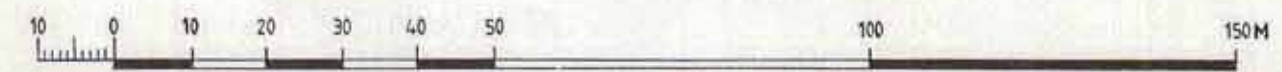

Grundkarta till detaljplan vid
ÅSENVÄGEN

Kommun, registerområde: **Ovanåker**
Län: **Gävleborg**
UPPRÄTTAD VID FASTIGHETS-
BYGGNADSBILDNINGSMYNDIGHETEN, BOLLNÄS LANTMÄTERIDISTRIKT
Dnr X7 5850-16
Bertil Höglund
Bertil Höglund
Ingenjör

	Bostadshus respektive uthus karterat efter huslivet	
	Bostadshus respektive uthus karterat efter takkonturen	
Upprättad genom Kopiering av primärkartan		
Skala 1:1000	Mätklass III	Beteckningsstandard TFA 4.6 B:5
Koordinatsystem i plan 2,5 gon V 1938		Koordinatsystem i höjd RH 00
Lantmäteriet		