


Genom beslut denna dag, som jämlikt 150 § 3 st. byggnadslagen vunnit laga kraft, har länsstyrelsen i Gävleborgs län fastställt den å denna karta angivna byggnadsplan; betygar Gävle i landskansliet den 30 oktober 1954.  
På tjänstens vägnar:  
Holger Sundberg

FÖRSI AG TILL BYGGNADSPLAN FÖR VISST OMRÅDE  
NORR OM SÅGDAMMEN VID SVABENSVERK  
I ALFTA SOCKEN, GÄVLEBORGS LÄN.

UPPRÄTTAT I JUNI 1952 AV LÄNSARKITEKT KONTORET I GÄVLE.

*M. Hagberg*  
LÄNSARKITEKT

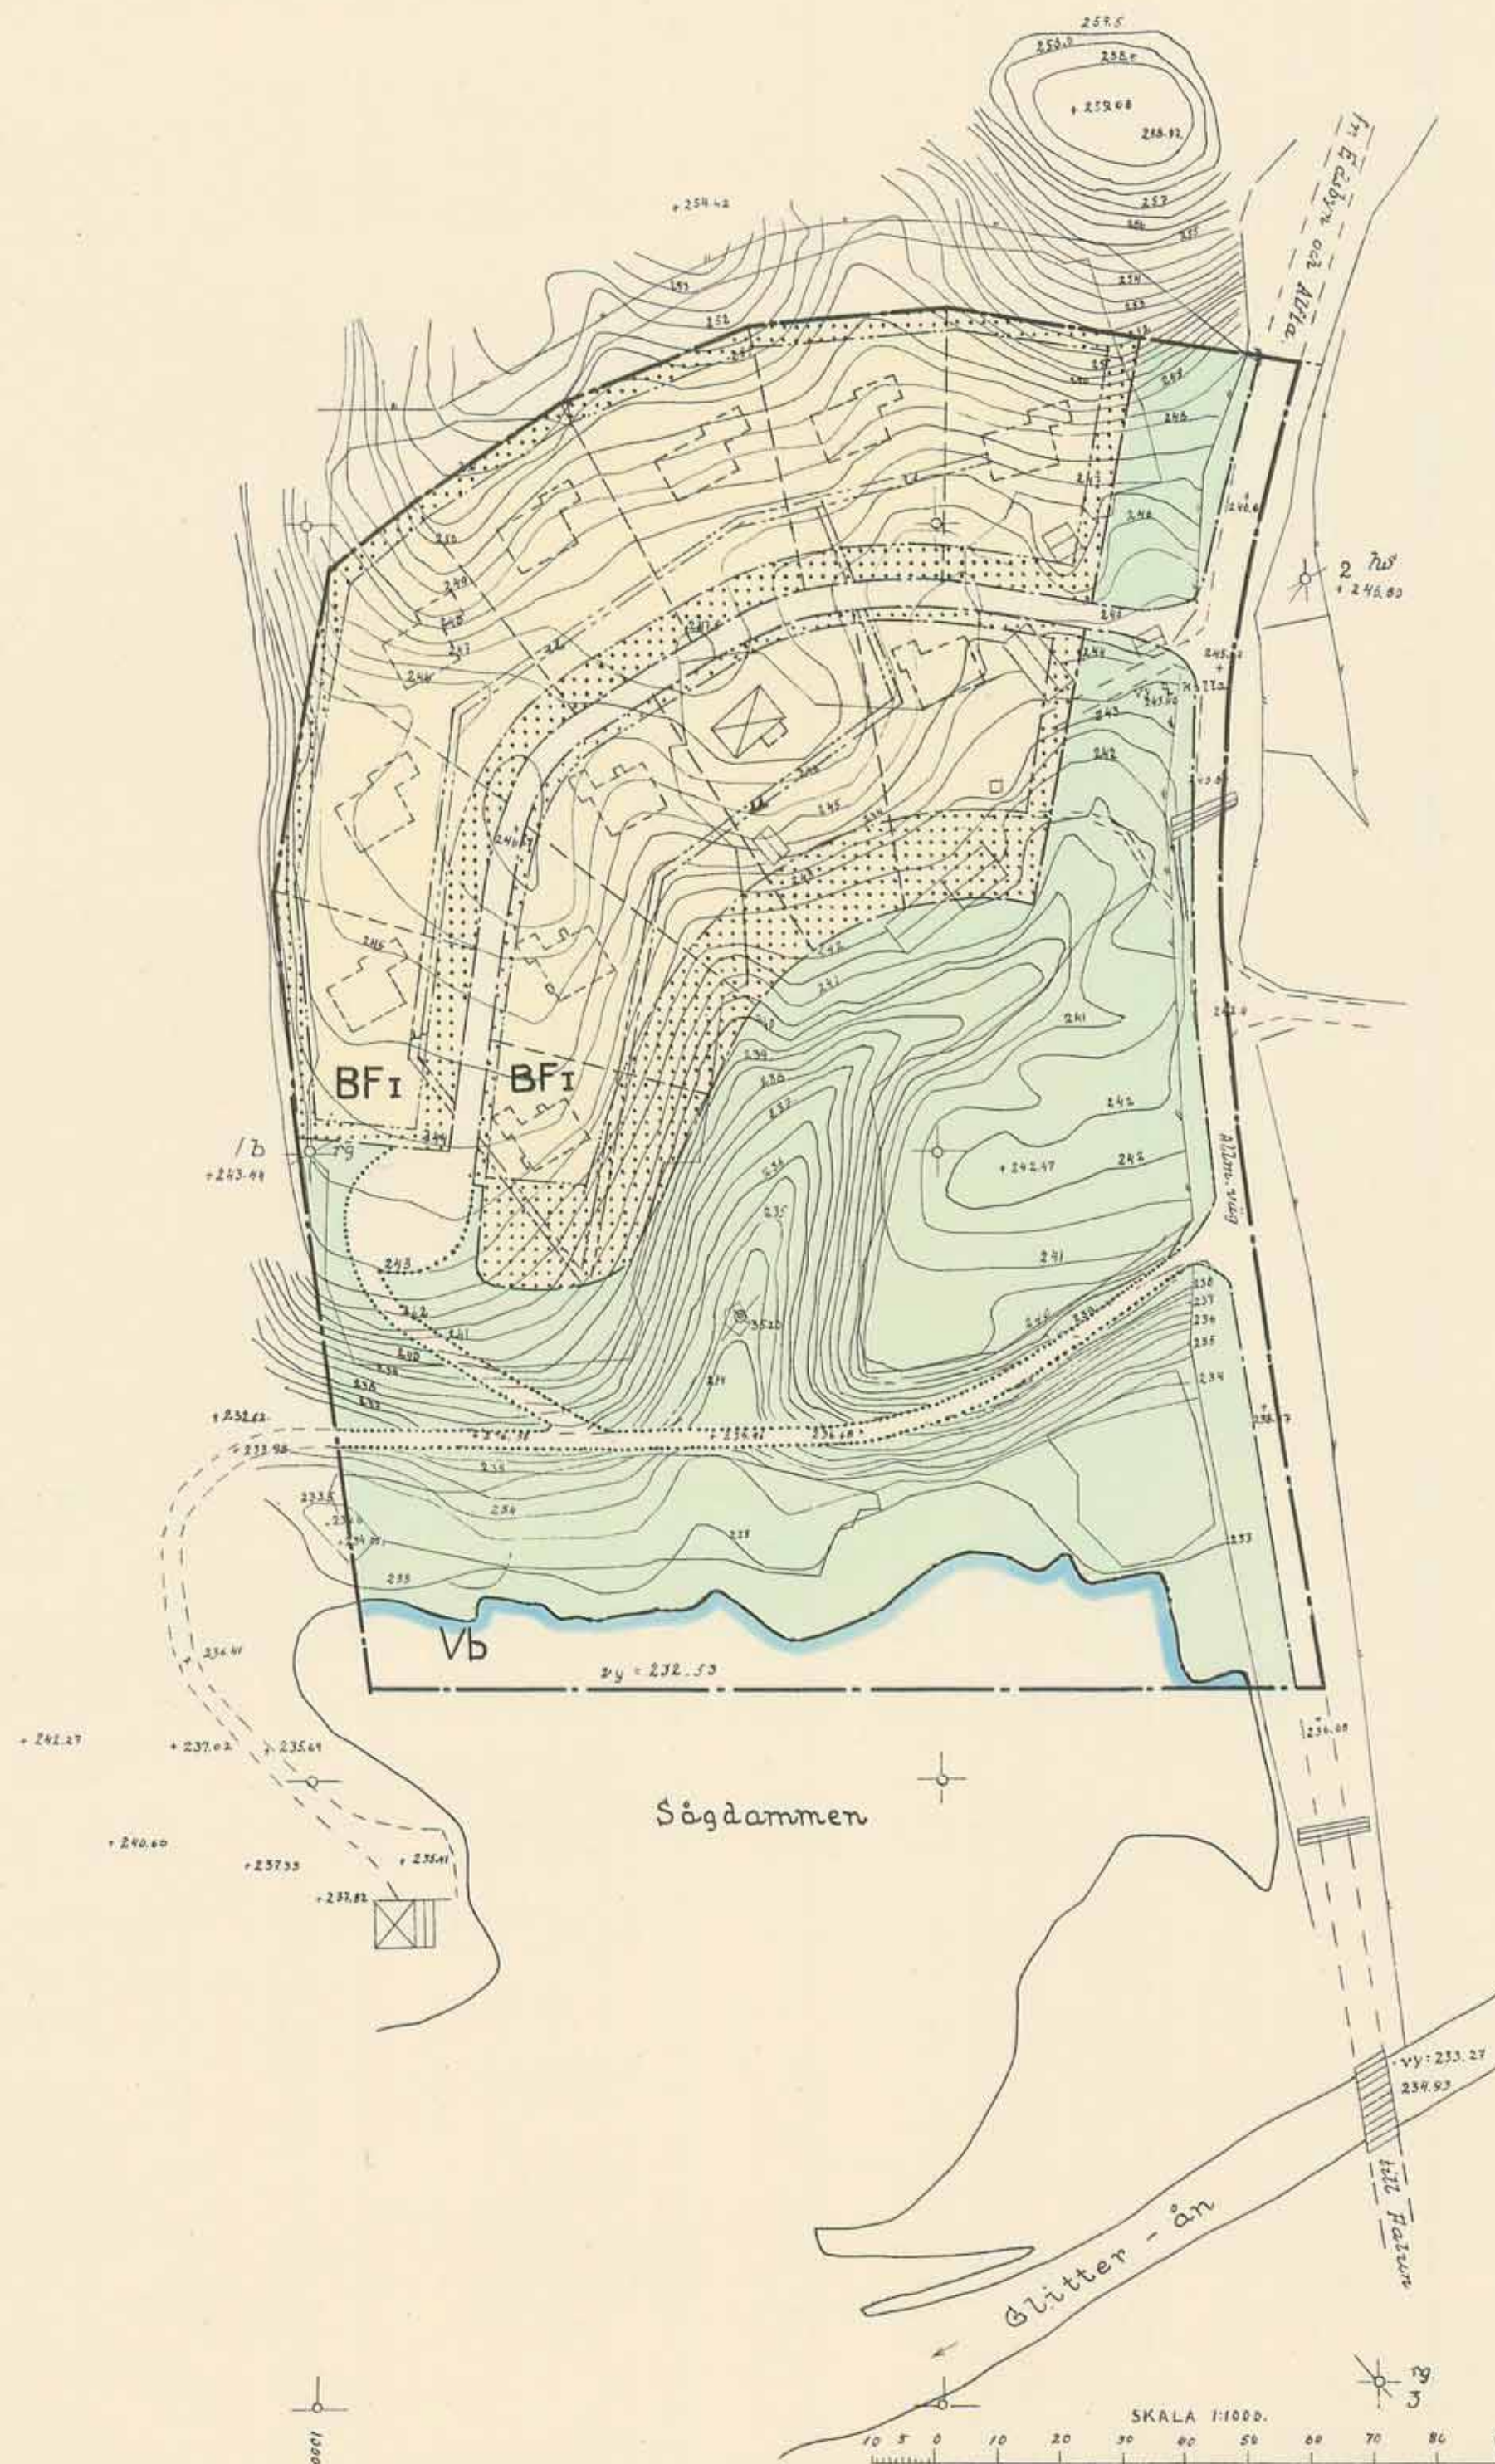

GRUNDKARTA.

- FASTIGHETSGRÄNS.
- VÄGAR
- ▭ HUVUDBYGGNAD RESP. UTHUS
- VATTEN, STRANDKONTUR.
- NIVÅKURVOR 1 METER ÖVER SAMHÄLLETS HÖLLEPLAN.
- PUNKT I RUTNÄT.
- △ TRIANGEL; ELLER POLYGONPUNKT.

BYGGNADSPLANEKARTA.

A. GRÄNSBETECKNINGAR.

- BYGGNADSPLANEGRÄNS.
- VÄG- BYGGNADSMARKS OCH ANNAN OMRÅDESGRÄNS.
- BESTÄMMELSGRÄNS.
- GRÄNSLINJER EJ AVSEDDA ATT FASTSTÄLLAS.

B. OMRÅDESBETECKNINGAR.

ALLMÄN PLATS.

- ▭ VÄGMARK
- ▭ PARK ELLER PLANTERING.

BYGGNADSMARK.

- ▭ BF OMRÅDE FÖR BOSTÄDSÄNDAMÅL

VATTENOMRÅDE.

- ▭ Vb VATTENOMRÅDE SOM FÅR ÖVERRYGGAS.

C. ÖVRIGA BETECKNINGAR.

- ▭ MARK SOM EJ FÅR BEBYGGAS.
- I ANTAL VÅNINGAR.
- MARK TILLGÄNGLIG FÖR UNDERJORDISKA LEDNINGAR.

Kopierans stämning med originalet betygas.  
Stockholm den 7 juni 1954.  
STATENS REPRODUKTIONSBANSTÅLT  
*Officiet*  
S. Wimmerén