


FÖRSLAG TILL
BYGGNADSPLAN
FÖR DEL AV FASTIGHETEN
LOBONÄS 10¹
OVANÅKERS KOMMUN
GÄVLEBORGS LÄN

UPPRÄTTAT ÅR 1955 AV

J. Curman & Gunnartz
CURMAN o. GUNNARTZ

ARKITEKTER SAR STOCKHOLM

Grundkartan upprättad efter en
av t.f. distriktslantmätare Ture Lövgren
år 1939 uppgjord karta i samband med
avstyckning från fastigheten Lobonäs 1¹-9¹.

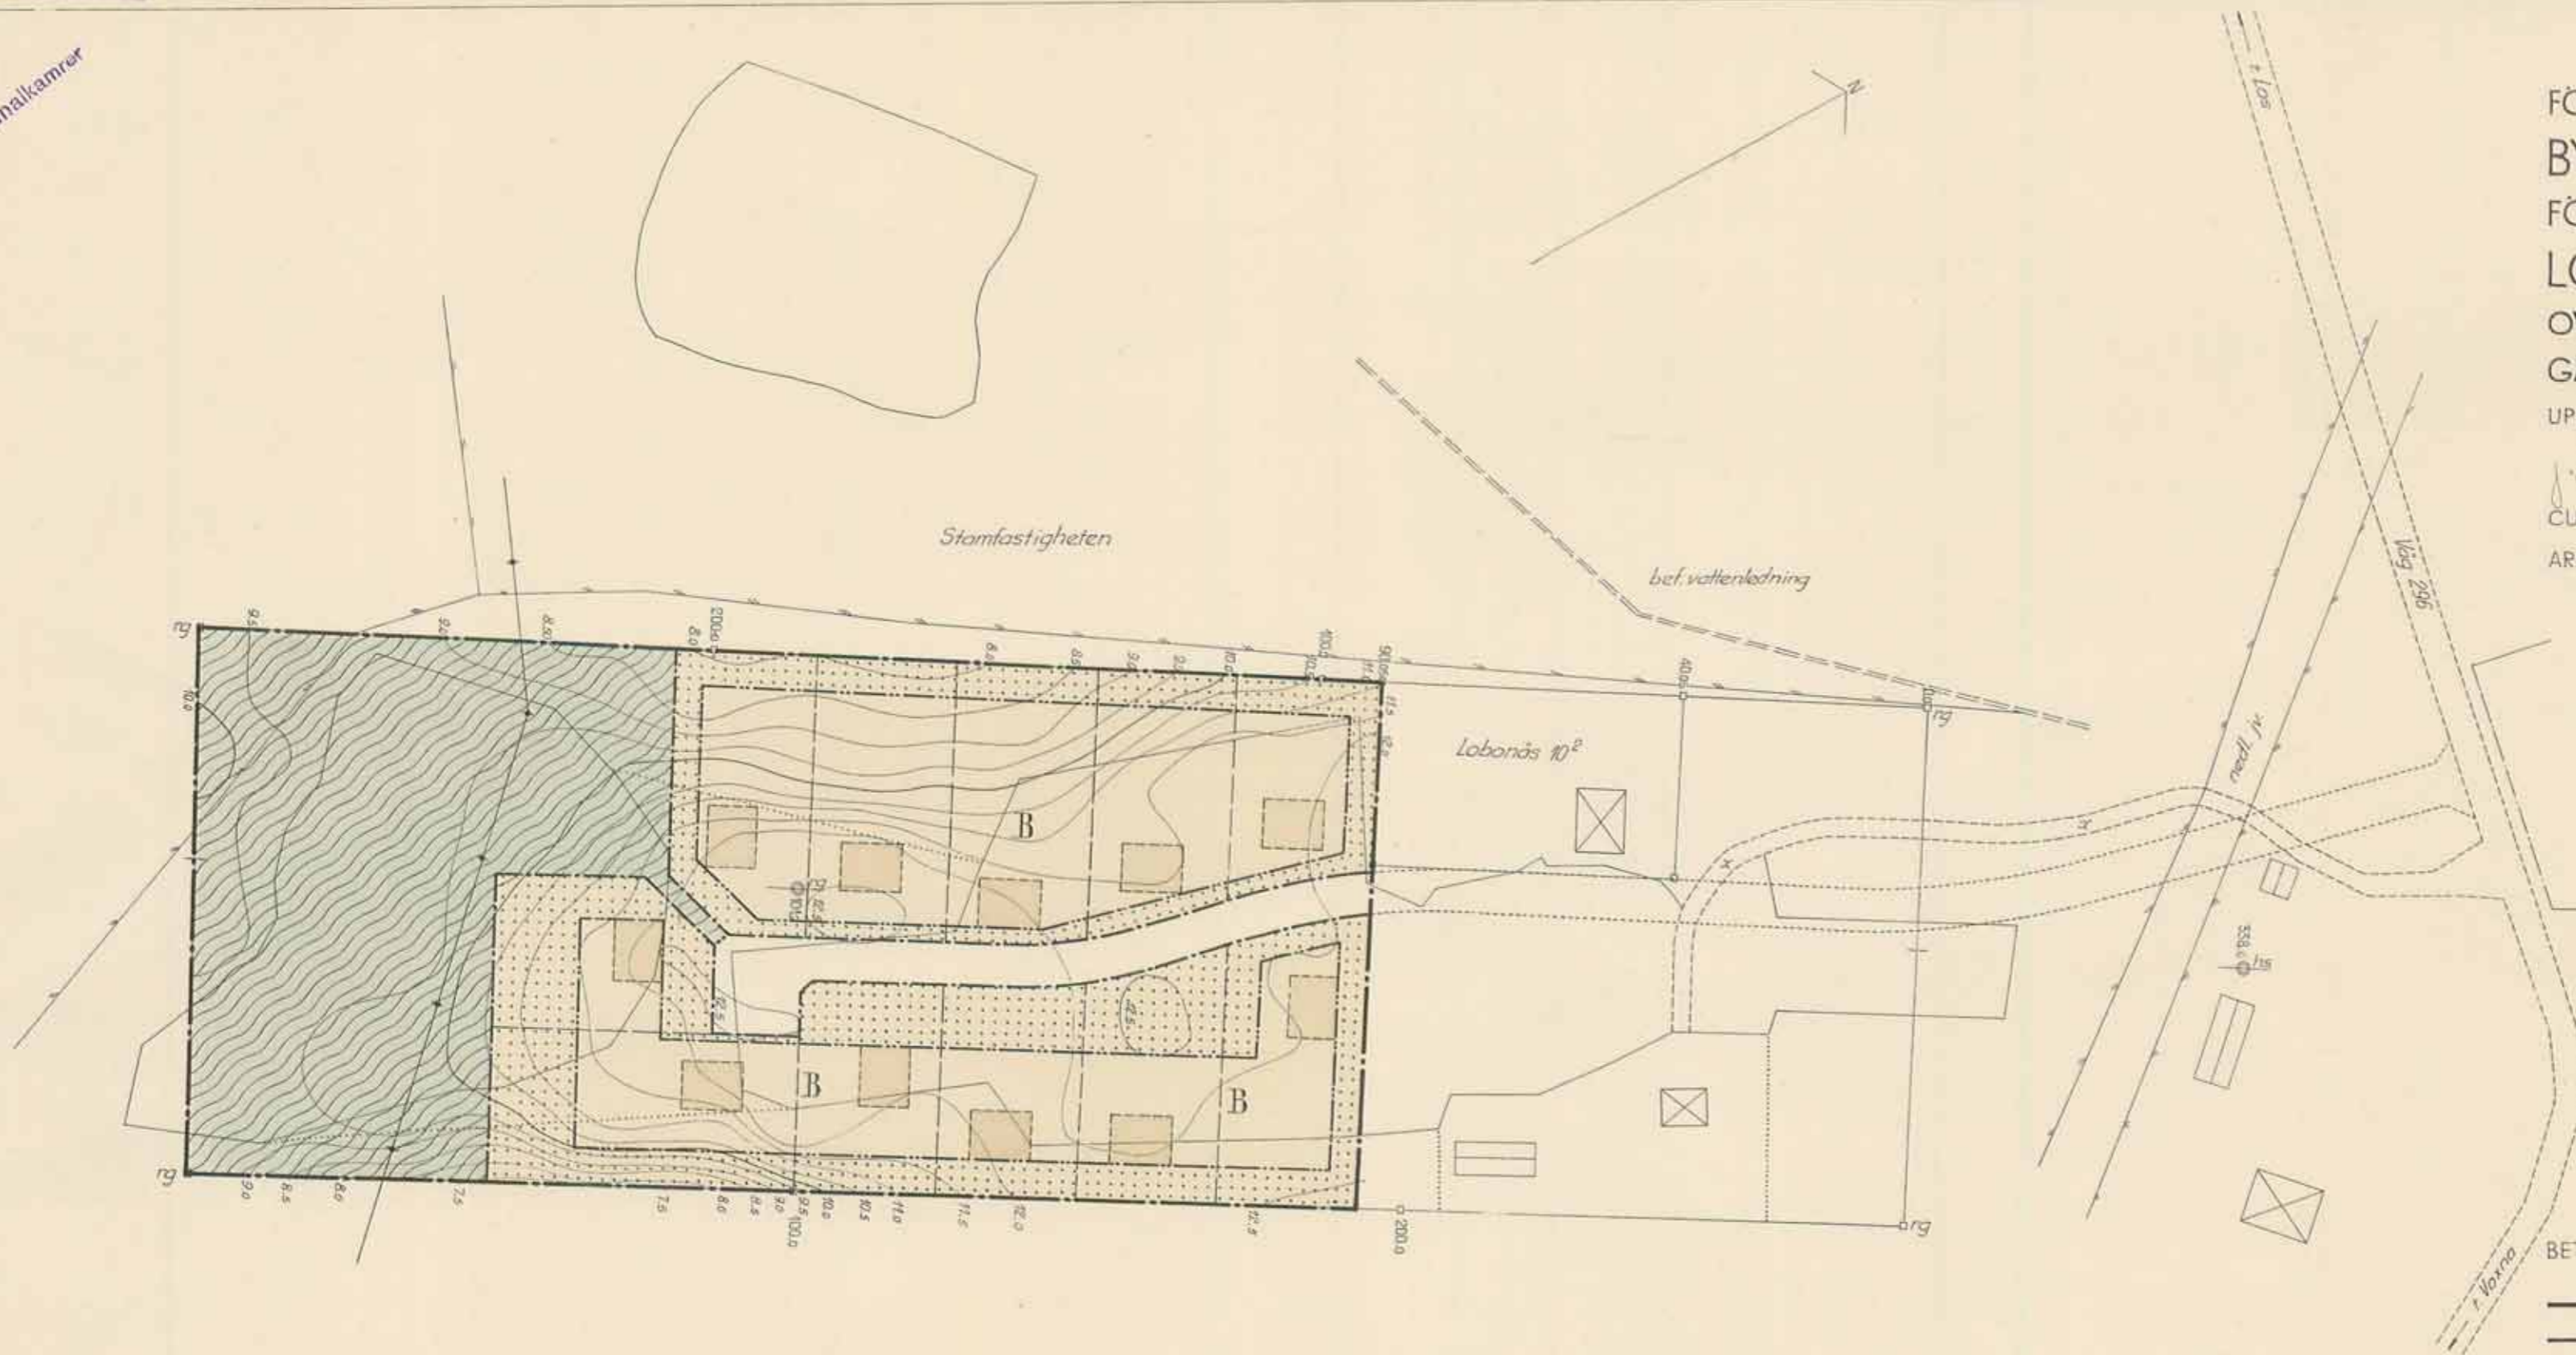

BETECKNINGAR:

- byggnadsplanegräns
- områdesgräns
- bestämmelsegräns
- gräns mellan väg och allmän plats, ej avsedd att fastställas
- föreslagen tomtgräns,
- illustrationslinje
- allmän plats, väg
- park eller plantering
- område för bostadsändamål
- mark som icke får bebyggas
- föreslagen byggnads läge

- fastighetsgräns
- bef. väg
- vattenledning
- staket
- högspänningsledning
- nivåkurvor
- åkergräns
- fastighetsbeteckning
- bef. byggnad

Genom beslut denna dag, som jämlikt 150 § 3 st. byggnadslagen vunnit laga kraft, har länsstyrelsen i Gävleborgs län fastställt den å denna karta angivna byggnadsplan; betyder Gävle i landskansliet den 18 september 1956

På tjänstens vägnar:
Holger Sundberg



Kartans följande med original köptes
Stockholm den 10 dec 1956
STATENS REPRODUKTIONSBYRÅ
J. Curman & Gunnartz
S. Embrik