

**TERRÄNGKARTA**  
till grund för  
**BYGGNADSPLAN**  
å lägenheterna  
**Viken 11<sup>14</sup>, 11<sup>19</sup>**  
samt del av lägenheten  
**Viken 11<sup>12</sup>**  
i  
**SKRÄDDARBO**

inom Alfta socker och kommun av Gävleborgs län;  
upprättad år 1955  
av  
Oscar Söhlberg

Distriktslantmätare

Skala 1:1000

10 5 0 10 20 30 40 50 60 70 80 90 100 meter

Kompletterad i december 1956 med  
nyttillkomna fastighetsbeteck-  
ningar

Herman Schönning

lantmätare

Genom beslut denna dag, som jämlikt 150  
§ 3 st. byggnadslagen vunnit laga kraft,  
har länsstyrelsen i Gävleborgs län fast-  
ställt den å denna karta angivna bygg-  
nadsplan; betygar Gävle i landskansliet  
den 24 september 1957.

På tjänstens vägnar:  
Holger Sundberg


FÖRSLAG TILL  
**BYGGNADSPAN**  
FÖR LÄGENHETENA  
**VIKEN 11<sup>14</sup> OCH VIKEN 11<sup>19</sup>**  
SAMT DEL AV LÄGENHETEN  
**VIKEN 11<sup>12</sup>** i  
**SKRÄDDARBO**

ALFTA KOMMUN, GÄVLEBORGS LÄN

UPPRÄTTAT ÅR 1956 AV

*J. Gunnar Gunnartz*  
GURMAN o GUNNARTZ

ARKITEKTER SAR STOCKHOLM

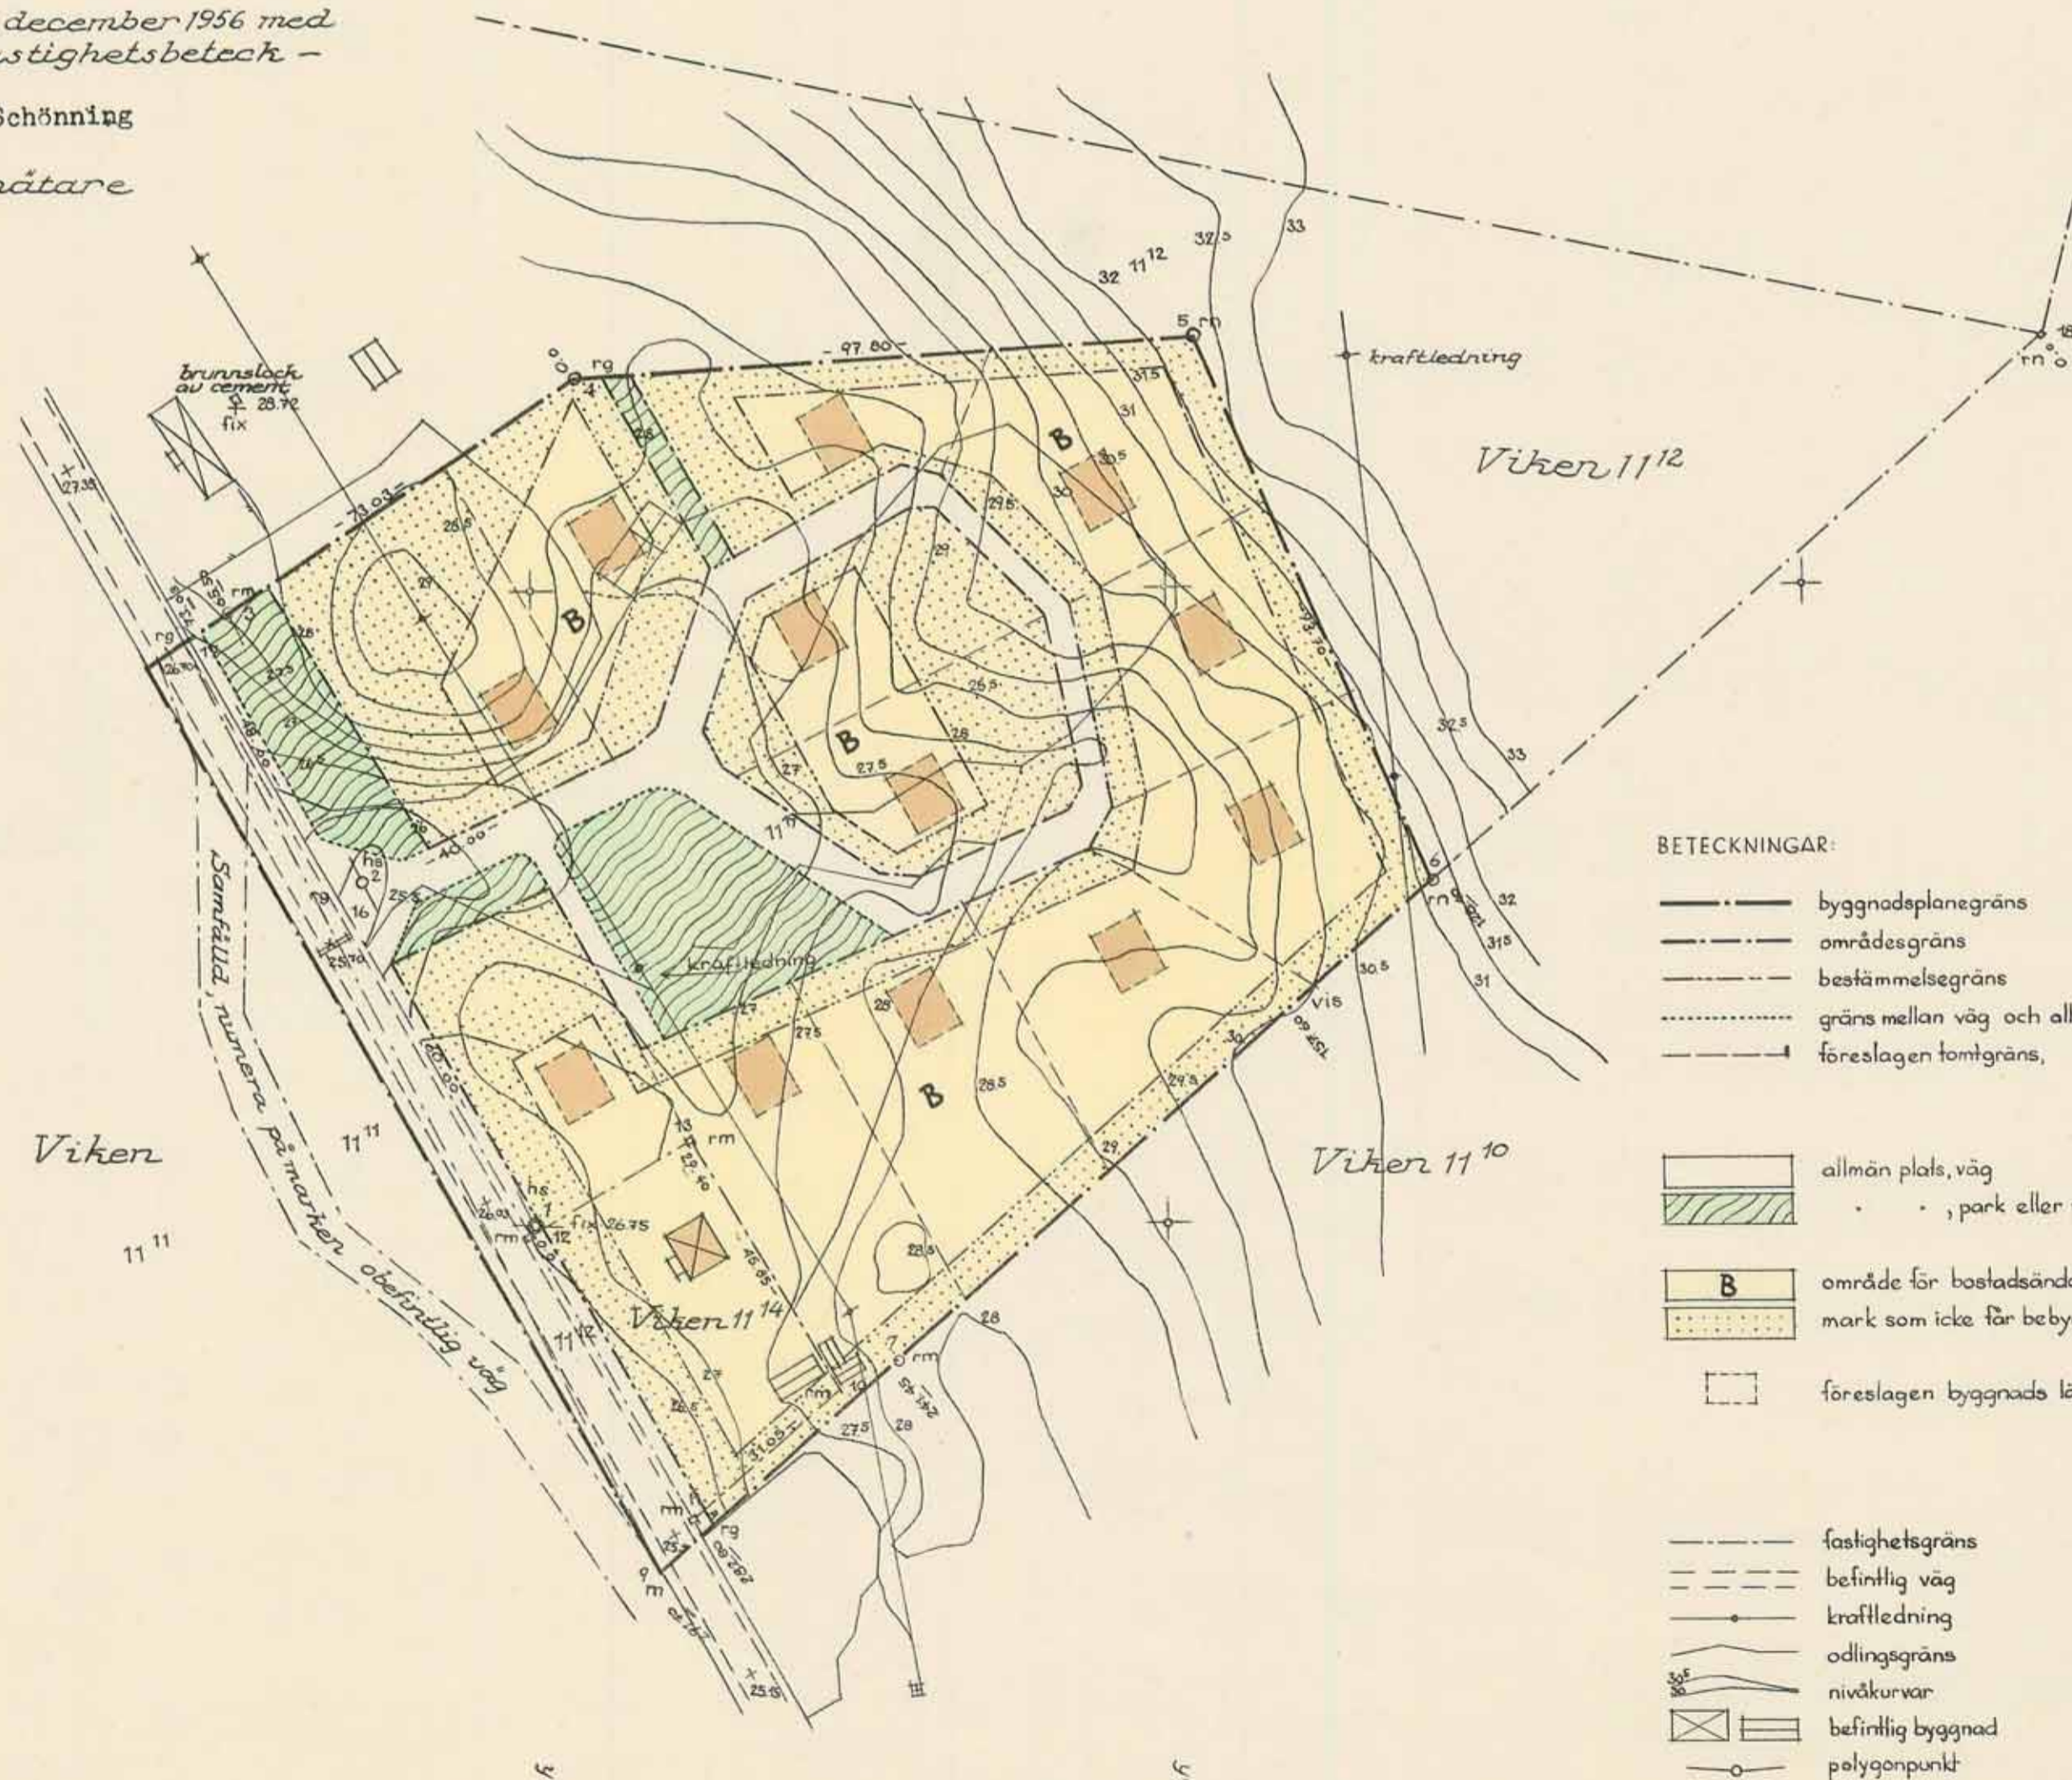

BETECKNINGAR:

- byggnadsplanegräns
- områdesgräns
- bestämmelsegräns
- gräns mellan väg och allmän plats, ej avsedd att fastställas
- föreslagen tomtgräns
- allmän plats, väg
- ▨ , park eller plantering
- ▨ B område för bostadsändamål
- ▨ mark som icke får bebyggas
- föreslagen byggnads läge
- fastighetsgräns
- befintlig väg
- kraftledning
- odlingsgräns
- nivåkurvar
- ▨ befintlig byggnad
- polygonpunkt

Kopians likhet med originalet vägas.  
Stockholm den 6 februari 1958  
STATENS REPRODUKTIONSÄGAL  
*S. Lundberg*  
S. Lundberg