

Förslag till
Byggnadsplan
 över ett område i
Ullungfors

i Ovaråkers socken och kommun,
 Gävleborgs län;
 upprättat år 1958 av

Bengt Grenholm
 lantmätare
 Skala 1:2000



Beteckningar rörande befintliga förhållanden:

- Gräns för fastighet eller samfällighet
- Väg med resp utan sidoutrymmen
- Bro över vattendrag
- Stenmur
- Staket, plank eller gärdsgård
- Vatten, strandkontur
- Underjordisk ledning
- ⊠ Boningshus, resp. uthus
- +0,0 Gällande höjd å väg (Höjden å fix vid vägskalet Öjung - Edsbyn - Roteberg vald = 100,00 m)
- 0,0 Anvägd detaljhöjdpunkt
- Nivåkurvor i meter i förhållande till ovan angivet nollplan
- ⊕ Punkt i rutnät
- ⊙ Höjdfixpunkt
- ⊘ Triangel- eller polygonpunkt

Beteckningar rörande byggnadsplanen:


- Byggnadsplane-gräns
- Väg-, byggnadsmarks och annan områdesgräns
- Särskild områdesgräns (anordnande av stängsel)
- Bestämmelsegräns
- Gränslinjer, ej avsedda att fastställas
- BF Område för bostadsändamål, fristående hus
- Lh Område för handelsträdgårdsändamål
- Mark, som icke får bebyggas
- U Mark, tillgänglig, för underjordiska ledningar
- Vägmark
- Iv Antal våningar jämte vindsvindning
- Illustrationsinlagd byggnad

Genom resolution den 13 juli 1962, som numera vunnit laga kraft, har länsstyrelsen i Gävleborgs län fastställt å denna karta angiven byggnadsplan; betygar Gävle i landskansliet den 17 september 1962.

På tjänstens vägnar:
 Helge Janson

Stämpel kr 2:-
 ant. å res.

Fastighetsredovisningen kompletterad 23.6.60

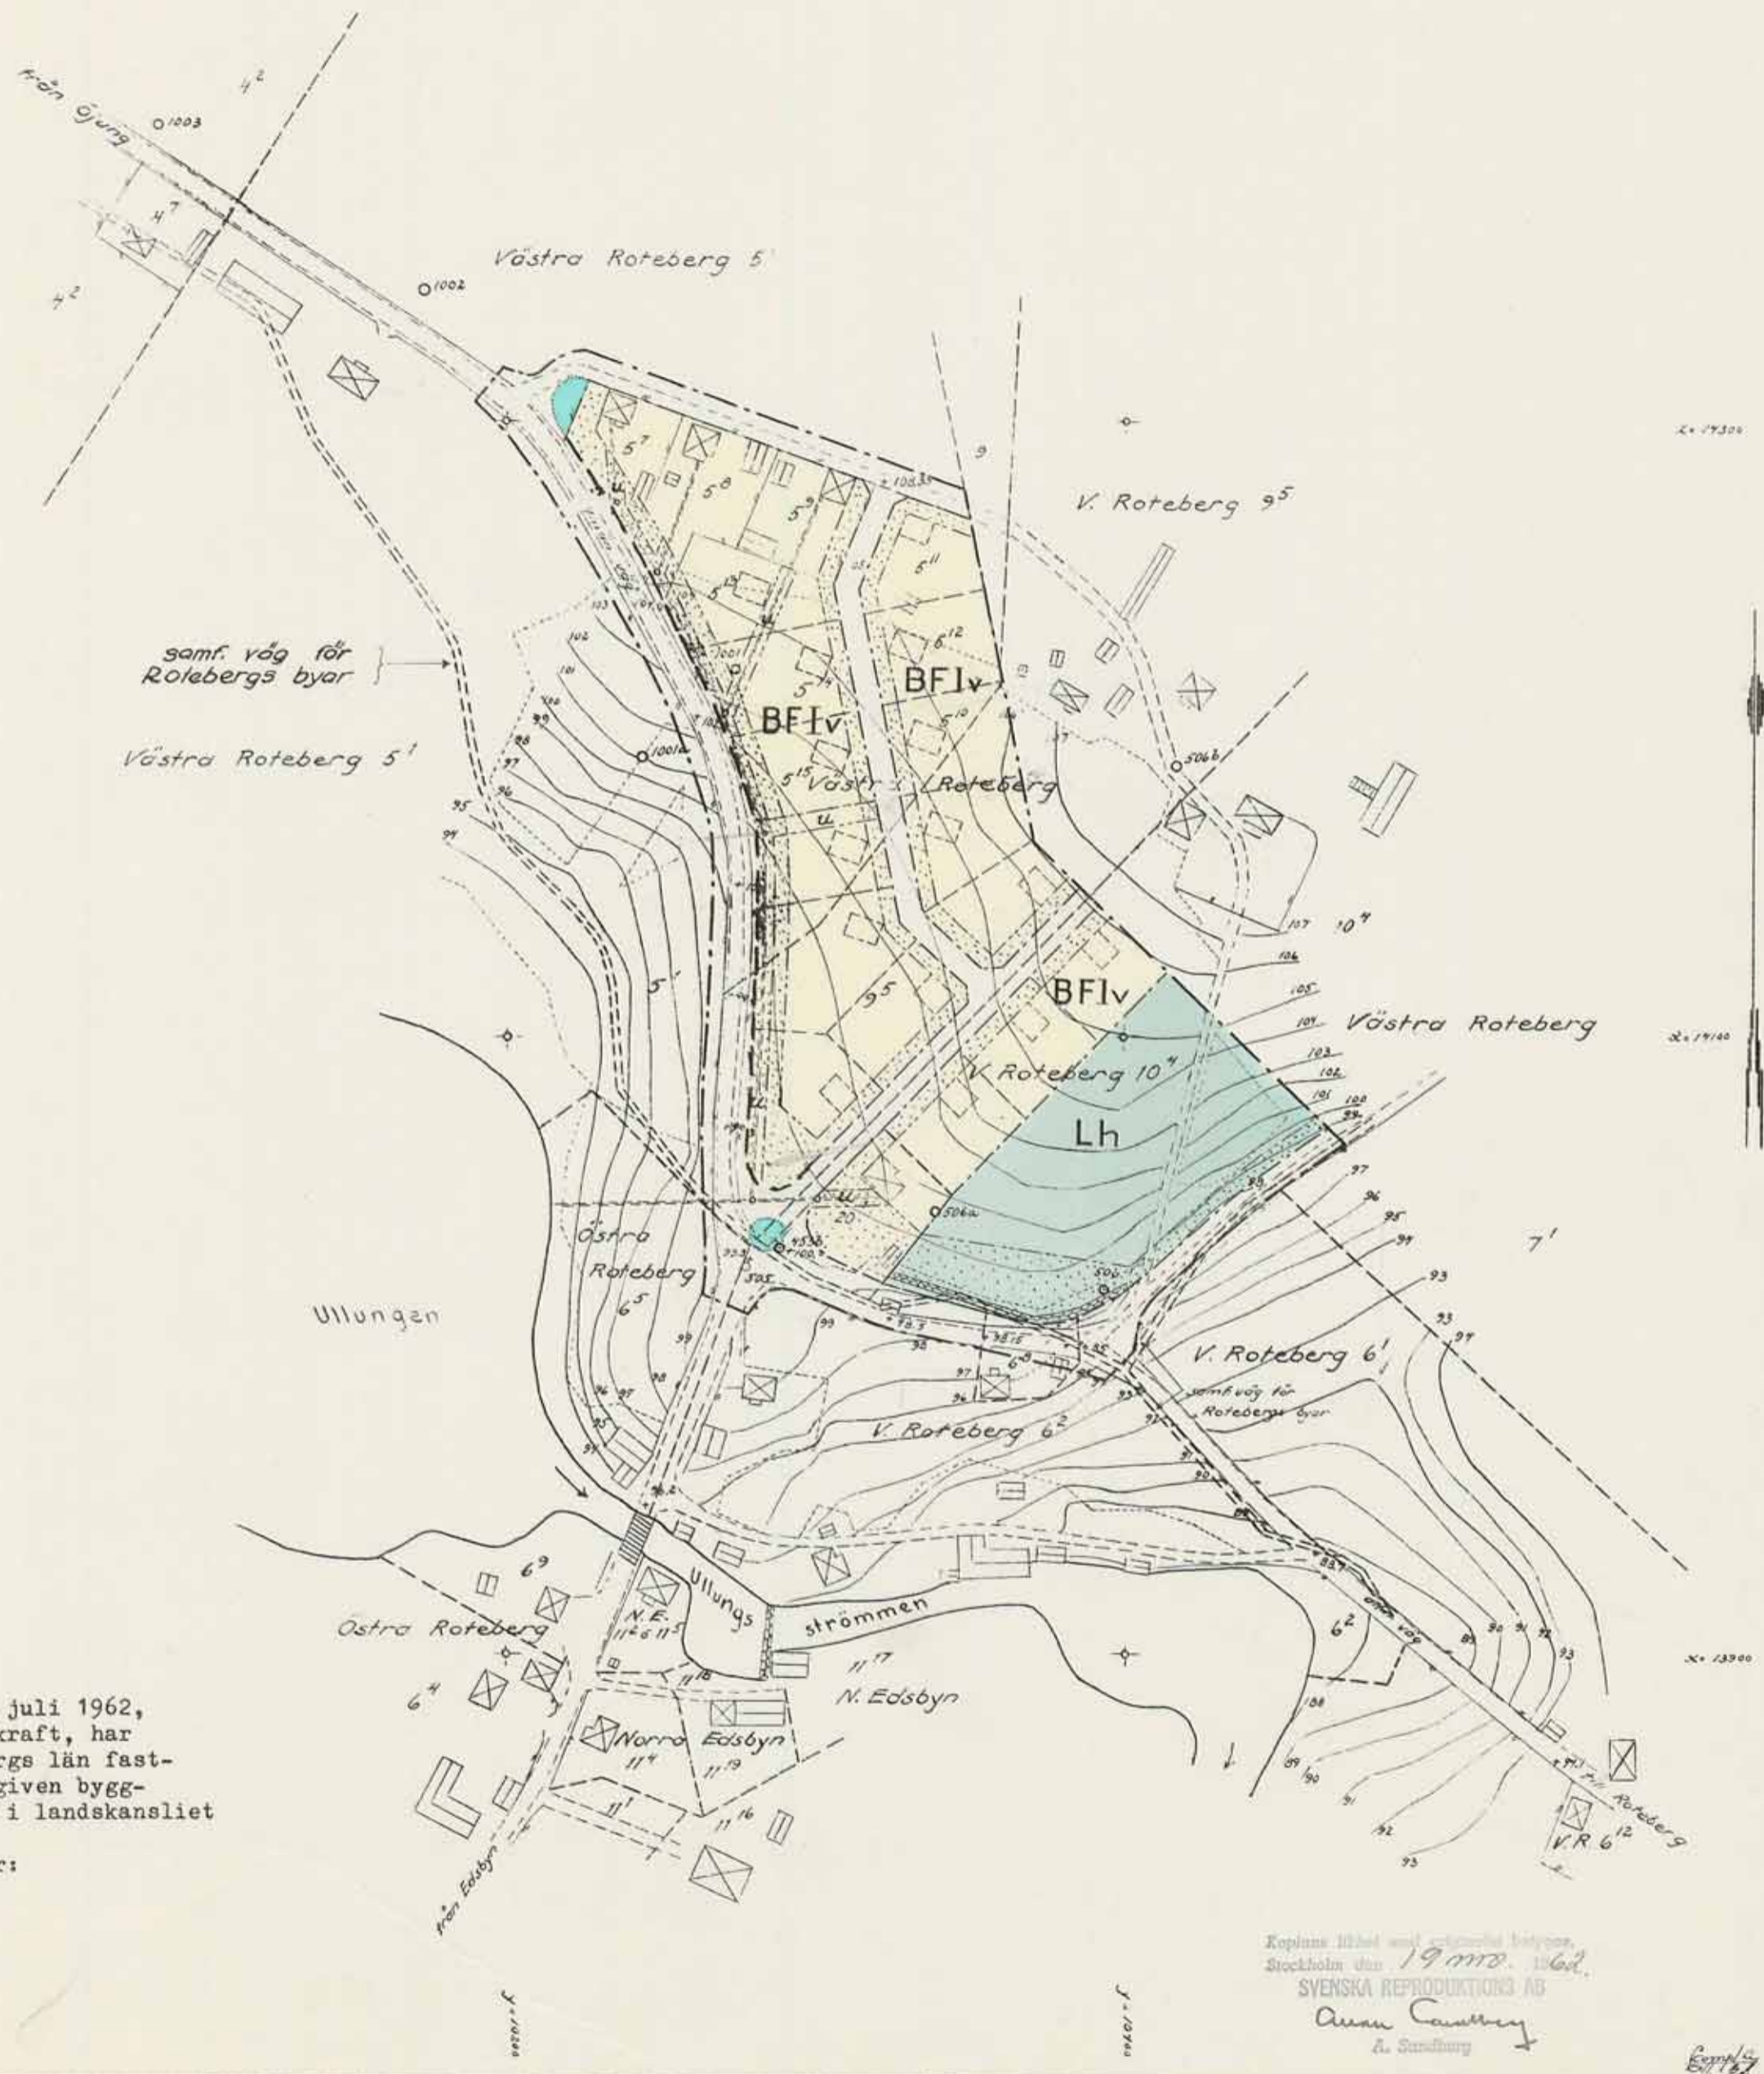

Kopians rätt med utgående betyg,
 Stockholm den 19 m. 1962.
 SVENSKA REPRODUKTIONS AB
 Aron Carlberg
 A. Sandberg