


Situationsplanen bör grundas på
förättningskartan och utföras i
skala 1:500.



BEFINTLIGT



NYTT

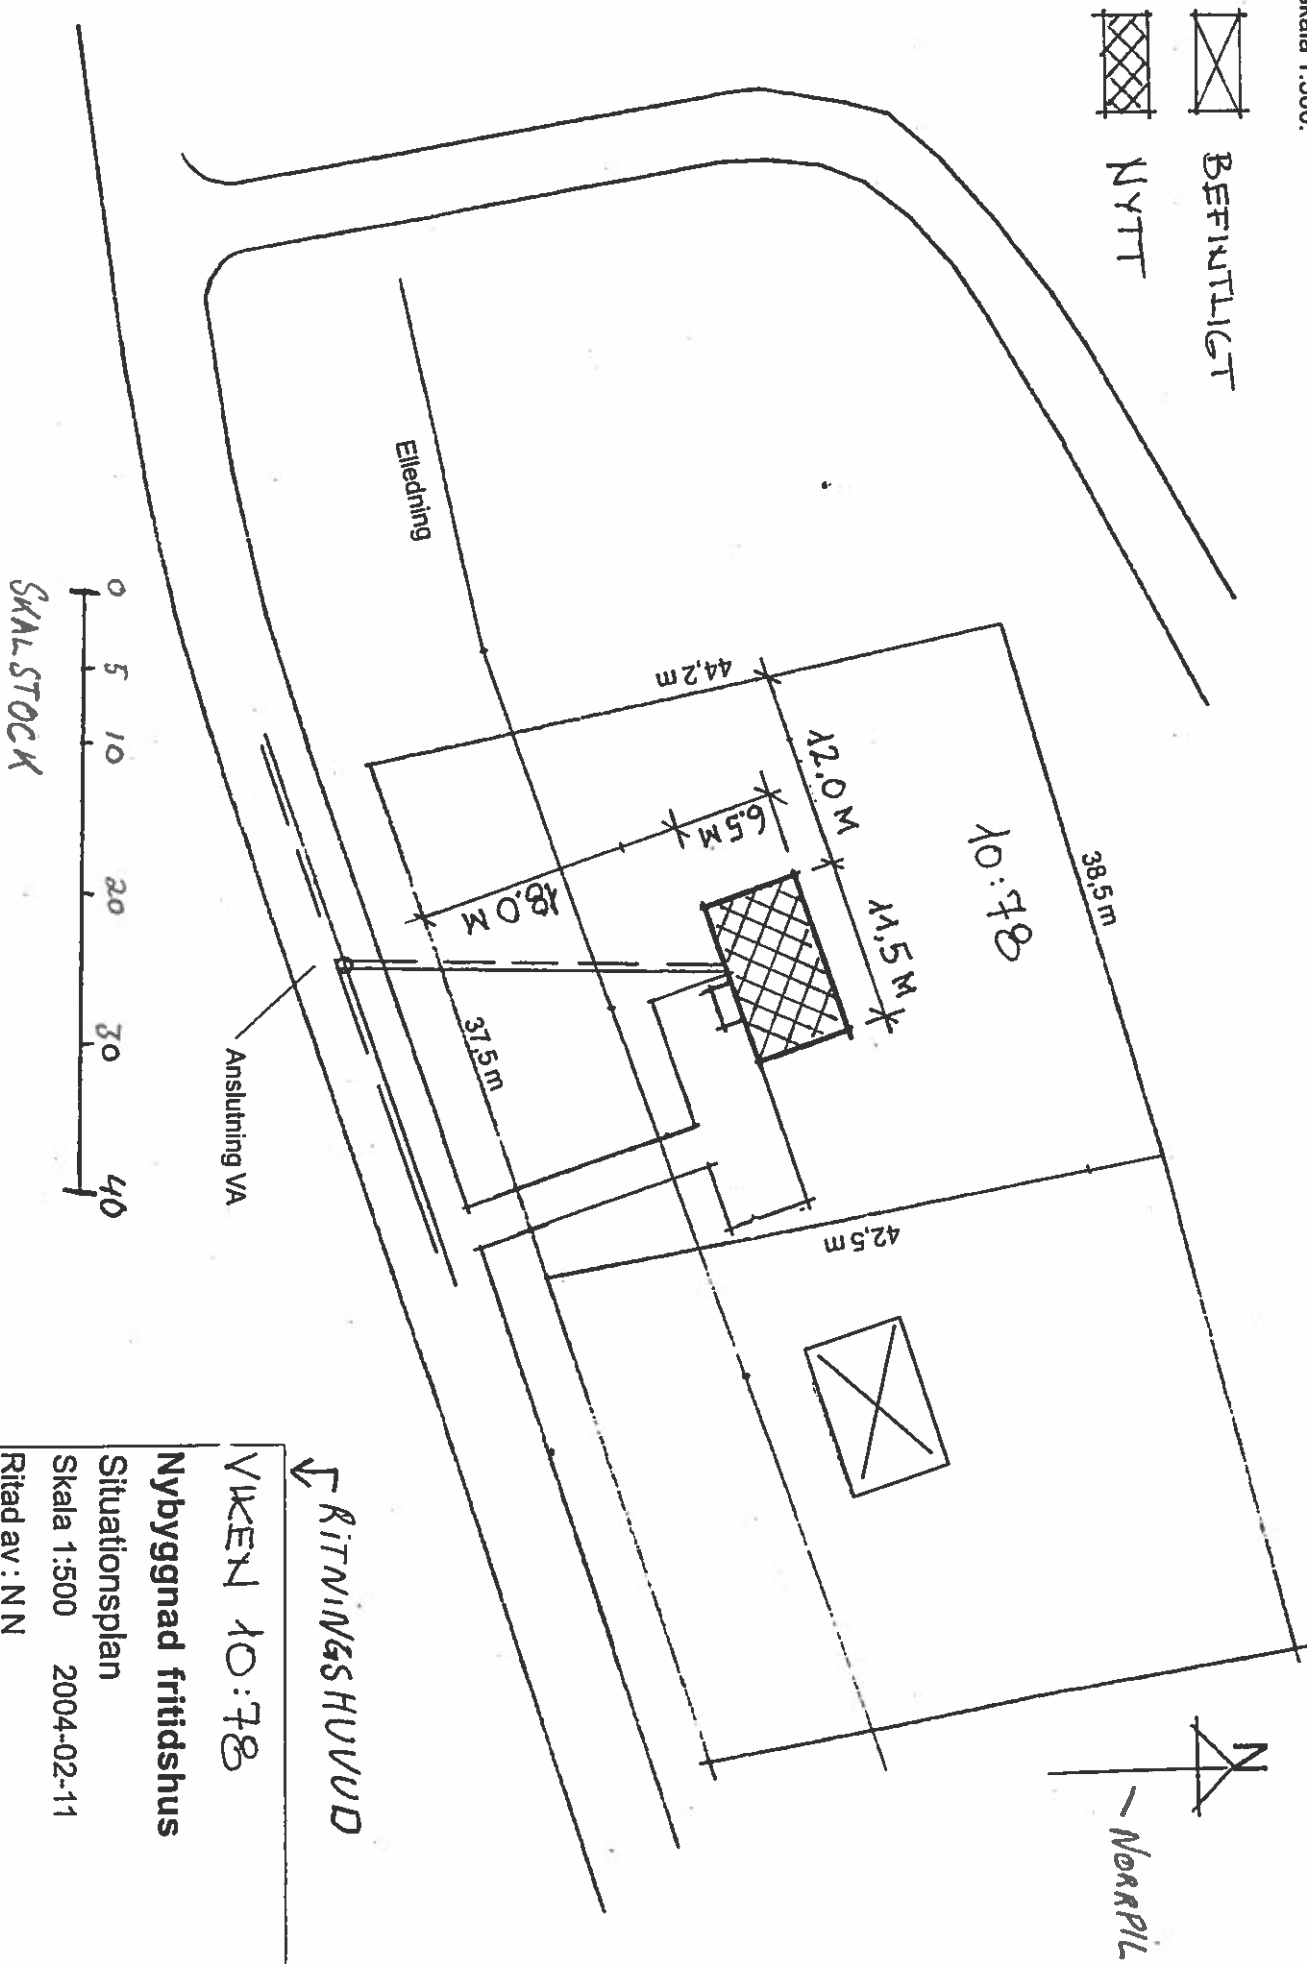

↓ RITNINGSHUVUD

VIKEN 10:78

Nybyggnad fritidshus

Situationsplan

Skala 1:500 2004-02-11

Ritad av: NN