Fasad söder

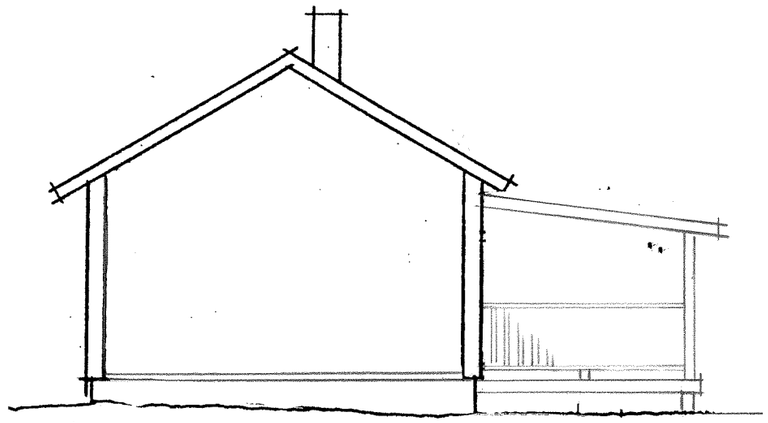

Fasad väster

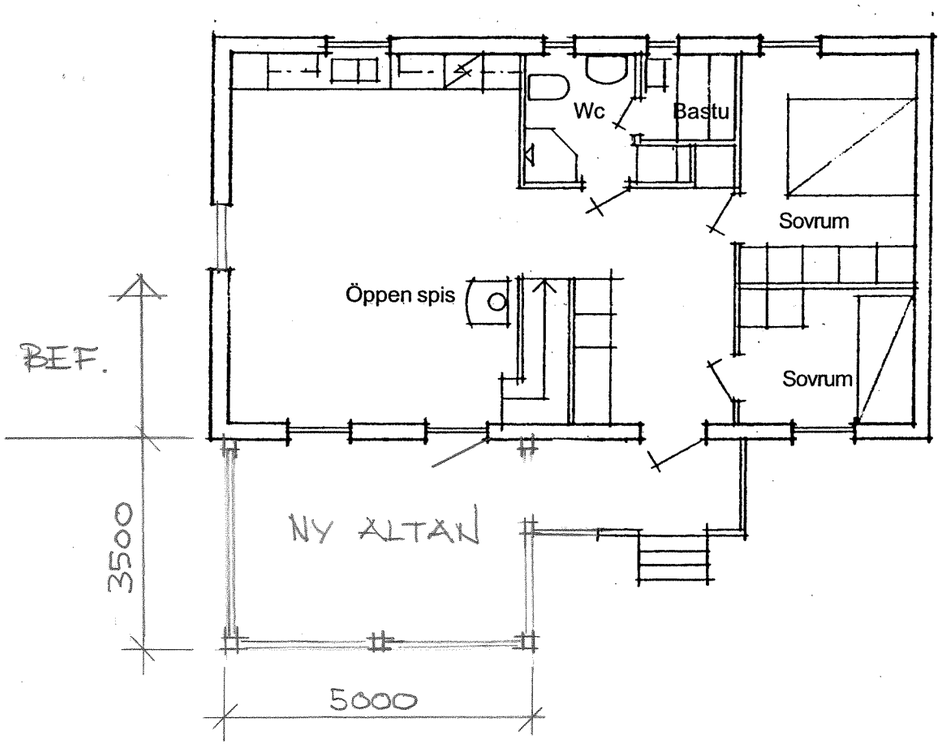

OBS. Skalan på ritningen är anpassad efter A3-format

VIKEN 10:78

Tillbyggnad altan med tak
Planer, fasader, sektion

Skala 1:100