



Situationsplanen bör grundas på  
förämningskartan och utföras i  
skala 1:500.

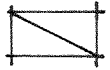

BEFINTLIGT



NYALTAN MED TAK

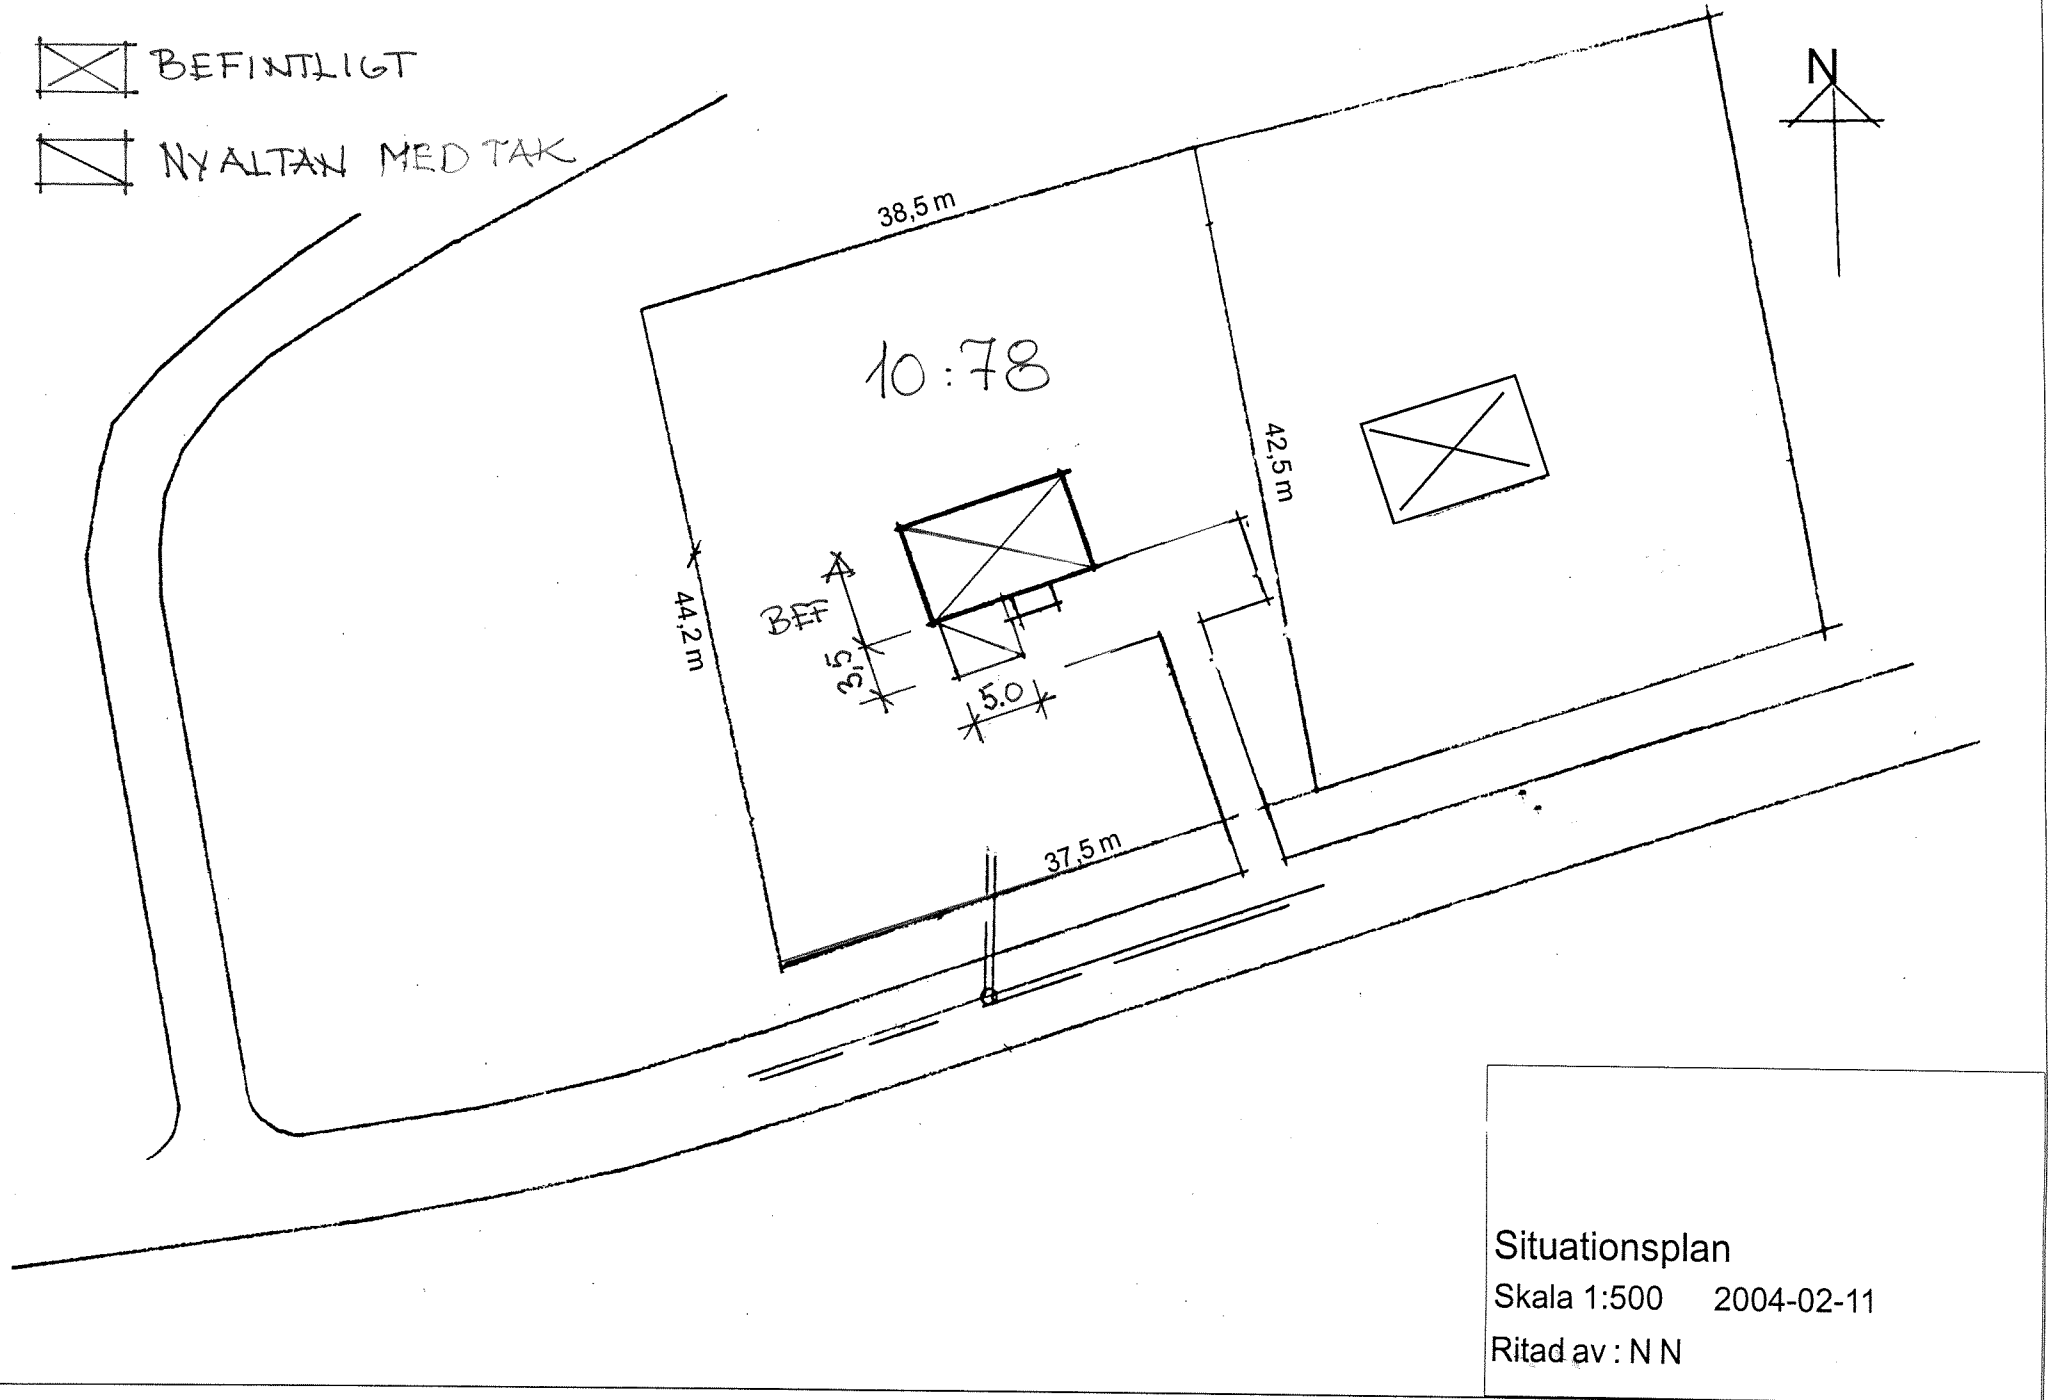

Situationsplan

Skala 1:500 2004-02-11

Ritad av : N N