

PLAN

MÄTTSATT  
RITNING




FASAD MOT VÄSTER


ANGE VÄDER-  
STRECK PÅ  
FASADER



FASAD MOT ÖSTER

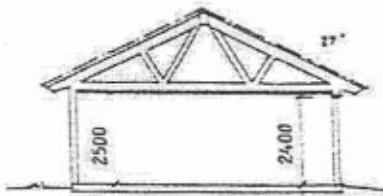

SEKTION

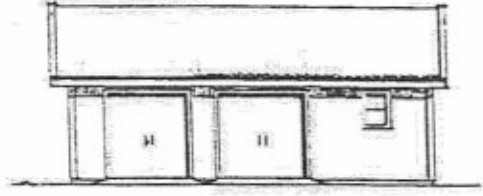

FASAD MOT NORR




FASAD MOT SÖDER

ANGE  
FASTIGHETS-  
BETECKNING

FAGERUM 3:18  
NYBYGGNAD AV GARAGE-FÖRRÅD  
PLAN SEKTION FASADER  
Skala 1:100  
Ritningsnummer 51

ANGE  
SKALA

RITNINGSEXEMPEL PÅ  
GARAGE/FÖRRÅDSBYGGNAD

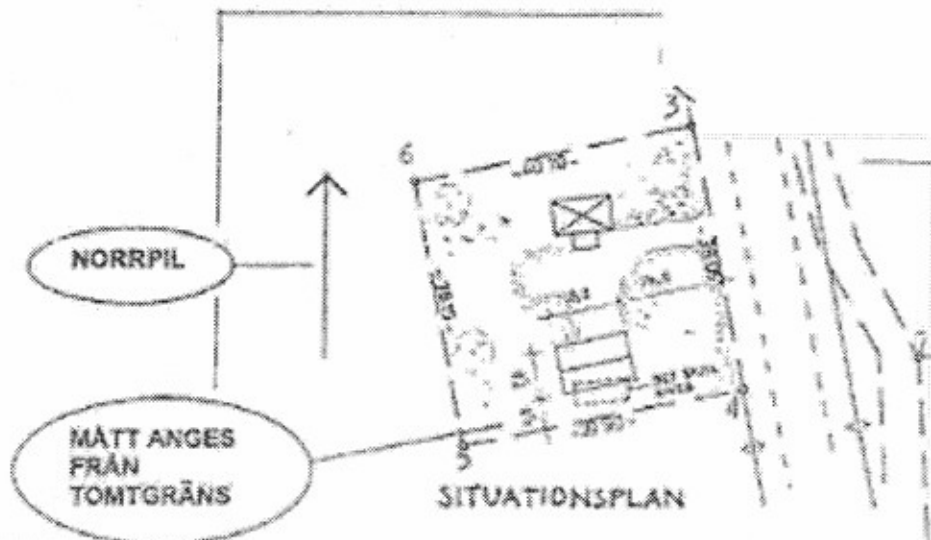

ANGE FASTIGHETS-BETECKNING

FÄRUM 3110	
HYRENS AV GÅRDS-FÖRETAG	
PLAN SEKTION FASADER	
ÅR 1988	UTGÅVA NR 1

ANGE SKALA

ANGE TYDLIGT PÅ SITUATIONSPLANEN VAD ANSÖKAN AVSER