

Förslag till stadsplan för del av ALFTA STATIONSSAMHÄLLE i Alfta kommun inom Gävleborgs län

Tillhör Kungl. Maj:ts beslut den 16 januari 1959 (undantag för Kungl. Maj:ts beslut) Stockholm i kommunikat. avdelningsstyret


Ex officio:

Sten Nilsson

Upprättat på grundval av en av distriktslantmätare Oscar Sohlberg år 1950

uppgjord grundkarta Stockholm den 15 nov. 1952

Sten Nilsson
SVEN MÅNSSON ARK. SAR

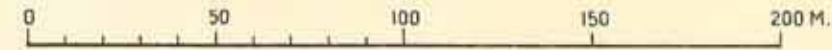

Reviderat 8.5.1953
Reviderat 20.6.1953
Reviderat 25.10.1954
Reviderat 18.5.1955

- Stadsplanegräns
- Gatu-, kvarters- och annan områdesgräns
- Särskild områdesgräns
- Bestämmelsegräns
- Gränslinjer, ej avsedda att fastställas

- Allmän plats, gata
- Park
- Område för allmänt ändamål
 - A " " bostadsändamål
 - B " " bostads- och hantverksändamål
 - Bh " " bostads- och handelsändamål
 - H " " handelsändamål
 - Bi " " bostads- och småindustriändamål
 - Is " " industriändamål
 - Jm " " småindustriändamål
 - C " " samlingslokaler

- K Område för kulturhistorisk byggnad
- Ti " " järnvägsändamål
- Tk " " kiosk i samband med biltrafik
- K " " kyrkligt ändamål
- Kp Kyrkogårdsmark, varpå begravning ej får ske
- V Vattenområde
- 000 Högsta tillåtna byggnadsyta

- Överbyggd gård
- Mark, som ej får bebyggas
- Mark, tillgänglig för underjordiska ledningar


- Z Mark eller del av vattenområde, tillgänglig för allmän gatutrafik
- S, Fa Byggnadsstätt
- Fa, Fg " " " " " "
- I, IV " " " " " "
- II, V, VI " " " " " "
- Byggnadshöjd
- +0e Föreslagen gatuhöjd

Vorna älv

Tillhör kommunalfullmäktiges beslut av den 26 februari 1956.
Harald Pettersson
kommunalfullmäktiges ordf.

Tillhör Kommunalfullmäktiges beslut av den 11/7 1955
Harald Pettersson
kommunalfullmäktiges ordf.

Tillhör Kommunalfullmäktiges beslut av den 28/10 1956.
Harald Pettersson
kommunalfullmäktiges ordf.

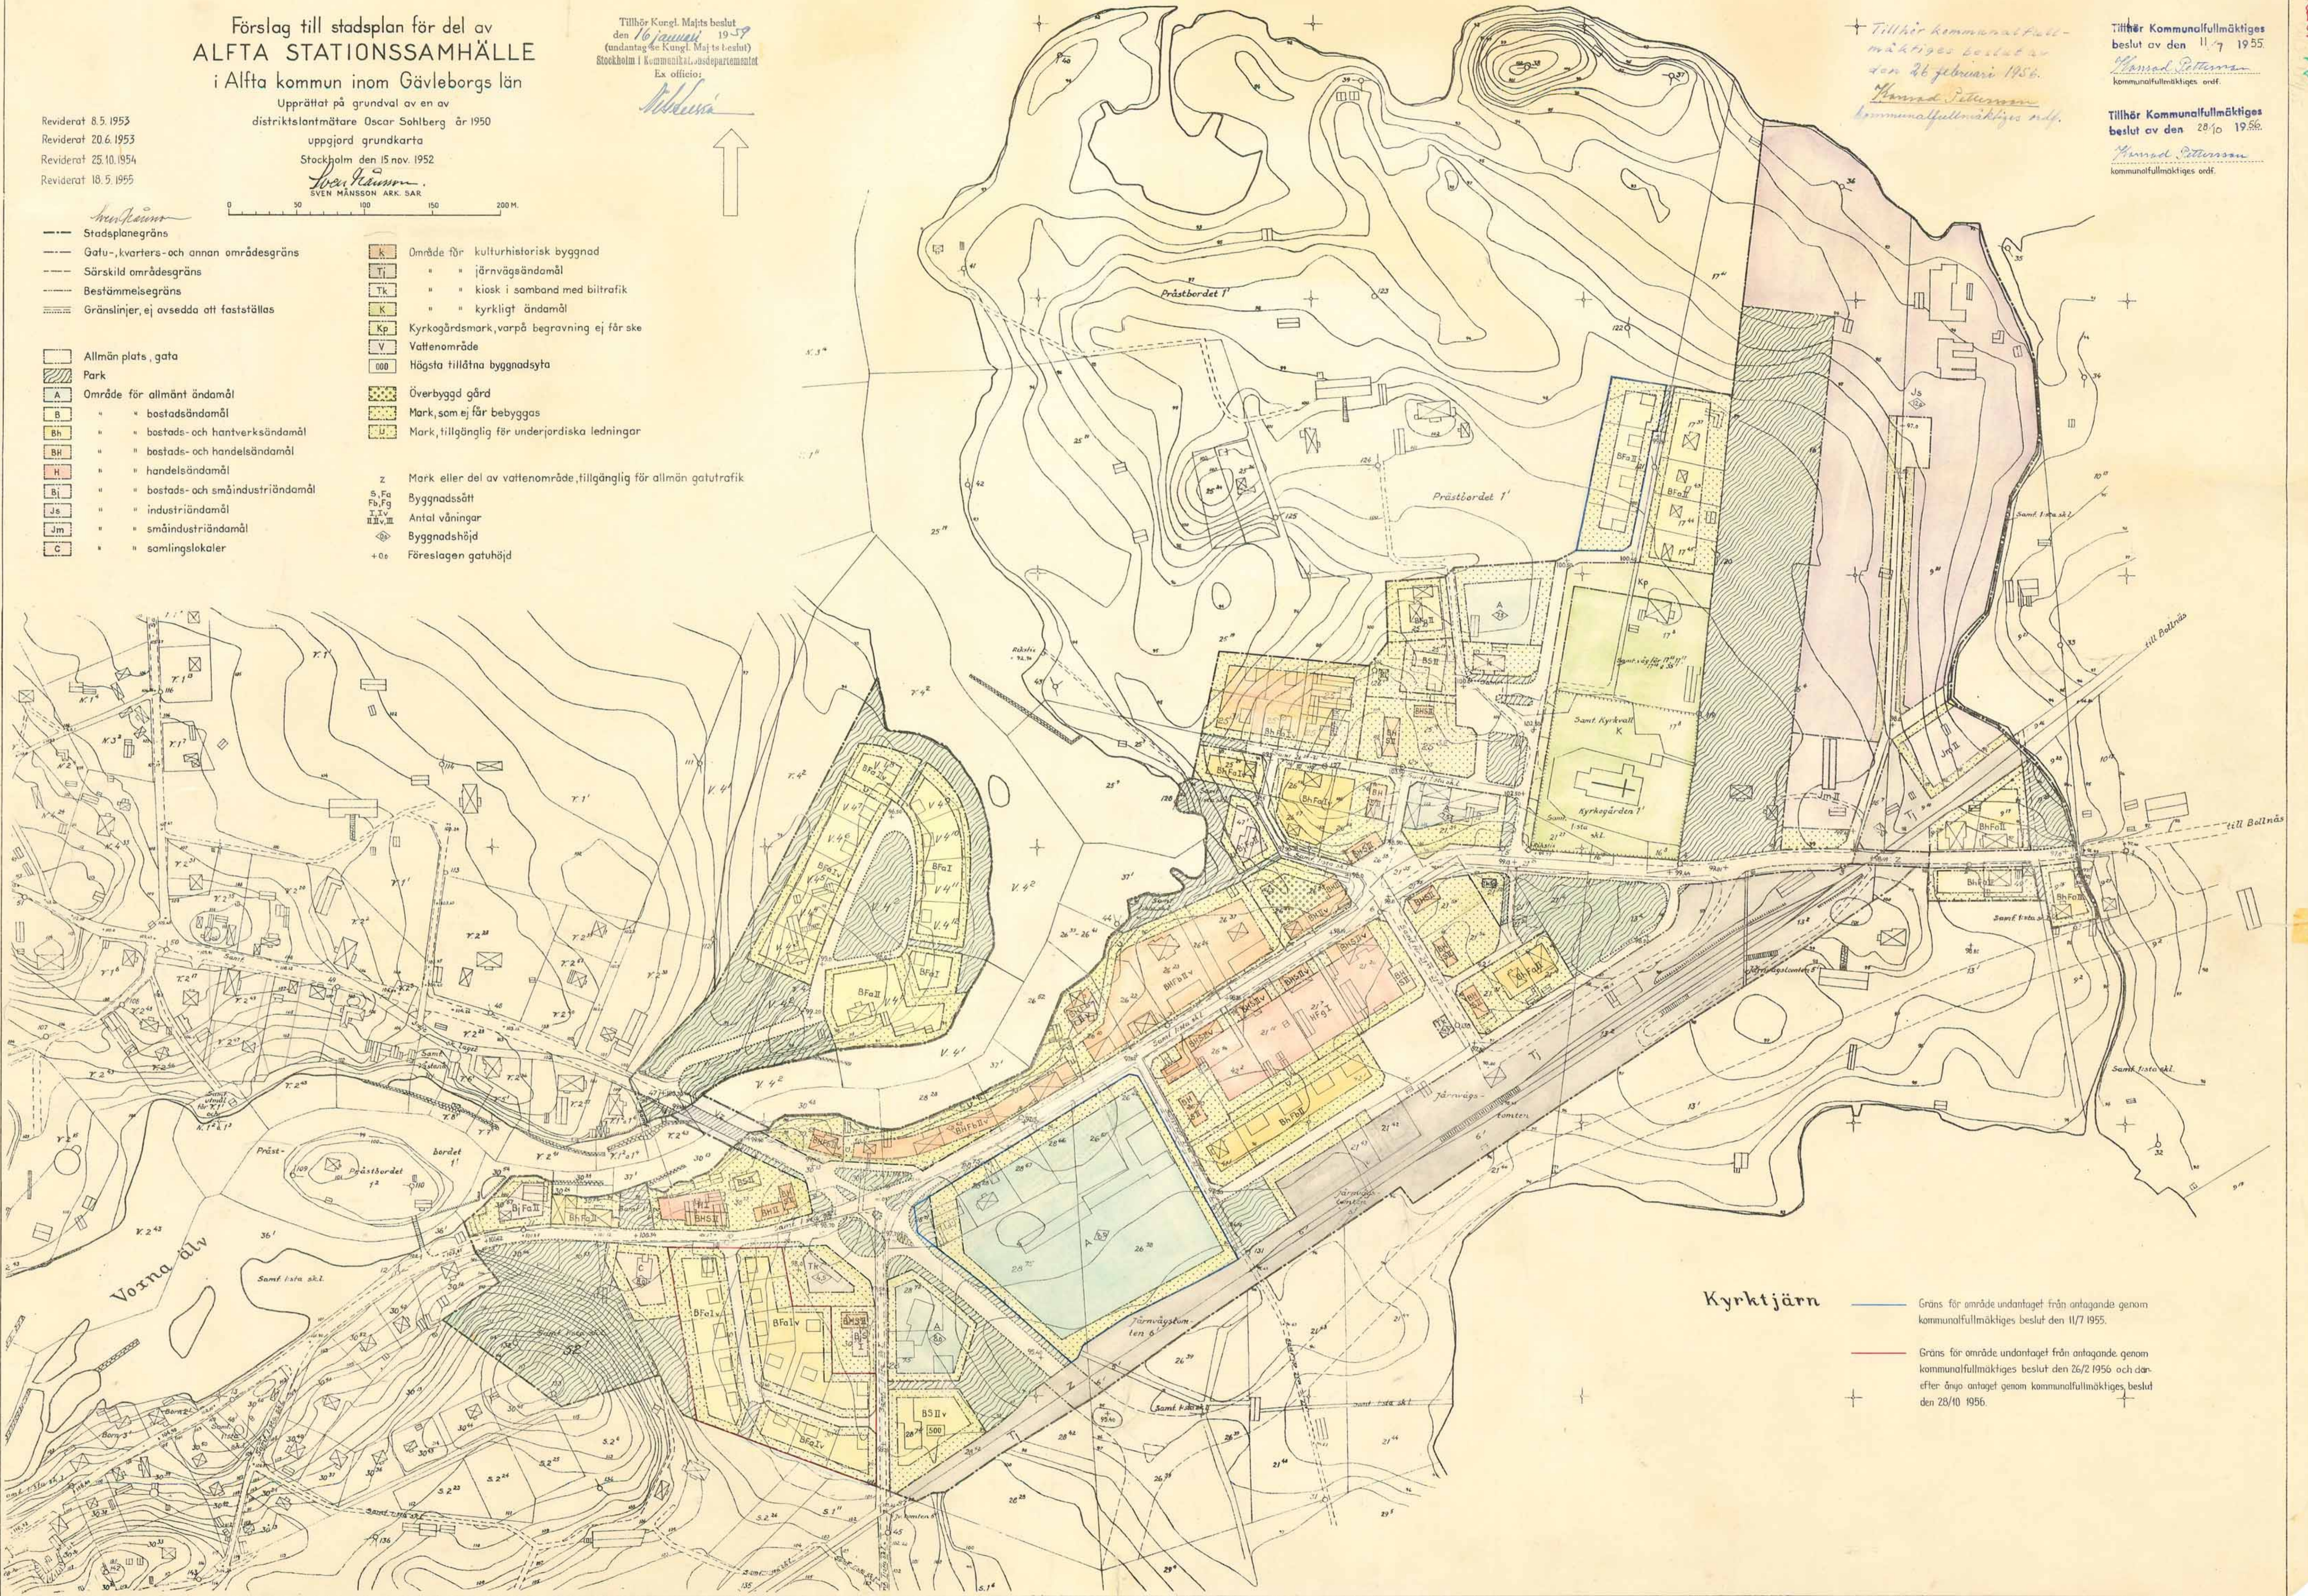

Kyrktjärn

- Gräns för område undantaget från antagande genom kommunalfullmäktiges beslut den 11/7 1955.
- Gräns för område undantaget från antagande genom kommunalfullmäktiges beslut den 26/2 1956 och därefter ändrat antaget genom kommunalfullmäktiges beslut den 28/10 1956.