


FÖRSLAG TILL STADSPLAN FÖR  
 FASTIGHETERNA KYRKBYN 28<sup>B1</sup>, 30<sup>33</sup>,  
 BORN 7<sup>I</sup> m.fl. INOM  
**ALFTA SAMHÄLLE**  
 I ALFTA KOMMUN, GÄVLEBORGS LÄN.

UPPRÄTTAD I MAJ 1968  
 REVIDERAD I OKTOBER 1968

*Sixten Bladh*  
 SIXTEN BLADH / JAN GRANBOM  
 ARKITEKT SAR / STADSPLANEINGENJÖR

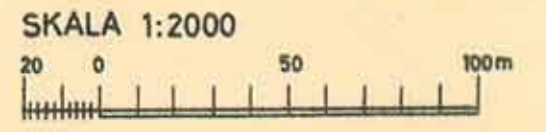

Riktigheten av grundkartan och fastighetsredovisningen bestyrkes  
 Bollnäs den 3 juli 1968

*Anders Avenberg*  
 Anders Avenberg  
 distriktslantmätare

- FASTIGHETSBECKNINGAR:
- UTAN BYNAMN = KYRKBYN
  - N = NORDANÄ
  - S = SUNNANÄKER
  - V = VÄSTANÄ
  - P = PRÄSTBORDET
  - G = GUNDBO


TILLHÖR KOMMUNFULLMÄKTIGES I ALFTA BESLUT  
 JÄMLIKT PROTOKOLL DEN 28.11.1968, S 121

*Lars Hansson*  
 KOMM-FULLM: S ORDF

Genom beslut den 18.12.1969, som numera vunnit laga kraft, har länsstyrelsen i Gävleborgs län fastställt å denna karla angiven stadsplan; be-  
 Gävle i landskansliet den 21.1.1970.

På länstings vägnar

*Holger Sundberg*  
 Holger Sundberg

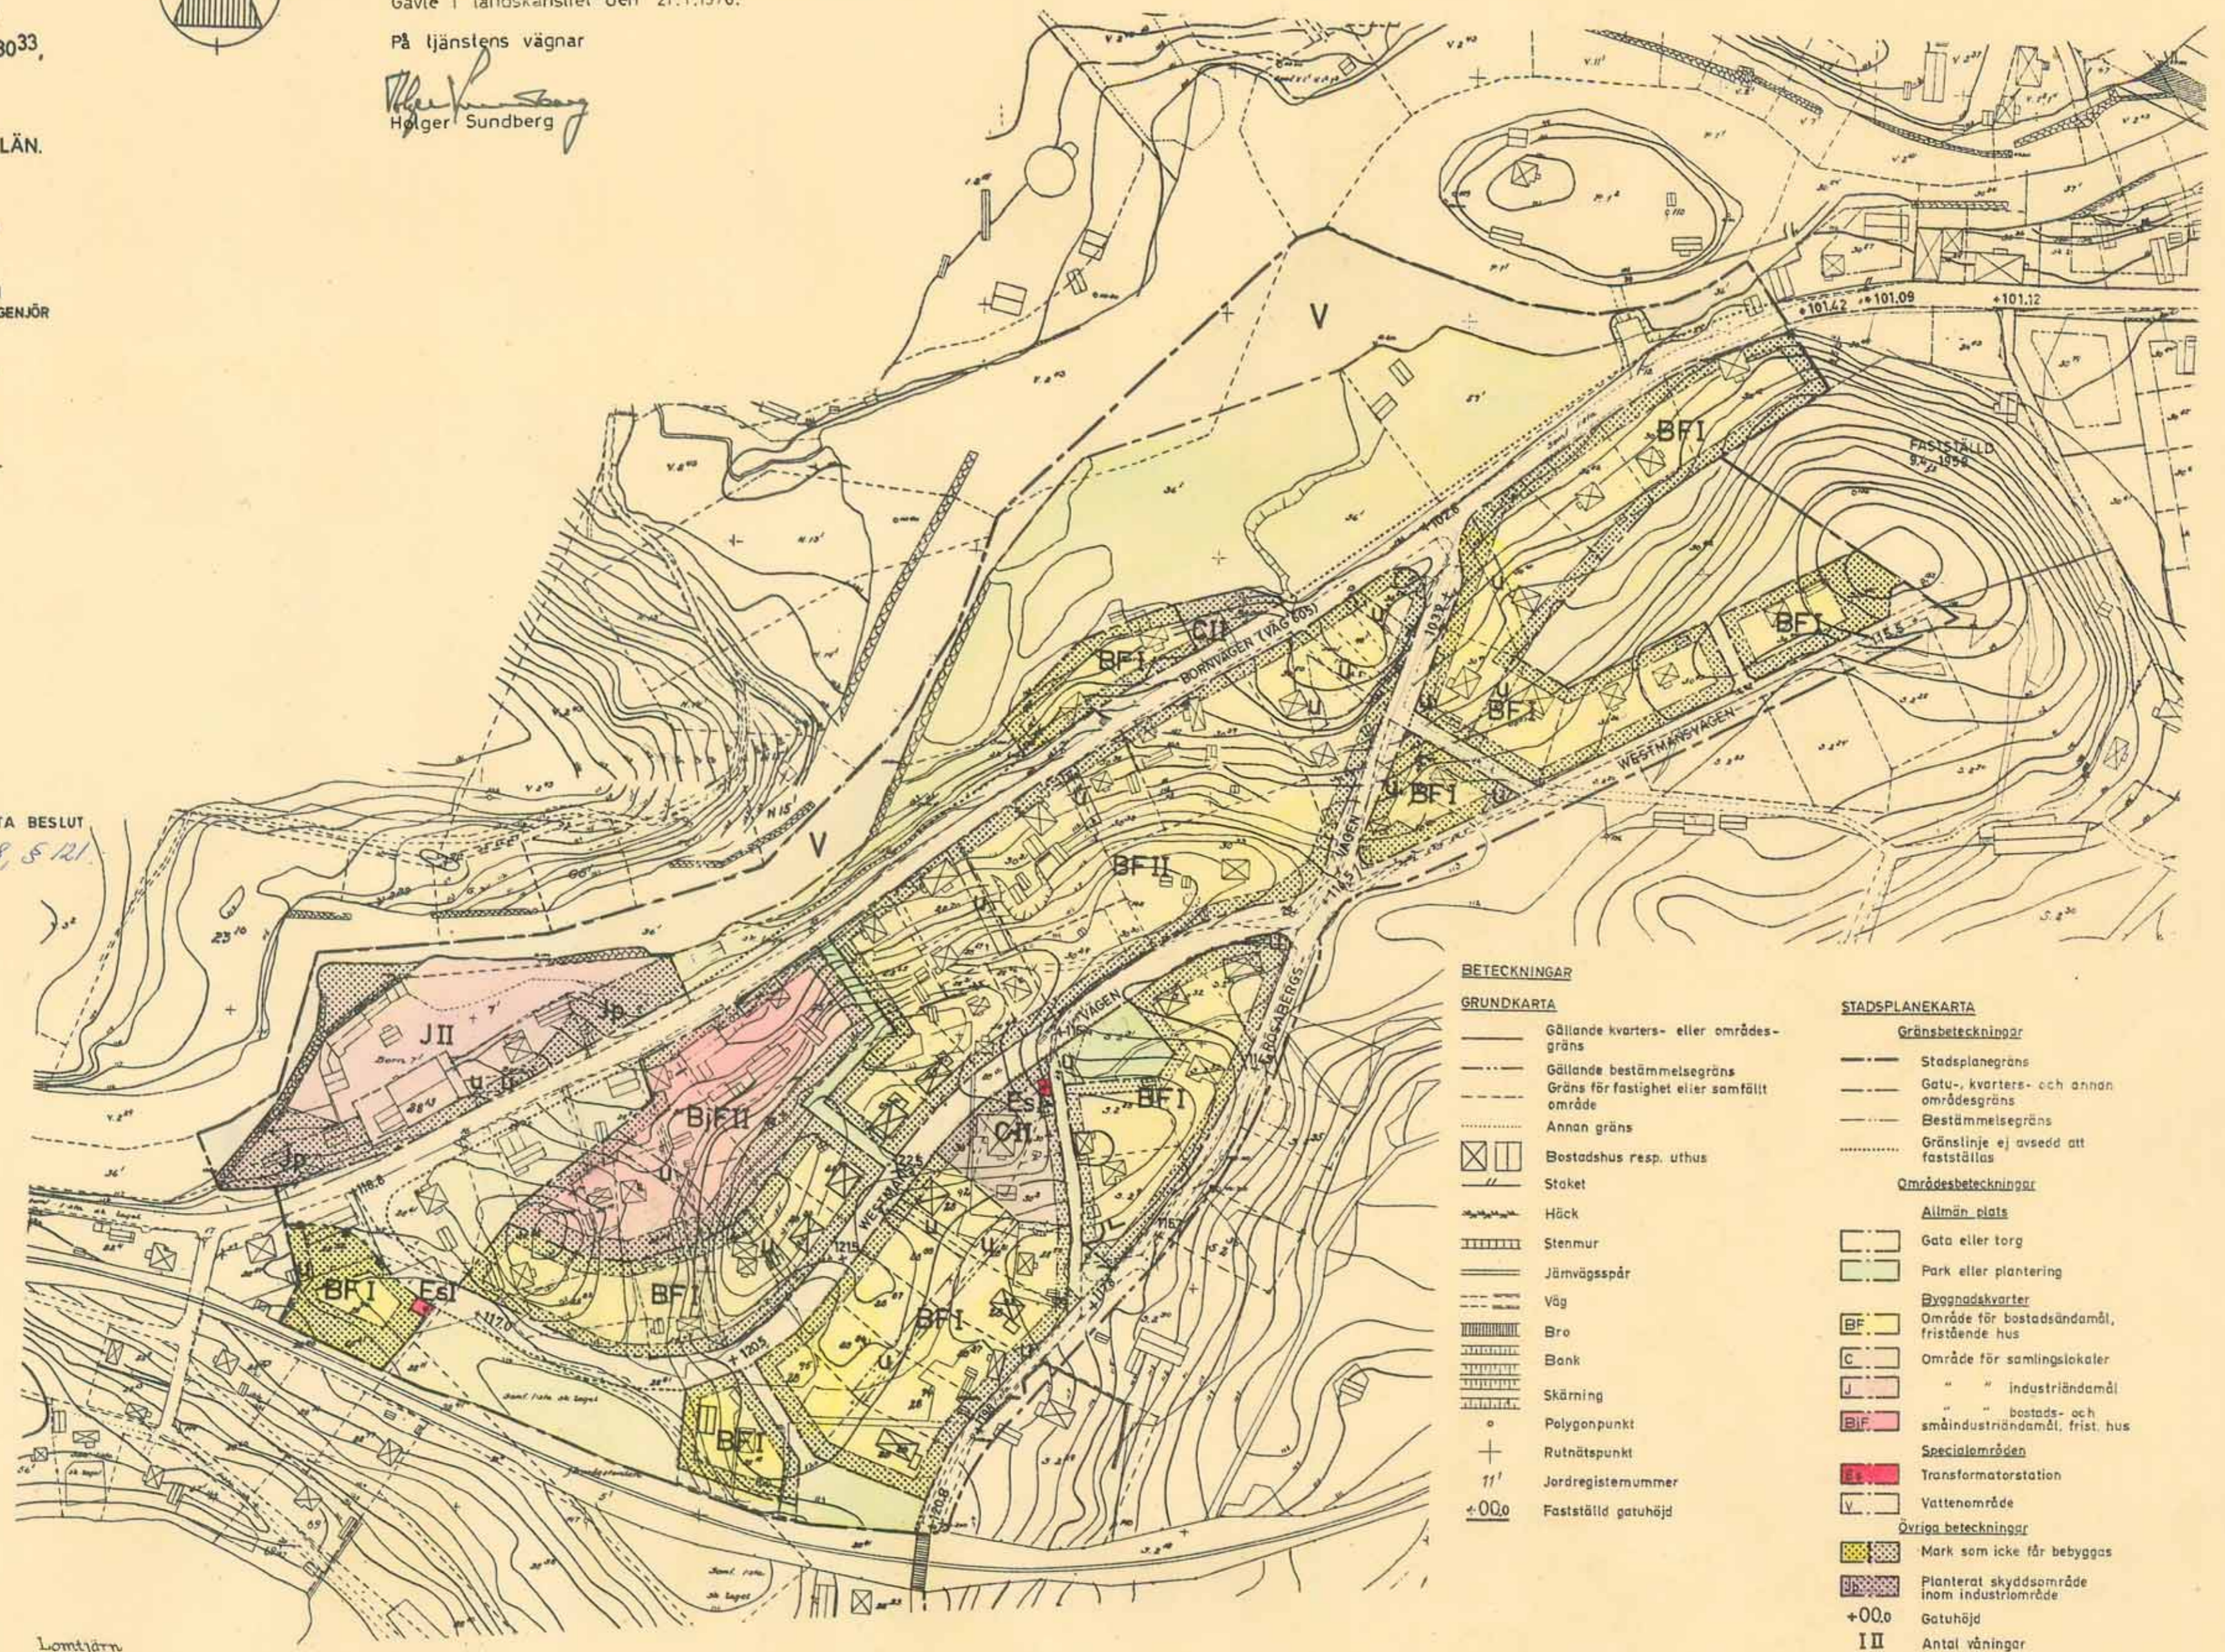

Lomtjärn

BETECKNINGAR

GRUNDKARTA

- Gällande kvarters- eller områdesgräns
- - - Gällande bestämmelsegräns
- · - Gräns för fastighet eller samfällt område
- · · · · Annan gräns
- ⊠ Bostadshus resp. uthus
- ⊥ Staket
- ⊘ Häck
- ▬ Stenmur
- ▬ Jämvägsspår
- ▬ Väg
- ▬ Bro
- ▬ Bank
- ▬ Skärning
- o Polygonpunkt
- + Rutnätspunkt
- 111 Jordregisternummer
- +00.0 Fastställd gatuhöjd

STADSPLANEKARTA

- Gränsbeteckningar
- Stadsplanegräns
  - - - Gatu-, kvarters- och annan områdesgräns
  - · - Bestämmelsegräns
  - · · · · Gränslinje ej avsedd att fastställas
- Områdesbeteckningar
- Allmän plats
- Gata eller torg
  - Park eller plantering
- Byggnadskvarter
- BF □ Område för bostadsändamål, fristående hus
  - C □ Område för samlingslokaler
  - J □ " " industriändamål
  - BF □ " " bostads- och småindustriändamål, frist. hus
- Speciellmark
- E □ Transformatorstation
  - V □ Vattenområde
- Övriga beteckningar
- ▨ Mark som icke får bebyggas
  - ▨ Planterat skyddsområde inom industriområde
  - +00.0 Gatuhöjd
  - I II Antal våningar
  - u Mark tillgänglig för underjordiska ledningar
  - ⊠ Utfartsförbud