


Grundkarta över
Alfta samhälle
 i Alfta socken och kommun, Gävleborgs län
 upprättad genom utdrag ur och komplettering
 av primärkartan över Alfta år 1973 av
Anders Nordqvist
 Anders Avenberg
 Distriktslantmätare

TILLHÖR KOMMUNFULLMÄKTIGE I
 BOLLNÄS KOMMUN BESLUT
 1975.06.23 § 166
Anders Nordqvist
 ANDERS NORDQVIST

Tillhör länsstyrelsens i Gävleborgs län beslut
 den 29 september 1975, betygsgår
Folke Edenhall

Skala 1:2000
 För grundkartan gäller
 Höjdsystem: Rikets (1900)
 Projektionssystem: Z,5 gon W 1938
 Koordinatssystem: Rikets
 Fastighetsredovisningen hänförs sig till 1973-11-05
 Standardklass II
 Byggnaders begränsninglinjer = Fasadjer

Grundkartan kompletterad i april 1975 av:
Bengt Grenholm
 Bengt Grenholm
 expl.chef

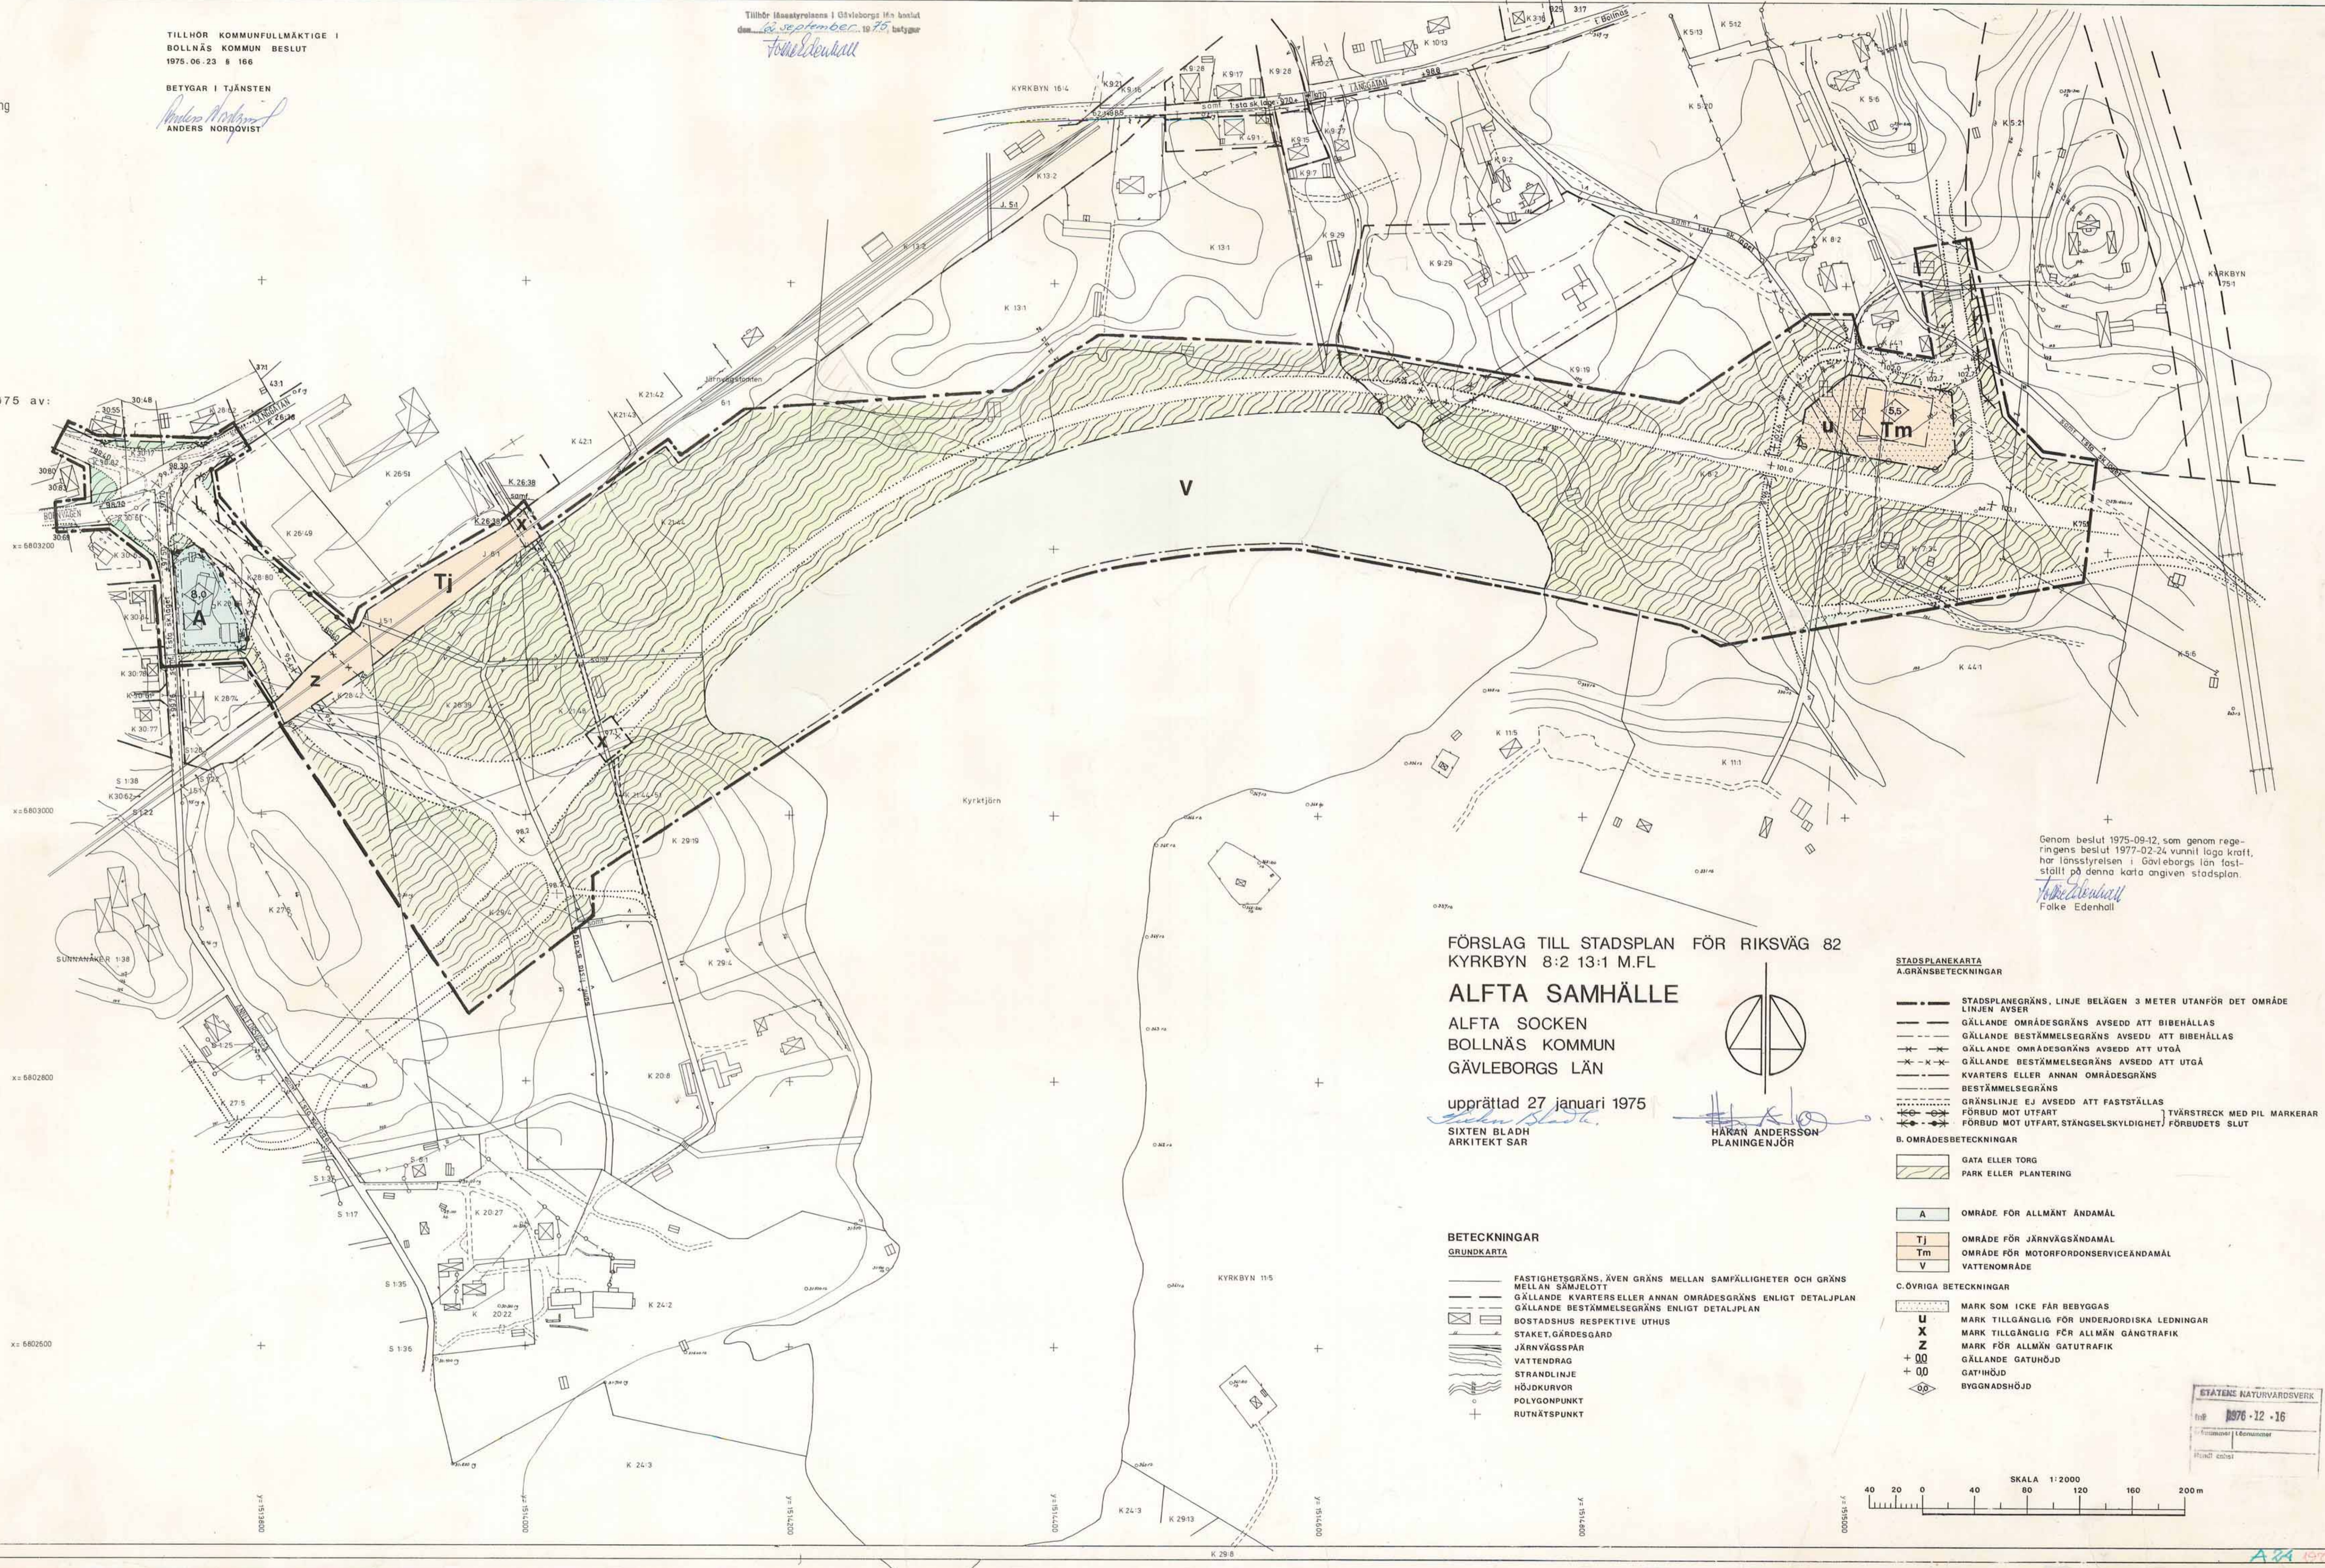


FÖRSLAG TILL STADSPLAN FÖR RIKSVÄG 82
 KYRKBYN 8:2 13:1 M.FL
ALFTA SAMHÄLLE
 ALFTA SOCKEN
 BOLLNÄS KOMMUN
 GÄVLEBORGS LÄN
 upprättad 27 januari 1975
Sixten Bladh
 SIXTEN BLADH
 ARKITEKT SÄR
Håkan Andersson
 HÅKAN ANDERSSON
 PLANINGENJÖR

Genom beslut 1975-09-12, som genom rege-
 ringens beslut 1977-02-24 vunnit laga kraft,
 har länsstyrelsen i Gävleborgs län fast-
 ställt på denna karta angiven stadsplan.
Folke Edenhall
 Folke Edenhall

- BETECKNINGAR**
GRUNDKARTA
- FASTIGHETSGRÄNS. ÄVEN GRÄNS MELLAN SAMFÄLLIGHETER OCH GRÄNS
 - GÄLLANDE SAMJELOTT
 - GÄLLANDE KVARTERS ELLER ANNAN OMRÅDESGRÄNS ENLIGT DETALJPLAN
 - BOSTADSHUS RESPEKTIVE UTHUS
 - STAKET GÅRDESGÅRD
 - JÄRNVÄGSSPÅR
 - VATTENDRAG
 - STRÄNDLINJE
 - HÖJDKURVOR
 - POLYGONPUNKT
 - RUTNÄTSPUNKT

- STADSPLANEKARTA**
A. GRÄNSBETECKNINGAR
- STADSPLANEGRÄNS, LINJE BELÄGEN 3 METER UTFÖR DET OMRÅDE LINJEN AVSER
 - GÄLLANDE OMRÅDESGRÄNS AVSEDD ATT BIBEHÅLLAS
 - GÄLLANDE BESTÄMMELESGRÄNS AVSEDD ATT BIBEHÅLLAS
 - GÄLLANDE OMRÅDESGRÄNS AVSEDD ATT UTGÅ
 - KVARTERS ELLER ANNAN OMRÅDESGRÄNS
 - BESTÄMMELESGRÄNS
 - GRÄNSLINJE EJ AVSEDD ATT FASTSTÄLLAS
 - FÖRBUD MOT UTFART
 - FÖRBUD MOT UTFART, STÅNGSELYSKYLDIGHET/ FÖRBUDETS SLUT
- B. OMRÅDESBETECKNINGAR**
- GATA ELLER TORG
 - PARK ELLER PLANTERING
- C. ÖVRIGA BETECKNINGAR**
- MARK SOM ICKE FÅR BEBYGGAS
 - MARK TILLGÄMLIG FÖR UNDERJORDISKA LEDNINGAR
 - MARK TILLGÄMLIG FÖR ALLMÄN GÅNGTRAFIK
 - MARK FÖR ALLMÄN GATUTRAFIK
 - GÄLLANDE GATUHÖJD
 - GÄLLANDE GATUHÖJD
 - GÄLLANDE GATUHÖJD
 - BYGGNADSHÖJD

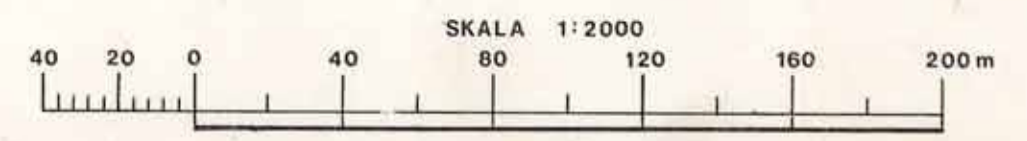

STATENS NATURVÅRDSVERK
 1976-12-16
 1:100000
 1:100000
 1:100000