

**GRUNDKARTA**  
 ÖVER  
**NORDANÄ (3:16 M. FL.) 3:38 M.FL.**  
 I ALFTA SOCKEN OCH KOMMUN, GÄVLEBORGS LÄN  
 UPPRÄTTAD GENOM UTDRAG UR OCH KOMPLETTERING  
 AV PRIMÄRKARTAN ÖVER ALFTA SAMHÄLLE  
 ÅR 1973 AV DISTRIKTLANTMÄTARE ANDERS AVENBERG  
 GRUNDKARTAN REVIDERAD ÅR 1974 AV  
 EXPLOATERINGSCHEF BENGT GRENHOLM, BOLLNÄS

FÖR GRUNDKARTAN GÄLLER  
 HÖJDSYSTEM: RIKETS (1900)  
 PROJEKTIONSSYSTEM: 2,5 GON W 1938  
 KOORDINATSYSTEM: RIKETS  
 FASTIGHETSREDOVISNINGEN HÄNFÖR SIG TILL 1974-10-21  
 STANDARDKLASS II  
 BYGGNADERNAS BEGRÄNSNINGSLINJER= FASADLINJER

**FÖRSLAG TILL STADSPLAN FÖR**  
**NORDANÄ (3:16 M. FL.) 3:38 M.FL.**  
**ALFTA SAMHÄLLE**  
 ALFTA SOCKEN, BOLLNÄS KOMMUN  
 GÄVLEBORGS LÄN

UPPRÄTTAD 14 SEPTEMBER 1973

SIXTEN BLADH  
 ARKITEKT SAR

HÅKAN ANDERSSON  
 PLANINGENJÖR

REVIDERAD 22 OKTOBER 1974

SIXTEN BLADH

HÅKAN ANDERSSON

**BETECKNINGAR**


- GRUNDKARTA**
- GRÄNS FÖR FASTIGHET ELLER SAMFÄLLT OMRÅDE
  - GÄLLANDE OMRÅDEGRÄNS AVSEDD ATT BIBEHÅLLAS
  - BESTÄMMELSEGRÄNS
  - ⊠ BOSTADSHUS RESPEKTIVE UTHUS
  - STAKET
  - VÄG
  - AVLOPPSLEDNING UNDER MARKYTAN MED NEDSTIGNINGSBRUNN
  - STRANDLINJE
- + 0,0 FASTSTÄLLD HÖJD PÅ GATA ELLER VÄG  
 — NIVÅKURVOR  
 ○ POLYGONPUNKT  
 + PUNKT I RUTNÄT  
 3:36 JORDREGISTERNUMMER

**STADSPLANEKARTA**

- A. GRÄNSBETECKNINGAR**
- STADSPLANEGRÄNS. LINJE BELÄGEN 3 METER UTANFÖR DET OMRÅDE LINJEN AVSER
  - GÄLLANDE OMRÅDEGRÄNS AVSEDD ATT BIBEHÅLLAS
  - KVARTERS- ELLER ANNAN OMRÅDEGRÄNS
  - GÄLLANDE OMRÅDEGRÄNS AVSEDD ATT UTGÅ
  - GÄLLANDE BESTÄMMELSEGRÄNS AVSEDD ATT BIBEHÅLLAS
  - BESTÄMMELSEGRÄNS
  - GÄLLANDE BESTÄMMELSEGRÄNS AVSEDD ATT UTGÅ
  - GRÄNSLINJER EJ AVSEDDA ATT FASTSTÄLLAS
  - FÖRBUD MOT UTFART MED STÄNGSELSKYLDIGHET. TVÄRSTRECK MED PIL MARKERAR FÖRBUDETS SLUT

**B. OMRÅDESBETECKNINGAR**

- ALLMÄN PLATS**
- GATA ELLER TORG
  - PARK ELLER PLANTERING
- BYGGNADSKVARTER**
- BSr OMRÅDE FÖR BOSTADSÄNDAMÅL. SAMMANBYGGDA HUS
  - BF OMRÅDE FÖR BOSTADSÄNDAMÅL. FRISTAENDE HUS
- SPECIALOMRÅDEN**
- Es TRANSFORMATORSTATION
- C. ÖVRIGA BETECKNINGAR**
- MARK SOM ICKE FÅR BEBYGGAS
  - MARK FÖR UTHUS O. DYL.
  - III ANTAL VÅNINGAR
  - + 0,0 GÄLLANDE GATUHÖJD
  - + 0,0 GATUHÖJD

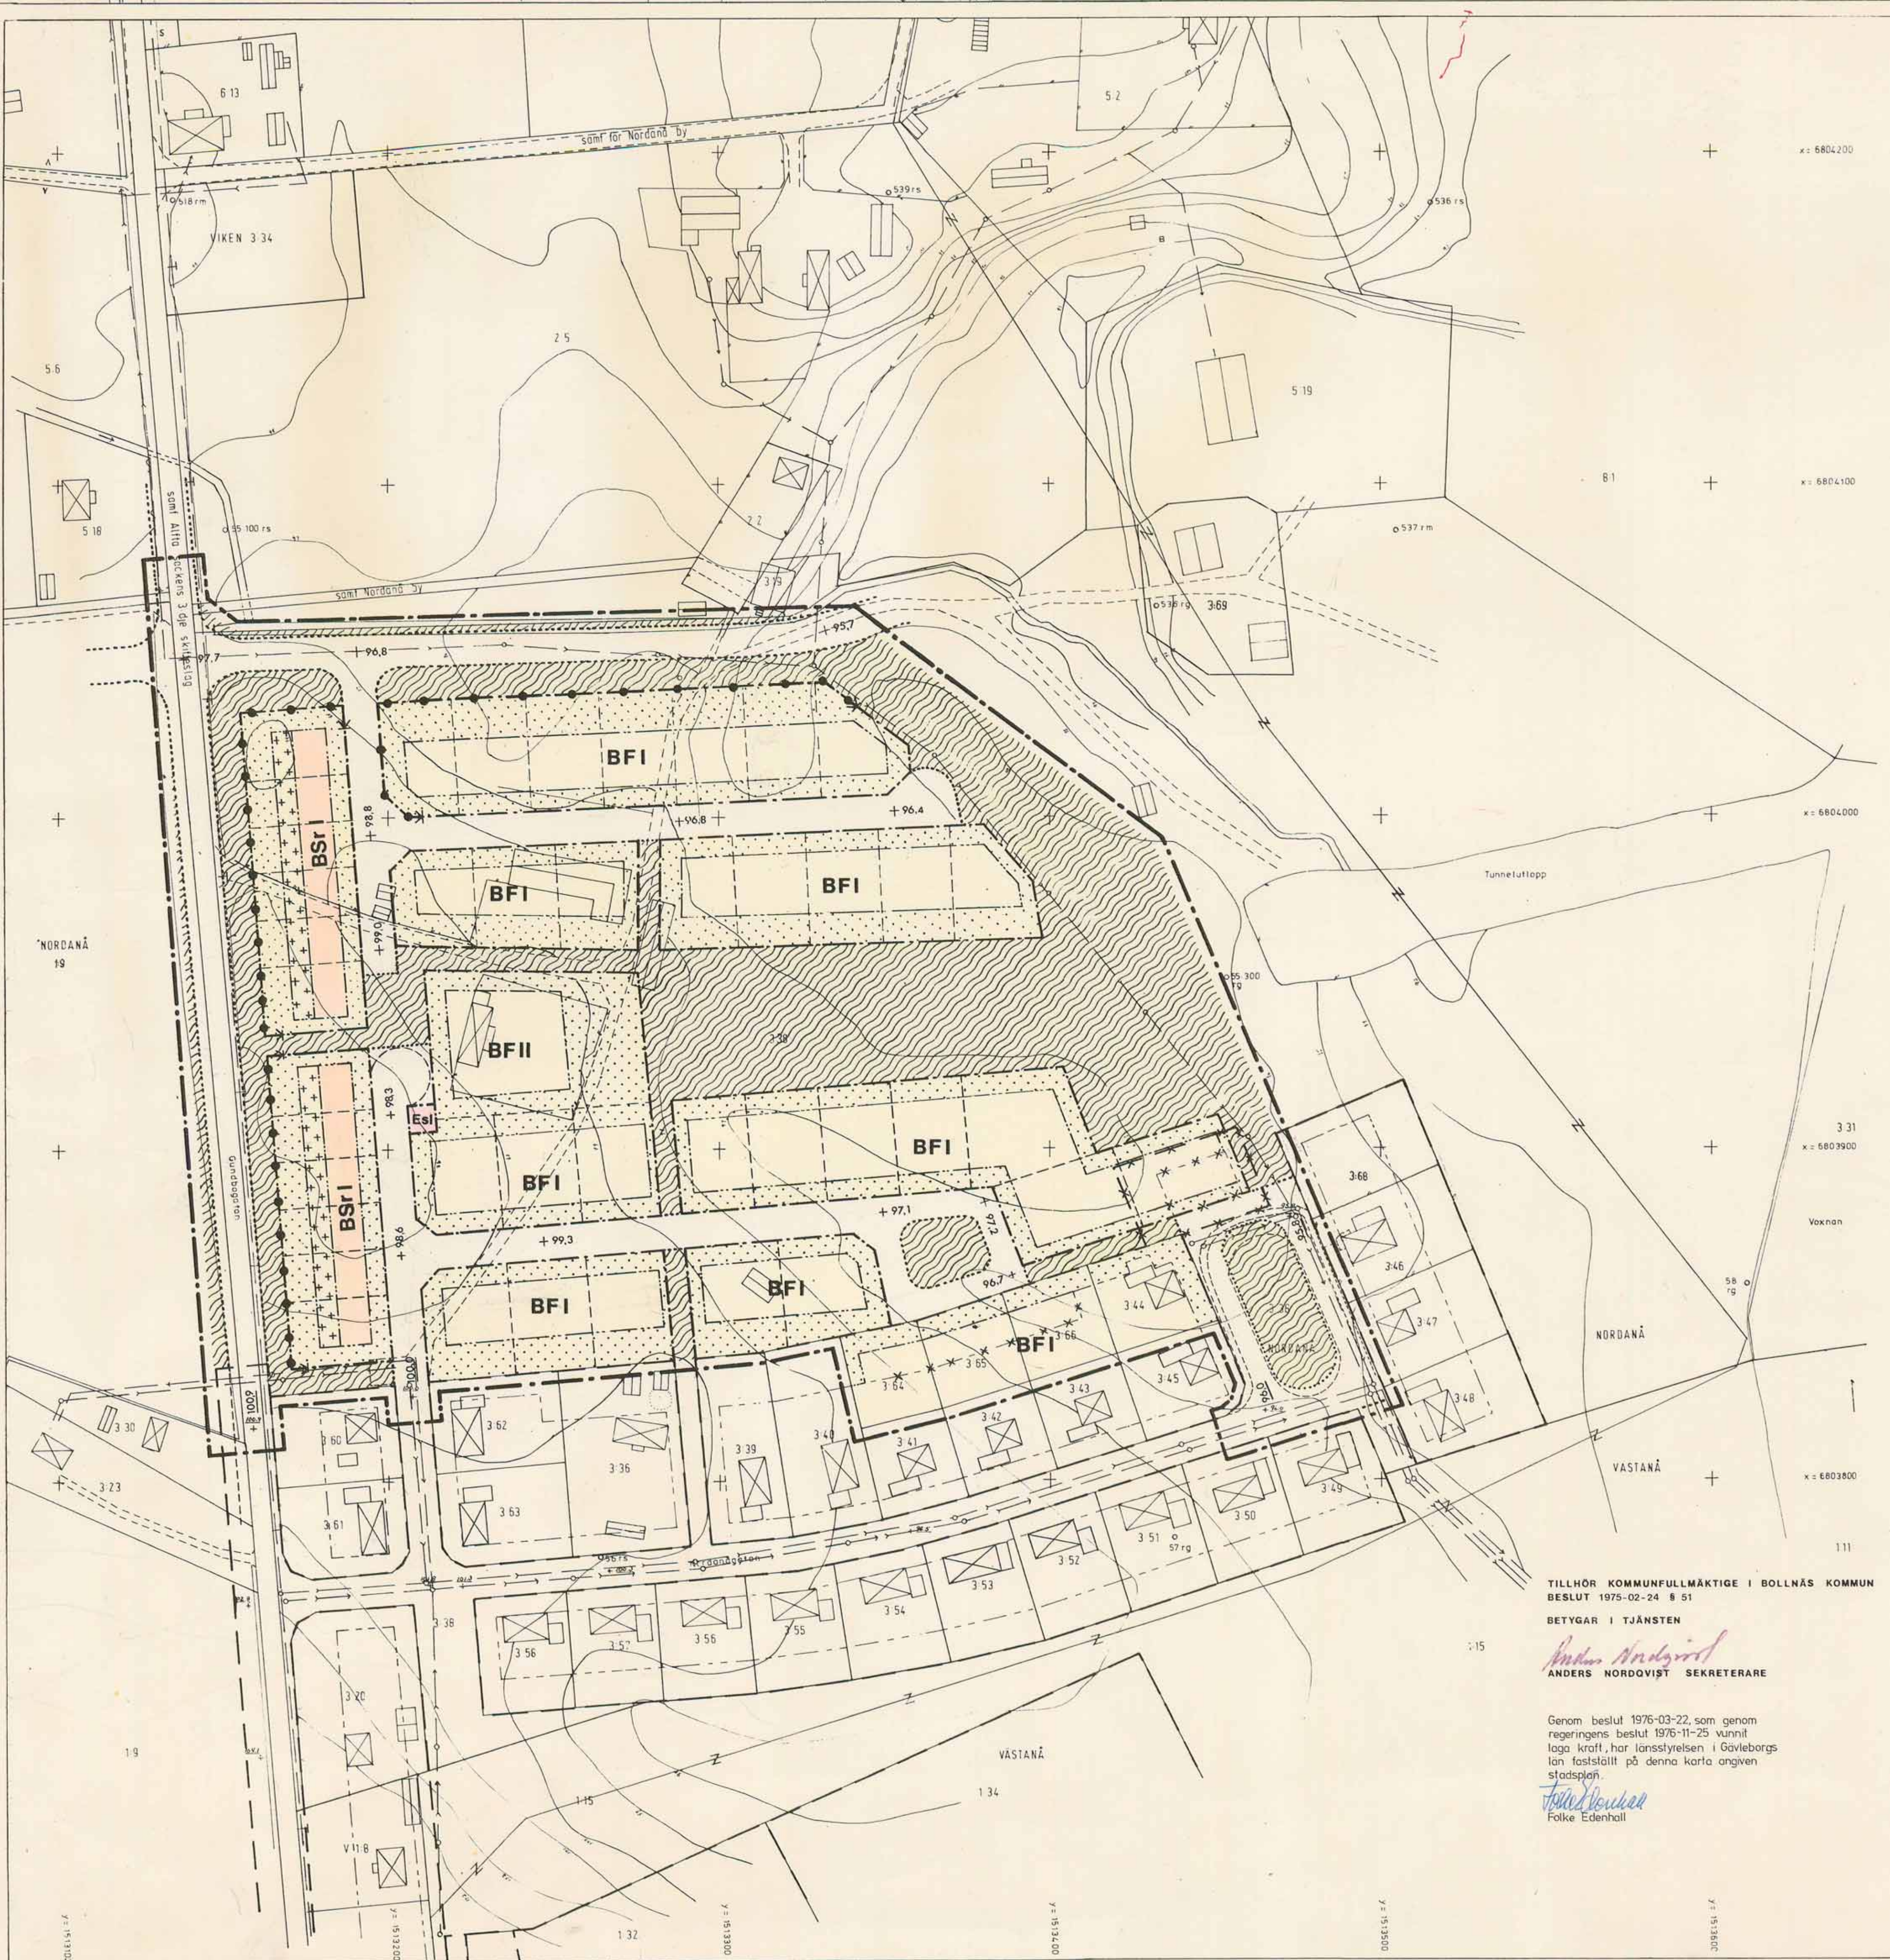

TILLHÖR KOMMUNFULLMÄKTIGE I BOLLNÄS KOMMUN  
 BESLUT 1975-02-24 § 51

BETYGAR I TJÄNSTEN  
*Anders Nordqvist*  
 ANDERS NORQVIST SEKRETERARE

Genom beslut 1976-03-22, som genom  
 regeringens beslut 1976-11-25 vunnit  
 laga kraft, har länsstyrelsen i Gävleborgs  
 län fastställt på denna karta angiven  
 stadsplan.  
*Folke Edenhall*  
 Folke Edenhall