

FÖR GRUNDKARTAN GÄLLER:

UPPRÄTTAD PÅ TERRESTRIERT UNDERLAG I OKT 1975
 OCH KOMPLETTERAD I JAN. 1976 SAMT I JUNI 1976.
 KOORDINATSYSTEM: 25 GÖN W 1938
 NOLLPLAN RIKETS HÖJDSYSTEM 1900
 STANDARDKCLASS II
 FASTIGHETSREDOVISNINGEN HÄNFÖR SIG
 TILL 1976-06-15.

BETYGAR I TJÄNSTEN:

Bengt Carlsson
 BENGT CARLSSON
 EXPLOATERINGSCHEF

Genom beslut 1977-04-15 som genom rege-
 ringens beslut 1978-08-24 vunnit laga kraft,
 har lärostyrelsen i Gävleborgs län fast-
 ställt på denna karta angiven stadsplan.
Lars-Ake Forsström
 Lars-Ake Forsström

TILLHÖR SAMMANLÄGGNINGSDELEGERADES I
 ÖVANSÄKERS KOMMUN BESLUT 1976 11 10. § 70
 BETYGAR I TJÄNSTEN
Tore Rosslund
 TORE ROSSLUND
 SEKRETERARE

Tillhör Lärostyrelsens i Gävleborgs län beslut
 den 15 april 1977, betyg nr
Lars-Ake Forsström

FÖRSLAG TILL STADSPLAN FÖR
 INDUSTRIOMRÅDE
 KYRKBYN 1:6, 1:7, 3:30 M.FL. INOM
ALFTA SAMHÄLLE
 ALFTA SOCKEN
 BOLLNÄS KOMMUN
 GÄVLEBORGS LÄN

UPPRÄTTAD 25 NOVEMBER 1975
 bladhs arkitektkontor ab



Håkan Andersson *Eva Nordin*
 HÅKAN ANDERSSON EVA NORDIN

BETECKNINGAR

- GRUNDKARTA**
- FASTIGHETSGRÄNS
 - GÄLLANDE KVARTERS- ELLER ANNAN OMRÅDESGRÄNS ENLIGT DETALJPLAN
 - - - GÄLLANDE BESTÄMMELSGRÄNS ENLIGT DETALJPLAN
 - ☒ BOSTADSHUS RESPEKTIVE UTHUS
 - ☒ TRANSFORMATORBYGGNAD
 - STAKET
 - ÄGOSLAGSGRÄNS
 - HÄCK
 - STENMUR
 - STÖDMUR
 - HÖGSPÄNNINGSLEDNING, ELKABEL
 - HÖGSPÄNNINGSLEDNING, ELKABEL UNDER MARKYTAN
 - TELEKABEL UNDER MARKYTAN
 - JÄRNVÄGSSPÅR
 - BRO ÖVER VATTENDRAG
 - SLÄNT
 - VATTENLEDNING UNDER MARKYTAN
 - AVLOPPSLEDNING UNDER MARKYTAN
 - VATTEN- OCH AVLOPPSLEDNINGAR UNDER MARKYTAN I SAMMA RÖRGRAV
 - KULVERT
 - VATTENDRAG
 - STRANDLINJE
 - HÖJDKURVOR
 - RUTNÄTSPUNKT
 - + 1:6 FASTIGHETSRETECKNING

STADSPLANEKARTA

- A. GRÄNSBETECKNINGAR**
- STADSPLANEGRÄNS REDOVISAD 3 M UTFÖR PLANOMRÅDET
 - GÄLLANDE OMRÅDESGRÄNS AVSEDD ATT BIBEHÅLLAS
 - - - GÄLLANDE BESTÄMMELSGRÄNS AVSEDD ATT BIBEHÅLLAS
 - GÄLLANDE OMRÅDESGRÄNS AVSEDD ATT UTGÅ
 - KVARTERS- ELLER ANNAN OMRÅDESGRÄNS
 - BESTÄMMELSGRÄNS
 - - - GRÄNSLINJER EJ AVSEDDA ATT FASTSTÄLLAS
 - FÖRBUDD MOT UTFART
 - TVÄRSTRECK MED PIL MARKERER FÖRBUDETS SLUT
- B. OMRÅDESBETECKNINGAR**
- VÄGMARK
 - PARKMARK
 - J OMRÅDE FÖR INDUSTRIÄNDAMÅL
 - Jm OMRÅDE FÖR SMÅINDUSTRIÄNDAMÅL
 - Tj OMRÅDE FÖR JÄRNVÄGSÄNDAMÅL
 - Ei HÖGSPÄNNINGSLEDNING
 - Ps OMRÅDE FÖR AVLOPPSPUMPSTATION
- C. ÖVRIGA BETECKNINGAR**
- MARK SOM ICKE FÅR BEBYGGAS
 - U MARK TILLGÄNGLIG FÖR UNDERJORDISKA LEDNINGAR
 - X MARK TILLGÄNGLIG FÖR ALLMÄN GÅNGTRAFIK
 - Z MARK FÖR ALLMÄN GATUTRAFIK
 - +0.0 GÄLLANDE GATUHÖJD
 - +0.0 GÄLLANDE GATUHÖJD AVSEDD ATT UTGÅ
 - +0.0 GATUHÖJD
 - ◊ 0.00 BYGGNADSHÖJD

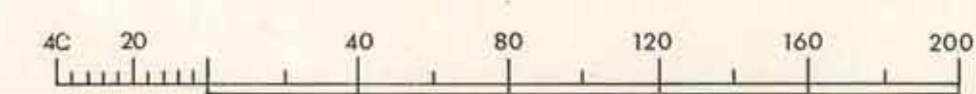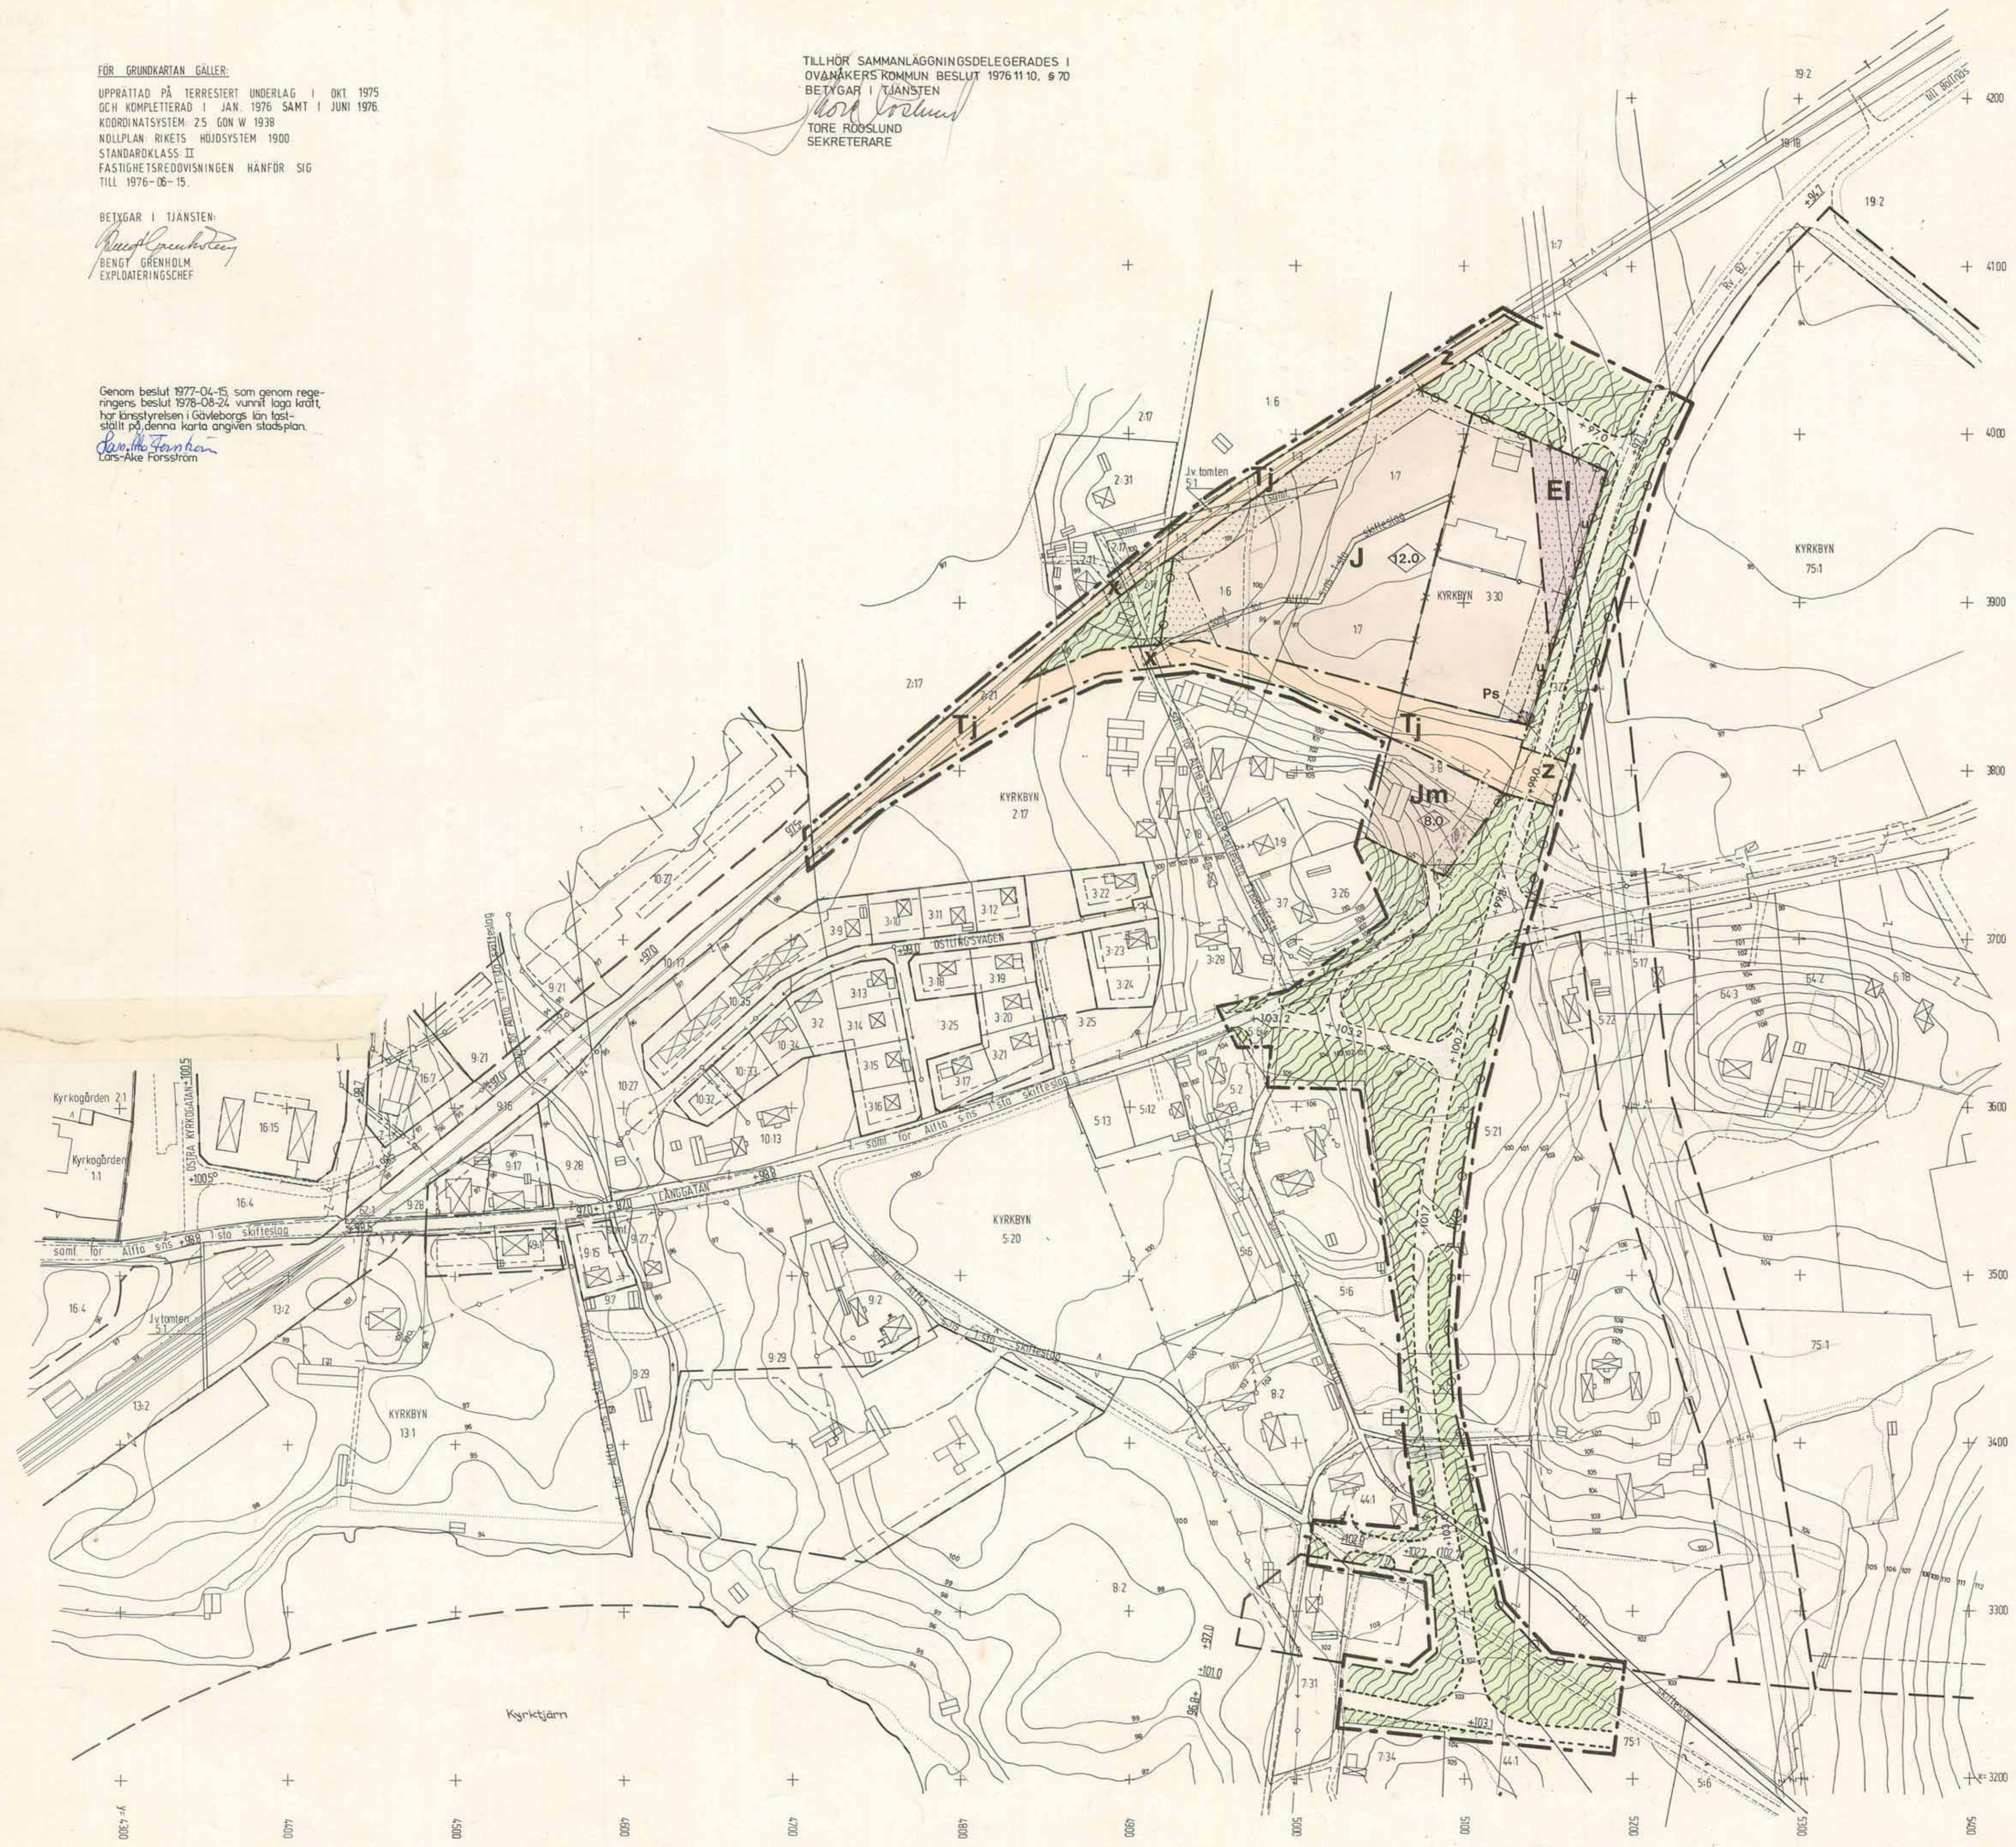

A 27 1977:1364

A 27 1977:1364