

Tillhör kommunfullmäktiges beslut 1981-06-15, § 81
Lars Hansson
 Lars Hansson
 ordf.

Genom beslut den 26 augusti 1981 som genom regeringens beslut den 24 september 1981 vunnit laga kraft, har länsstyrelsen i Gävleborgs län fastställt på denna karta angiven stadsplan samt ändring av stadsplan.
Lars-Ake Forsström
 Lars-Ake Forsström

Grundkarta över
NORDANÅ 1:9 m.fl.
 i Alfva socken, Ovanåkers kommun och Gävleborgs län
 upprättad genom utdrag ur primärkartan över Alfva, somhälle år 1978 av
Börje Norberg
 Börje Norberg
 Ingenjör

Skala 1:1000
 Kompletterad den 1 november 1979 av
Anders Avenberg
 Anders Avenberg
 Distriktslantmätare

För grundkartan gäller:
 Koordinatsystem 25 gon W 1938
 Höjdsystem Rikets (1900)
 Standardklass II
 Fastighetsredovisningen hänför sig till 1978-11-24
 Utökad och kompletterad i April 1981 av
Erik Svensson
 Erik Svensson
 Ingenjör



FÖRSLAG TILL STADSPLAN FÖR NORDANÅ 1:9, 1:12 M.F.L (NORDANÅ IIb) SAMT ÄNDRING AV STADSPLAN FÖR NORDANÅ 3:20, VÄSTANÅ 1:8 M.F.L ALFTA SAMHÄLLE OVANÅKERS KOMMUN GÄVLEBORGS LÄN
 UPPRÄTTAD 1979.01.12 REV. 1981.03.03

Sören Söder Sören Blom

Sixten Bladh Sixten Bladh
 Bladhs arkitektkontor ab

- GRUNDKARTA**
- TRAKTGRÄNS
 - KVARTERS- ELLER OMRÅDESGRÄNS TILLIKA FASTIGHETSGRÄNS
 - KVARTERS- ELLER OMRÅDESGRÄNS
 - GRÄNS FÖR FASTIGHET, SAMFALLT OMRÅDE ELLER SAMUELOTT
 - BOSTADSHUS RESPEKTIVE UTHUS
 - TRANSFORMATORBYGGNAD
 - HÖGSPÄNNINGSLEDNING, ELKABEL
 - BÄRSKOG
 - AKER
 - VÄG
 - SLÄNT
 - DIKE
 - NYKURVOR
 - REGISTERNUMMER FÖR FASTIGHET
 - POLLYGNPUNKT
 - RUTNÄTSPUNKT

- STADSPLANEKARTA**
- A. GRÄNSBETECKNINGAR**
- STADSPLANEGRÄNS, LINJE BELÄGEN 3 METER UTANFÖR DET OMRÅDE LINJEN AVSER
 - GÄLLANDE OMRÅDESGRÄNS AVSEDD ATT BEHÅLLAS
 - OMRÅDESGRÄNS
 - GÄLLANDE OMRÅDESGRÄNS AVSEDD ATT UTGÅ
 - GÄLLANDE BESTÄMELSEGRÄNS AVSEDD ATT BEHÅLLAS
 - BESTÄMELSEGRÄNS
 - GÄLLANDE BESTÄMELSEGRÄNS AVSEDD ATT UTGÅ
- B. OMRÅDESBETECKNINGAR**
- ALLMÄN PLATS**
- GATA
 - PARK ELLER PLANTERING
- BYGGNADSKVARTER**
- A ALLMÄNT ÄNDAMÅL
 - B BOSTÄDER
 - Bg GARAGE OCH PARKERING
- C. ÖVRIGA BETECKNINGAR AVSEDDA ATT FASTSTÄLLAS**
- MARK SOM INTE FÅR BEBYGGAS
 - MARK FÖR UTHUS O.D.Y.L.
 - MARK AVSEDD FÖR ALLMÄN GANG- OCH CYKELTRAFIK I TUNNEL
 - LEGNINGSOMRÅDE
 - GÄLLANDE GATUHÖJD
 - GÄLLANDE GATUHÖJD AVSEDD ATT UTGÅ
 - GATUHÖJD
 - FRISTÅENDE HUS
 - RADHUS
 - BYGGNADSYTA I KVADRATMETER
 - VANINGSYTA I KVADRATMETER
 - ANTAL VÅNINGAR
 - BYGGNADSHÖJD
 - UTFARTSFÖRBUD MED STÅNGSELSKYLDIGHET, TVARSTRECK MED PIL MARKERAR FÖRBUDETS SLUT
- D. ILLUSTRATIONER**
- ILLUSTRATIONS LINJER

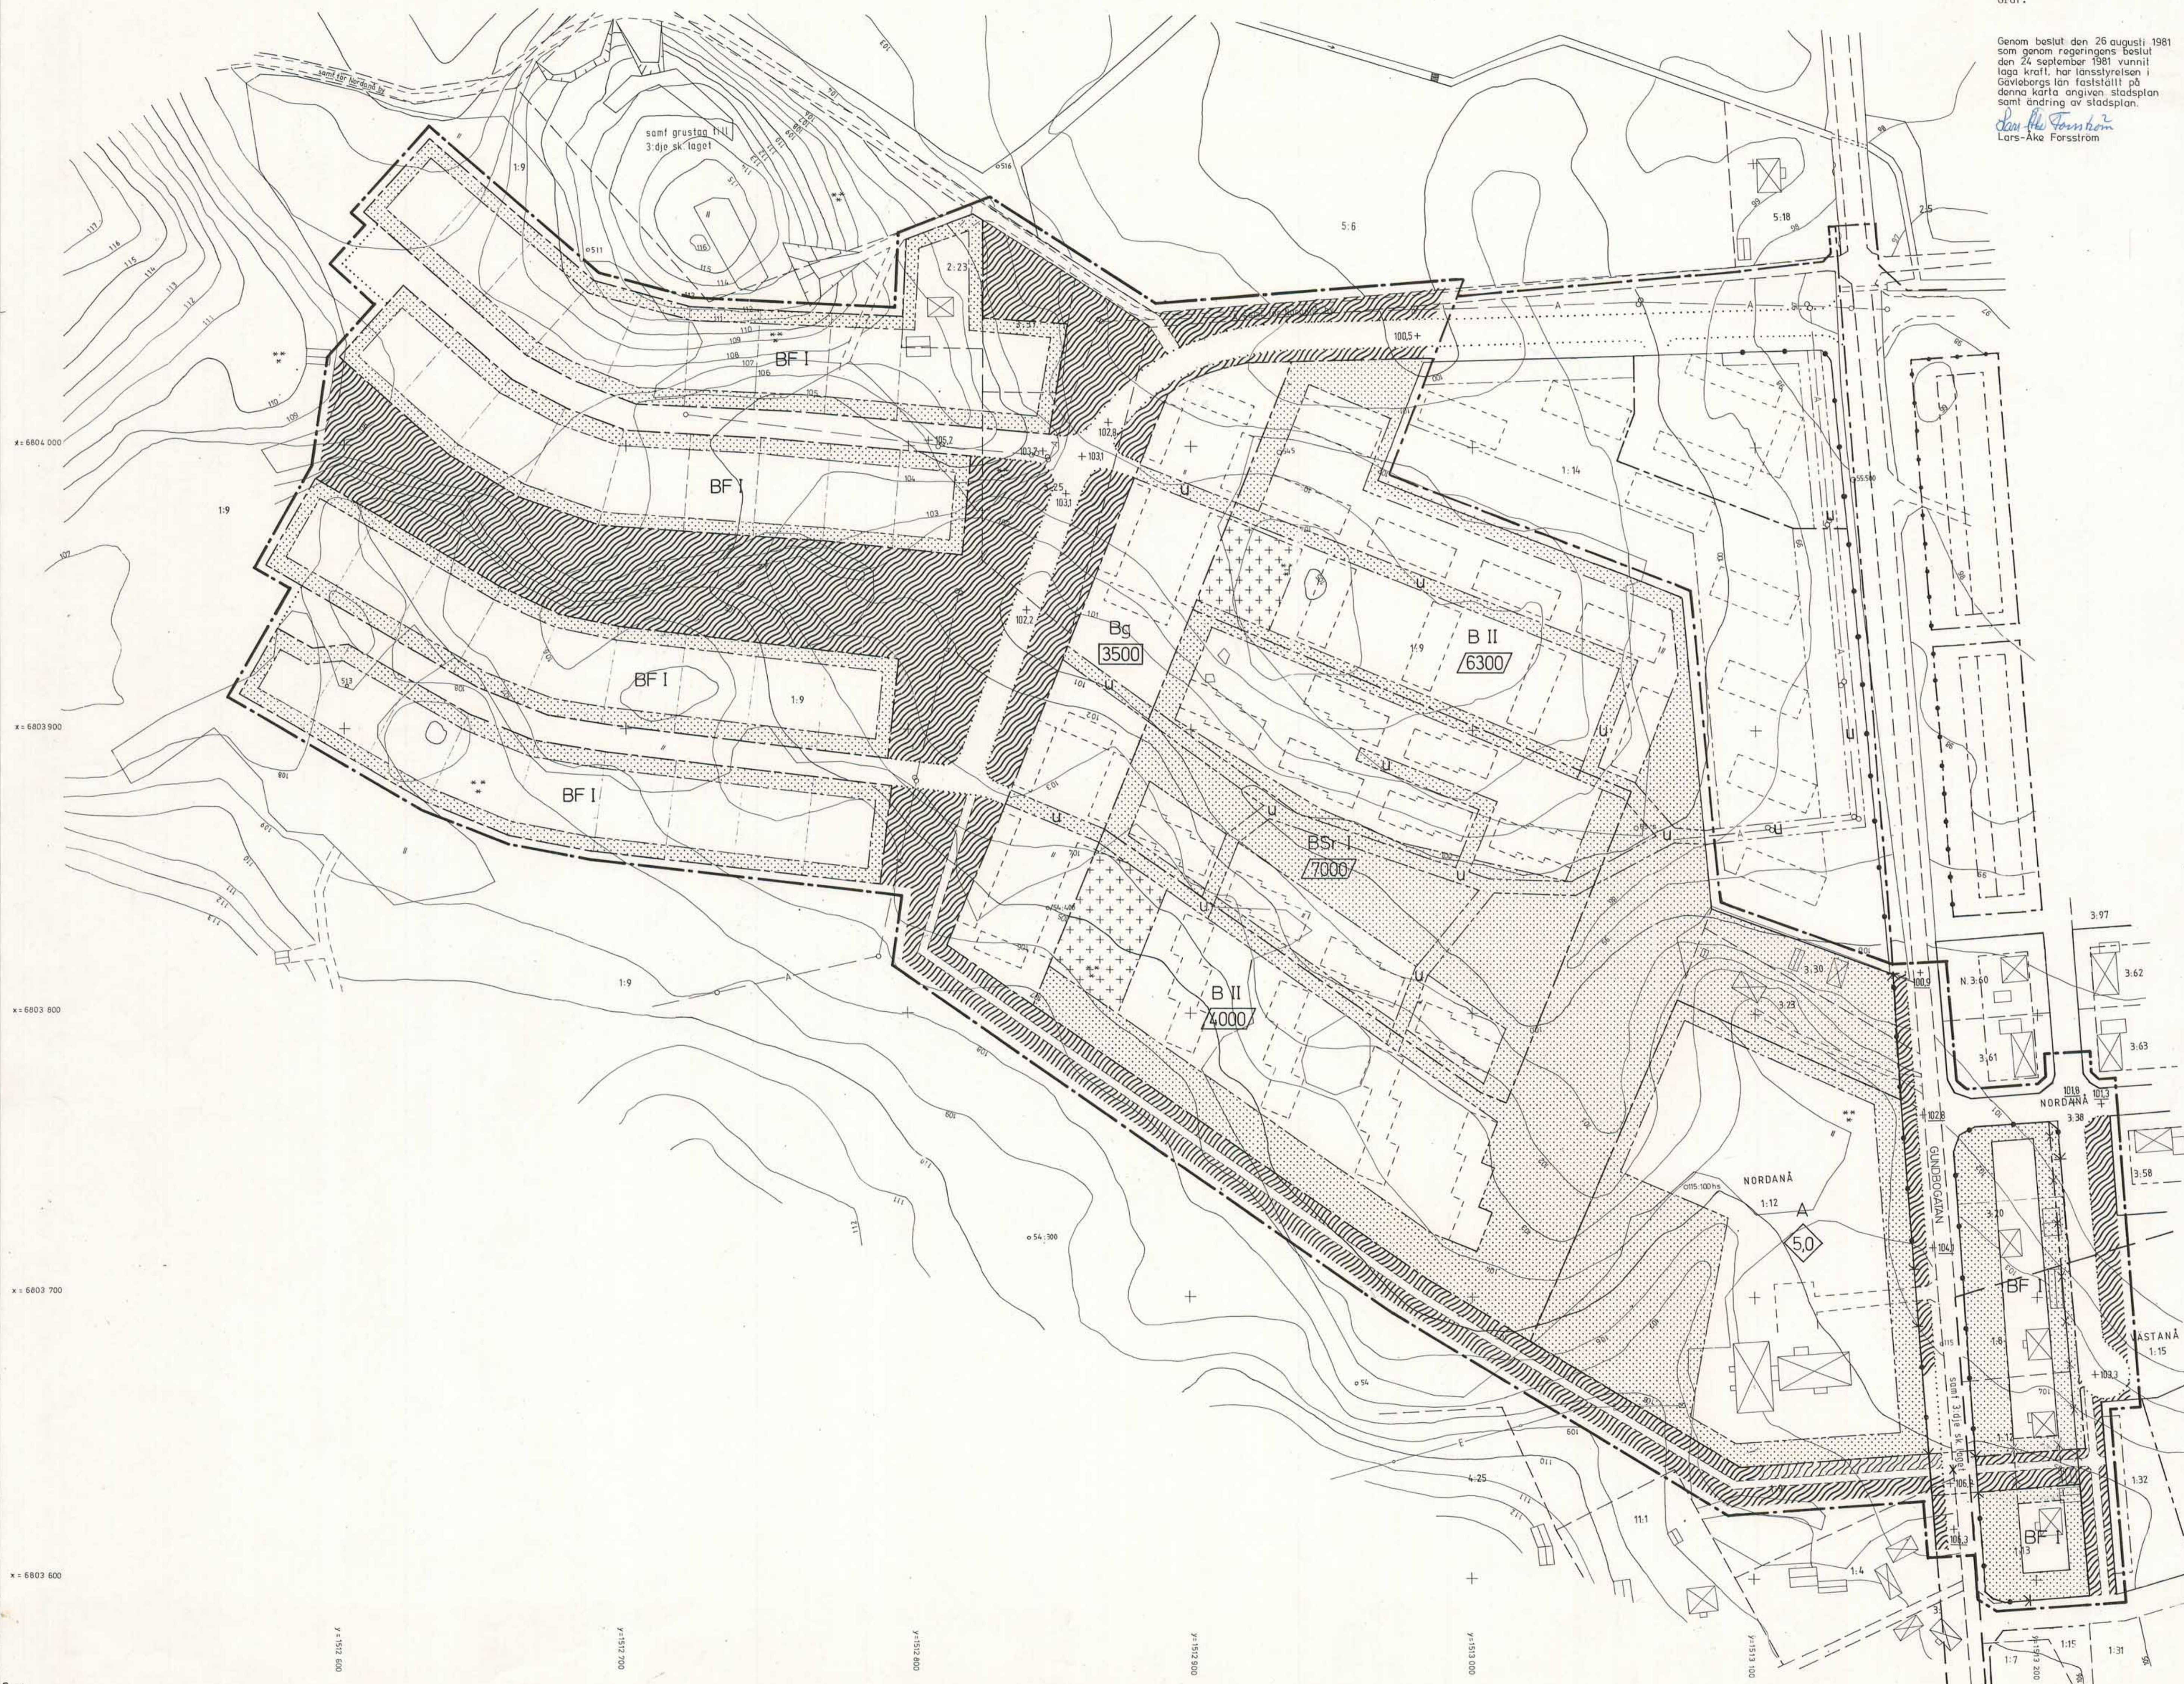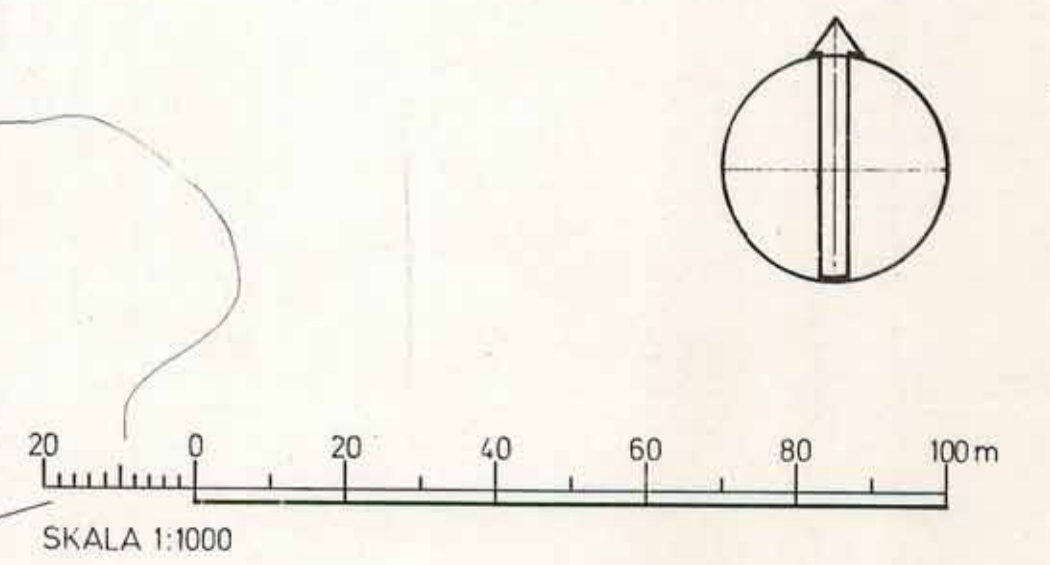

A32 1981:937

A32 1981:937

A32 1981:937