E 42 1965:64

FÖRSLAG TILL ÄNDRING AV STADSPLANEN FÖR KV. SUMPEN, BRAXEN, TREKANTEN, LINJALEN OCH PLOGEN SAMT SÖDRA EDSBYN 14^1, 22^1, 22^2 OCH 22^7 M. FL. I EDSBYN, OVANÅKERS KOMMUN.

GÄVLE DEN 30 SEPTEMBER 1964. REV. DEN 2 DECEMBER 1964.

Erik Laurin

ARKITEKT SAR

Genom resolution den 24 maj 1965, som numera vunnit lagakraft, har länsstyrelsen i Gävleborgs län med visst undantag fastställt å denna karta angivna stadsplaneändring; betygar Gävle i landskansliet den 15 juli 1965.

På tjänstens vägnar

[signature]

BETECKNINGAR:
GRUNDKARTAN

- FASTIGHETSGRÄNS
- HUVUDBYGGNAD RESP. UTHUS
- STAKET
- HÄCK
- KRAFTLEDNING
- VÅG
- NIVÅKURVOR
- DIKE
- PUNKT I RUTNÄTET
- FASTIGHETSBETECKNINGAR

STADSPLANEKARTAN

- BYGGNADSPLANEGRÄNS
- GÄLLANDE OMRÅDES OCH BESTÄMMELSEGRÄNS
- -"- -"- -"- -"- AVSEDD ATT UTGÅ
- GATU- KVARTERS- OCH ANNAN OMRÅDESGRÄNS
- BESTÄMMELSEGRÄNS
- GRÄNSLINJER EJ AVSEDDA ATT FASTSTÄLLAS

- ALLMÄN PLATS, GATUMARK
- -"- -"- PARK ELLER PLANTERING
- BF — OMRÅDE FÖR BOSTADSÄNDAMÅL, FRISTÅENDE HUS
- JbF — OMRÅDE FÖR SMÅINDUSTRI- OCH BOSTADSÄNDAMÅL, FRISTÅENDE HUS
- J — OMRÅDE FÖR INDUSTRIÄNDAMÅL
- Jm — OMRÅDE FÖR SMÅINDUSTRIÄNDAMÅL
- MARK SOM ICKE FÅR BEBYGGAS
- I, II, V — ANTAL VÅNINGAR JÄMTE VINDSINREDNING
- U — MARK TILLGÄNGLIG FÖR UNDERJORDISKA LEDNINGAR
- +000.0 — GATUHÖJD
- +000.0 — FÖRESLAGEN GATUHÖJD
- (+000.0) — GATUHÖJD AVSEDD ATT UTGÅ

TILLHÖR KOMMUNALFULLMÄKTIGES BESLUT DEN 16 DECEMBER 1964

[signature]
ORDFÖRANDE

Gräns för område, undantaget från fastställelse

SKALA 1:2000

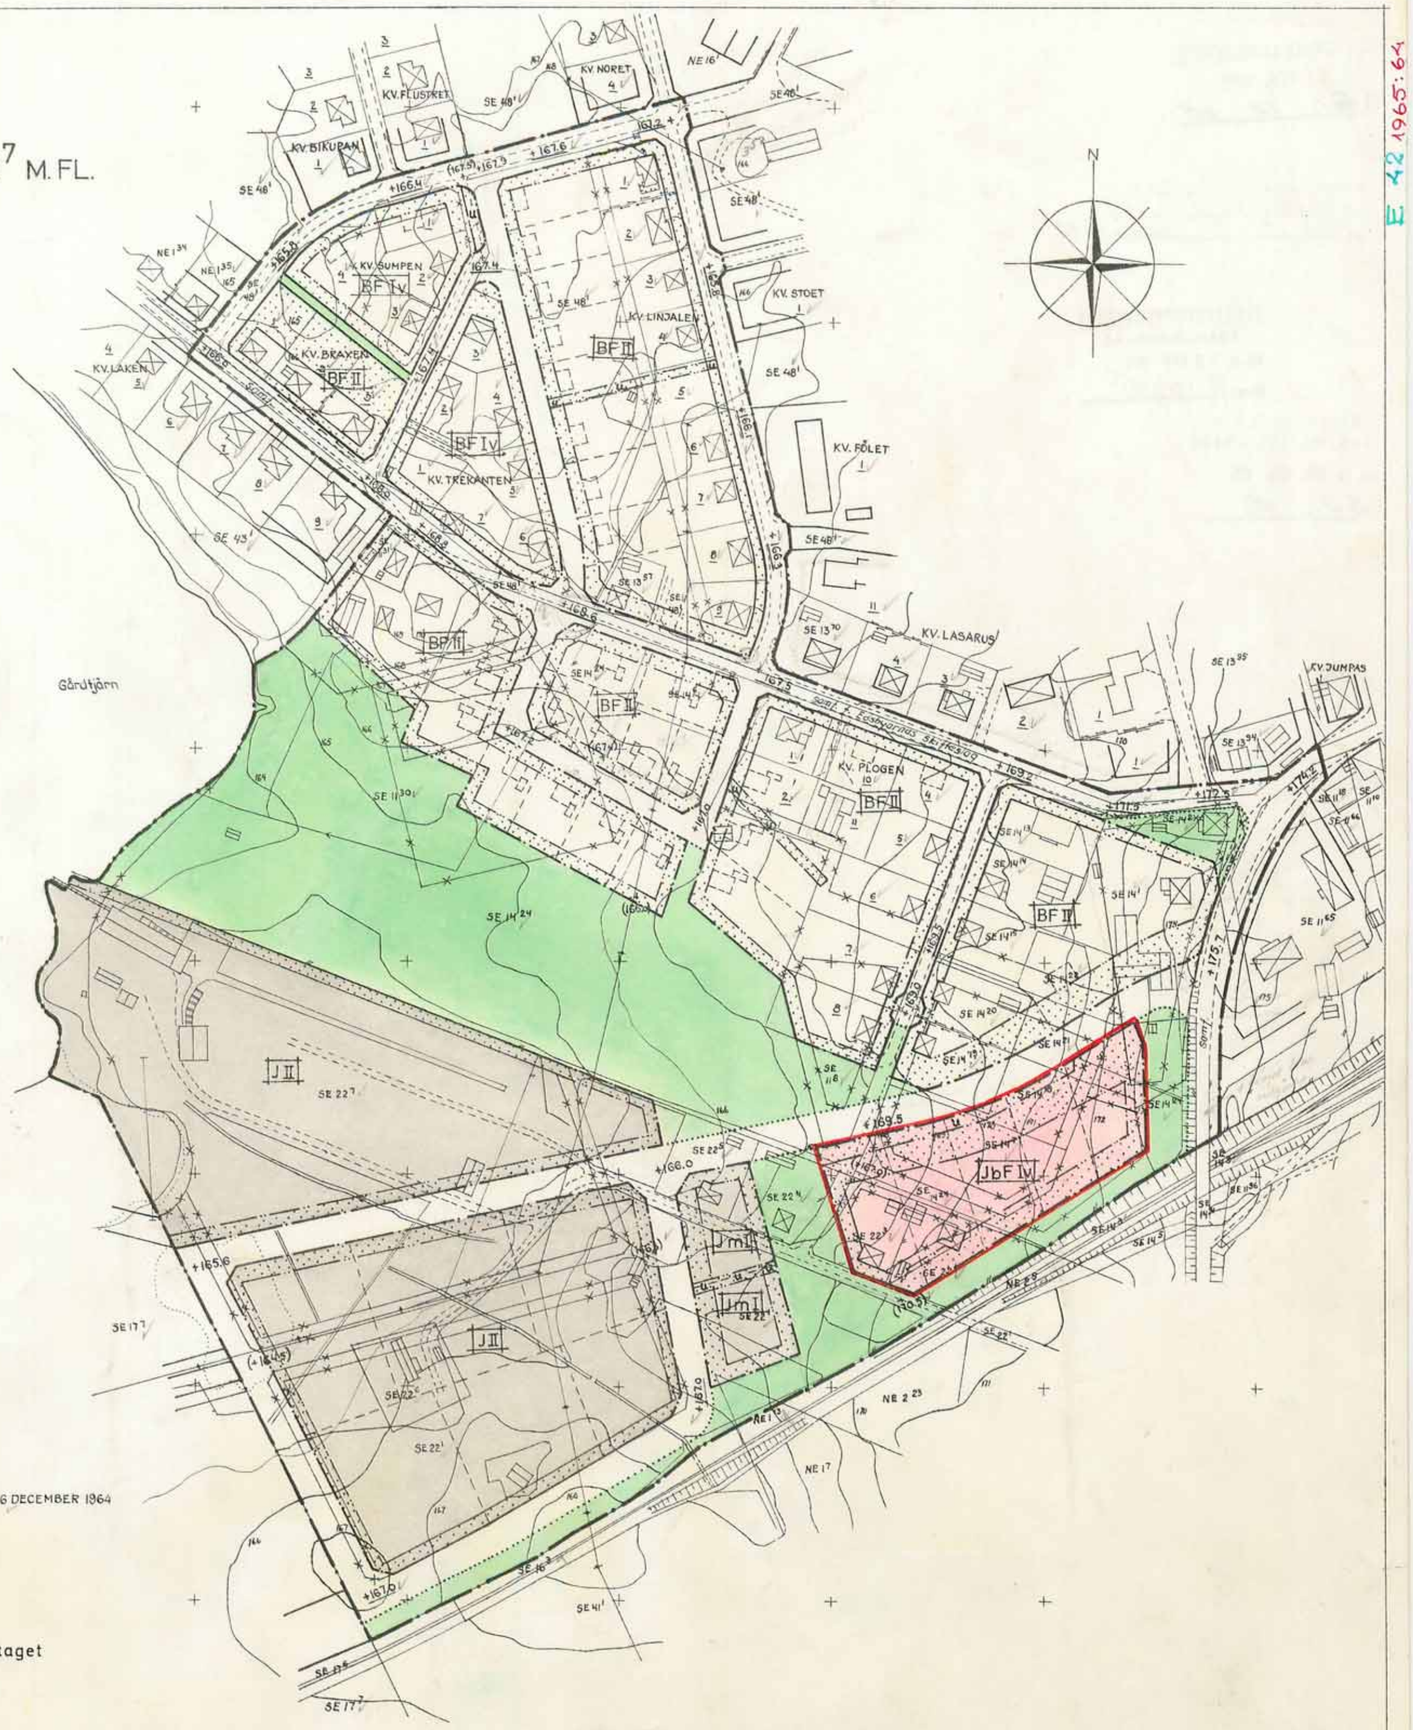

E 42 1965:64