

FÖRSLAG TILL ÄNDRING AV BYGGNADSPLANEN FÖR LILLBOOMRÅDET OMFATTANDE
 N.EDSBYN 17², 18 S.EDSBYN 16¹⁰, 17¹² SAMT DEL AV S.EDSBYN 25¹, 50¹ M.M.
 SAMT UPPHÅVANDE AV BYGGNADSPLANEN FÖR S.EDSBYN 18⁷, 47¹ SAMT DEL AV
 S.EDSBYN 25¹, 50¹ M.M. I EDSBYN, OVANÅKERS KOMMUN

GÄVLE DEN 6 MARS 1970 REV. DEN 11 FEBRUARI 1971

Carl Sjöström
 arkitekt SAR

BETECKNINGAR:
 GRUNDKARTAN

- FASTIGHETSGRÄNS
- STAKET
- HÄCK
- DIKE
- VÄG
- SLÄNT
- JÄRNVÄGSSPAR
- KRAFTLEDNING
- NIVÅKURVOR
- BYGGNADER
- 00⁰⁰ FASTIGHETSBECKNING
- + PUNKT I RUTNÄTET

BYGGNADSPLANEN

- BYGGNADSPLANEGRÄNS
- GÄLLANDE OMRÅDES OCH BESTÄMMESEGRÄNS
- GÄLLANDE OMRÅDES OCH BESTÄMMESEGRÄNS AVSEDD ATT UTGÅ
- VÄG-BYGGNADSMARK- OCH ANNAN OMRÅDESGRÄNS
- BESTÄMMESEGRÄNS
- ILLUSTRATIONSLINJER EJ AVSEDDA ATT FASTSTÄLLAS
- FÖRBUD MOT ANORDNANDE AV KÖRBAR IN-ELLER UTFART
- FÖRBUD MOT ANORDNANDE AV IN-ELLER UTFART SAMT STÄNGSELSKYLDIGHET
- VÄGMARK
- PARK ELLER PLANTERING
- OMRÅDE FÖR ALLMÄNT ÄNDAMÅL
- OMRÅDE FÖR BOSTADSÄNDAMÅL, FRISTÄENDE HUS
- OMRÅDE FÖR BOSTADSÄNDAMÅL, RADHUS
- OMRÅDE FÖR GARAGEÄNDAMÅL
- OMRÅDE FÖR HANDELSÄNDAMÅL
- OMRÅDE FÖR SMÅINDUSTRIÄNDAMÅL
- OMRÅDE FÖR BARNSTUGA ELLER DYLIKT
- OMRÅDE FÖR FORMMINNESPARK
- OMRÅDE FÖR JÄRNVÄGSÄNDAMÅL
- MARK SOM KKE FÅR BEBYGGAS

Genom beslut 1972-11-10, som vunnit laga kraft, har länsstyrelsen i Gävleborgs län med vissa undantag fastställt på denna karta angiven byggnadsplanering m.m.


Folke Ederhall
 Folke Ederhall

TILLHÖR KOMMUNFULLMÄKTIGES
 PROTOKOLL DEN 24.6.1971
Folke Ederhall
 ORDFÖRANDE

OMRÅDE VILKET EJ OMFATTAS
 AV FULLMÄKTIGES BESLUT

undantag enligt länsstyrelsens
 beslut.

- III ANTAL VÅNINGAR
- V VINDSINRÄDNING
- Z OMRÅDE TILGÅNGSLIGT FÖR ALLMÄN GATUTRAFIK
- +00.00 GÄLLANDE VÄGHÖJD
- (+00.00) GÄLLANDE VÄGHÖJD AVSEDD ATT UTGÅ
- +00.00 FÖRESLAGEN VÄGHÖJD
- U OMRÅDE TILGÅNGSLIGT FÖR UNDERJORDISKA LEDNINGAR
- OMRÅDE FÖR VILKET BYGGNADSPLANEN FÖRESLÅS UPPHÅVD

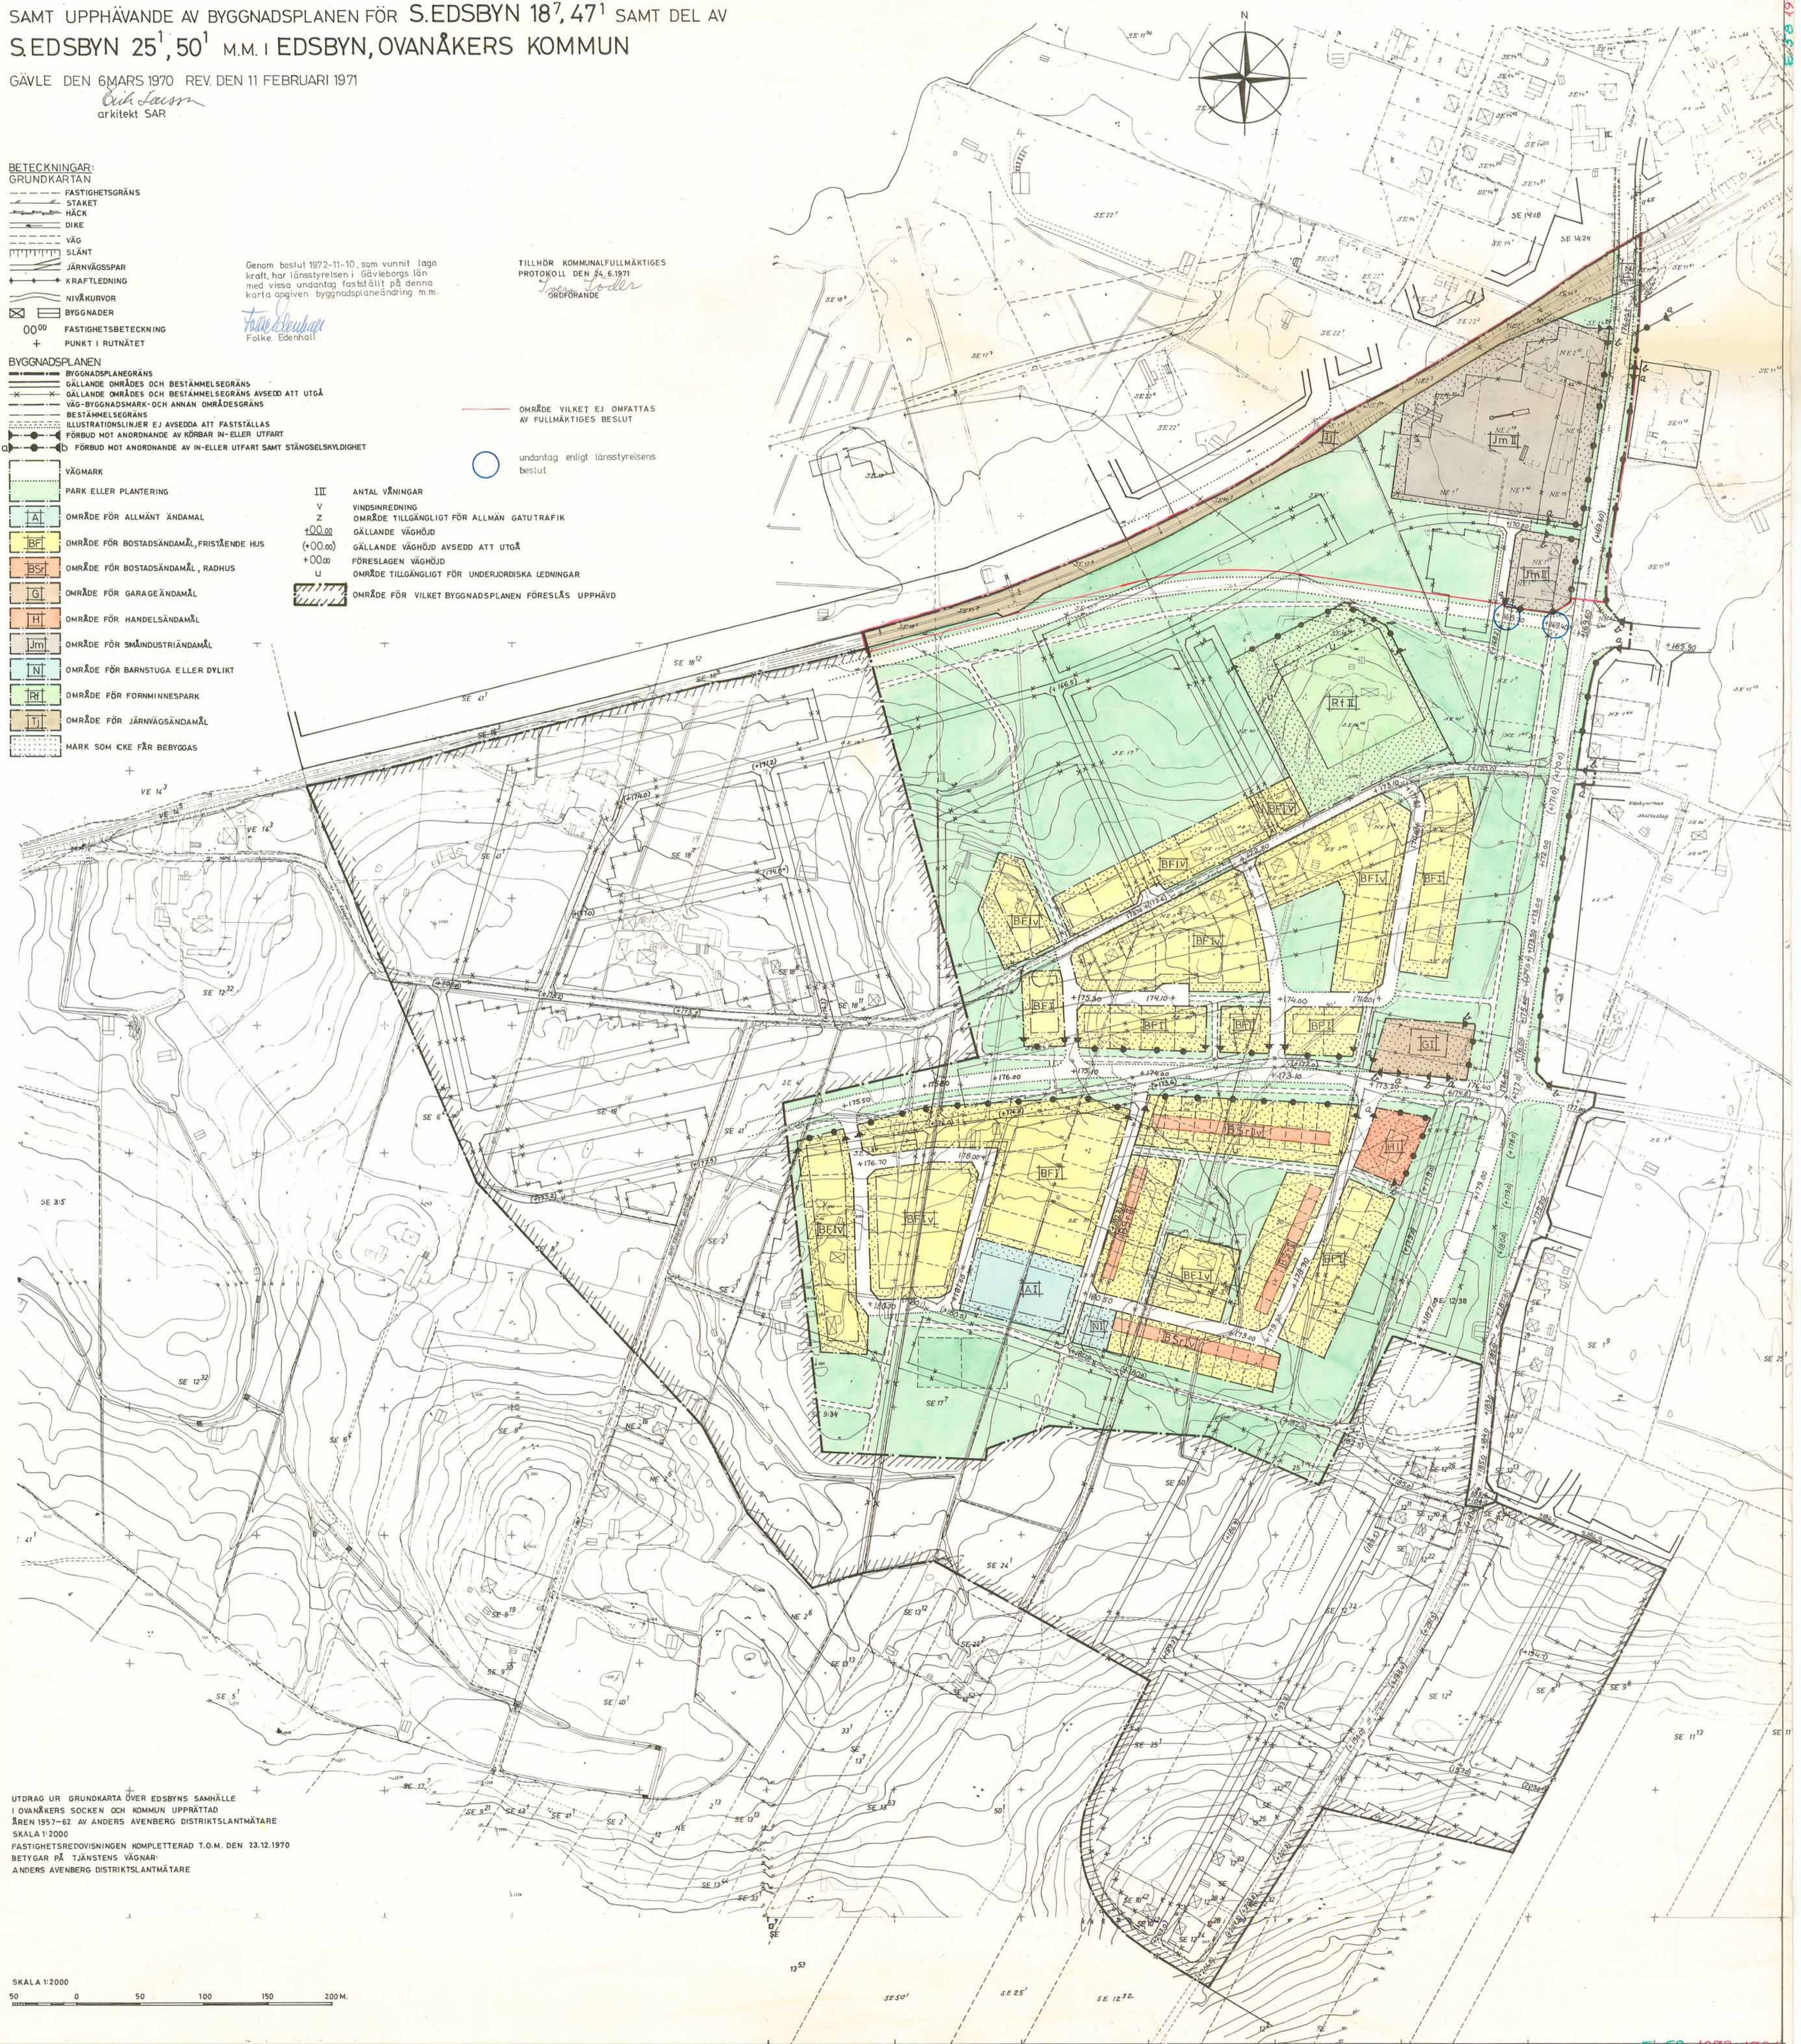

UTDRAG UR GRUNDKARTA ÖVER EDSBYNS SAMHÄLLE
 I OVNÄKERS SOCKEN OCH KOMMUN UPPRITAD
 ÅREN 1957-62 AV ANDERS AVENBERG DISTRIKTSLAMÄTARE
 SKALA 1:2000
 FASTIGHETSREDOVISNINGEN KOMPLETTERAD T.O.M. DEN 23.12.1970
 BETYGAR PÅ TJÄNSTENS VÄGNAR
 ANDERS AVENBERG DISTRIKTSLAMÄTARE

SKALA 1:2000
 50 0 50 100 150 200M.