

FÖRSLAG TILL ÄNDRING AV BYGGNADSPLENEN FÖR  
S. EDSBYN 1:3, 1:4, 1:6 SAMT DEL AV S. EDSBYN 12:2, 12:32 M.M. I  
EDSBY, OVANÅKERS KOMMUN.

UPPRÄTTAT I GÄVLE DEN 26 JANUARI 1976 AV JAN THURFJELL ARKITEKTKONTOR AB

PER-LENNART BERGGREN ARKITEKT SAR

REV. DEN 24 MARS 1976

BETECKNINGAR:  
GRUNDKARTAN

- FASTIGHETSGRÄNS
- BYGGNADER
- VÄG
- STAKET
- KRAFTLEDNING
- DIKE
- SLÄNT
- NIVÅKURVOR
- PUNKT I RUTNÄTET
- POLYGONPUNKT

BYGGNADSPLENKARTAN  
GRÄNSBETECKNINGAR

- BYGGNADSPLENGRÄNS
- GÄLLANDE OMRÅDESGRÄNS AVSEDD ATT BIBEHÅLLAS
- GÄLLANDE BESTÄMMELSGRÄNS AVSEDD ATT BIBEHÅLLAS
- GÄLLANDE OMRÅDESGRÄNS AVSEDD ATT UTGÅ
- GÄLLANDE BESTÄMMELSGRÄNS AVSEDD ATT UTGÅ
- BYGGNADSMARKS- ELLER ANNAN OMRÅDESGRÄNS
- BESTÄMMELSGRÄNS
- ILLUSTRATIONSLINJER EJ AVSEDDA ATT FASTSTÄLLAS
- FÖRBUD MOT UTFART
- FÖRBUD MOT UTFART STÄNGSELSKYLDIGHET

OMRÅDESBETECKNINGAR  
ALLMÄN PLATS

- VÄOMARK
- PARK ELLER PLANTERING


BYGGNADSMARK

- OMRÅDE FÖR BOSTADSÄNDAMÅL FRISTÄNDE HUS
- OMRÅDE FÖR BOSTADSÄNDAMÅL, RADHUS
- OMRÅDE FÖR GARAGEÄNDAMÅL

ÖVRIGA BETECKNINGAR

- MARK SOM ICKE FÅR BEBYGGAS
- III ANTAL VÅNINGAR
- U MARK FÖR UNDERJORDISKA LEDNINGAR
- +000.00 GÄLLANDE VÄGHÖJD
- (+000.00) VÄGHÖJD AVSEDD ATT UTGÅ
- +000.00 FÖRESLAGEN VÄGHÖJD

SKALA 1:1000

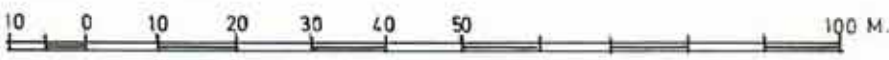

CRONAFLEXKOPIA AV:  
GRUNDKARTA ÖVER SÖDRA EDSBYN 1:3, 1:4, 1:6 SAMT DEL AV SÖDRA EDSBYN 12:2, 12:32 MM I  
OVANÅKERS SOCKEN OCH KOMMUN GÄVLEBORGS LÄN UPPRÄTTAD GENOM UTDRAG UR  
PRIMÄRKARTA ÖVER EDSBYNS SAMHÄLLE ÅR 1975 AV ANDERS WIKSTRÖM LANTMÄTARE  
SKALA 1:1000  
FÖR GRUNDKARTAN GÄLLER  
HÖJDSYSTEM: RIKETS  
PROJEKTIONSSYSTEM: 2,5 GON W1938  
KOORDINATSYSTEM: RIKETS  
FASTIGHETSREDOVISNINGEN HÄNFÖR SIG TILL 1975-10-17  
STANDARDKlass II  
BYGGNADERNAS BEGRÄNSNINGSLINJER= HORIZONTALPROJEKTION AV TAKENS YTTREKANTER

gräns för område, undantaget från fastställelse

FASTIGHETSINDELNINGEN KOMPLETTERAD 1977-01-26


ANDERS WIKSTRÖM  
LANTMÄTARE

Tillhör kommunfullmäktiges protokoll  
av den 1976 06 14 § 82

ordförande *Janne Joffe*

Genom beslut 1977-01-24, som vunnit laga  
kraft, har länsstyrelsen i Gävleborgs län  
med viss undantag fastställt på denna  
karta angiven byggnadsplaneändring.

*Lars-Ake Forsström*  
Lars-Ake Forsström

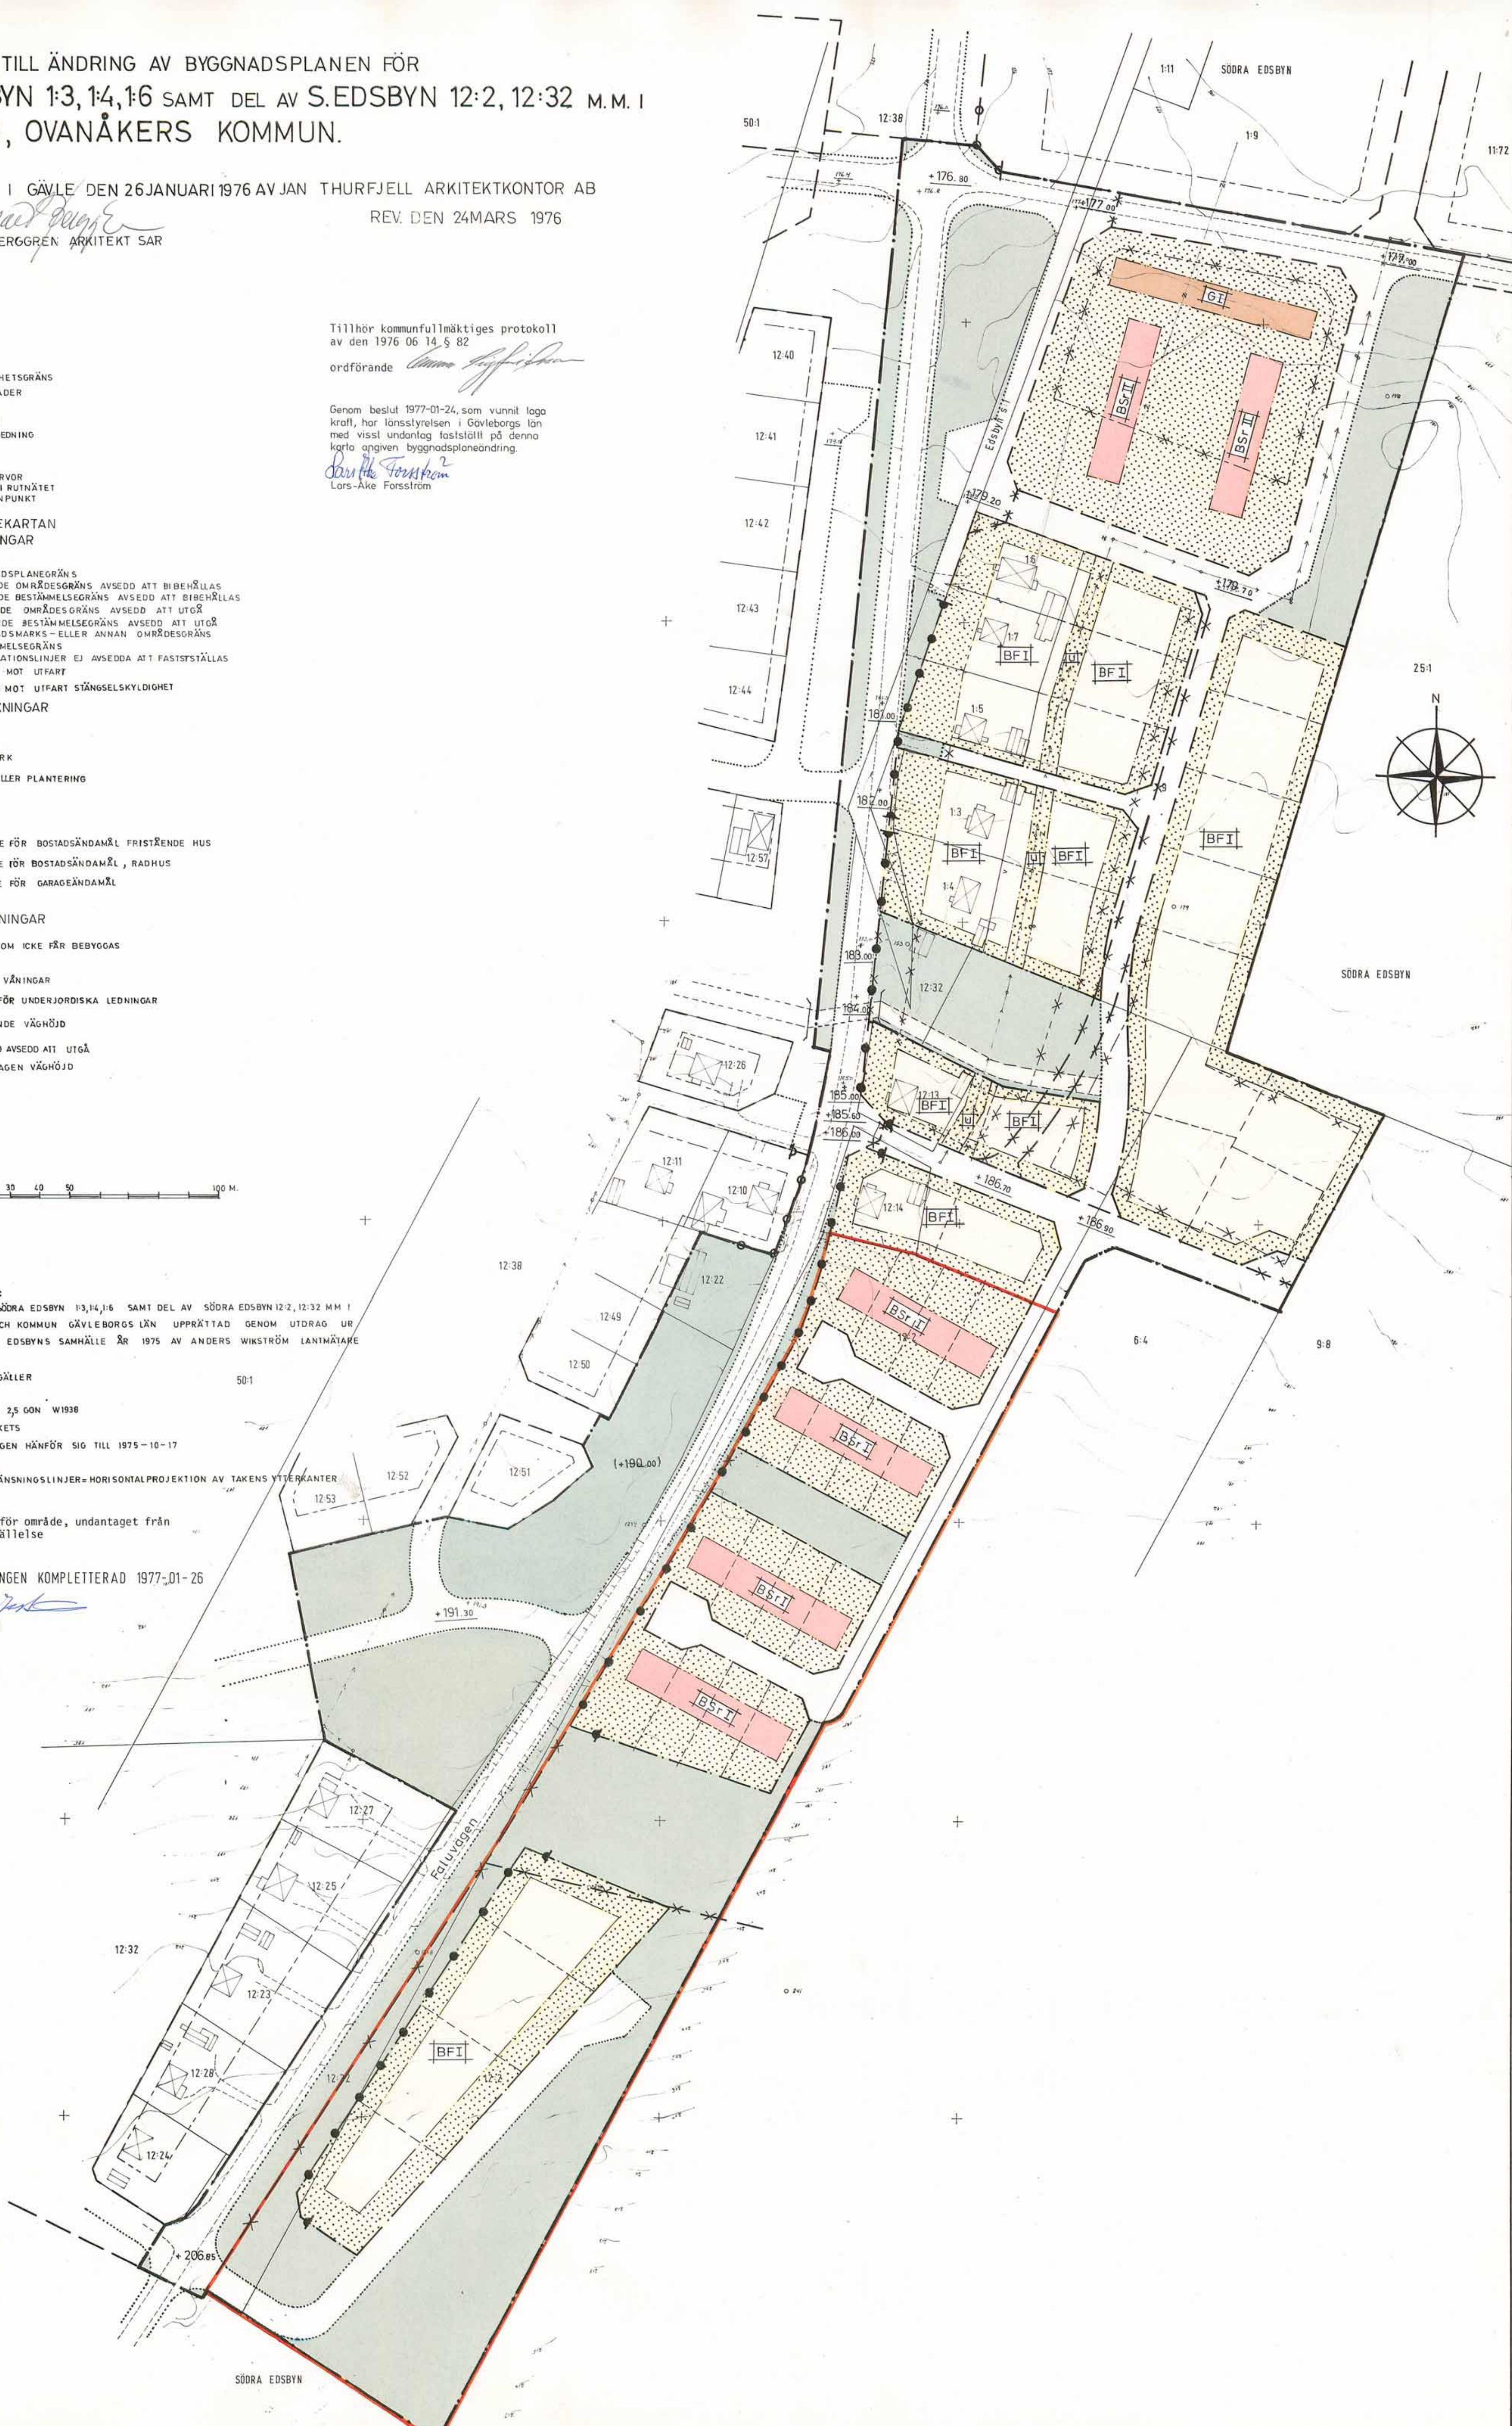

E 12 1977:593

E 12 1977:593

E 12 1977:593