

Ö.ROTEBERG 7:20,8:26,8:4 M.FL LASSA-OMRÅDET

OVANÅKERS KOMMUN
GÄVLEBORGS LÄN

FÖRSLAG TILL BYGGNADSPLAN

REV. 1978-02-03
REV. 1977-12-21

UPPRÄTTAD I GÄVLE DEN 10 AUGUSTI 1977 AV JAN THURFJELL ARKITEKTKONTOR AB

Per-Lennart Berggren *Gunnar Gustafsson*
PER-LENNART BERGGREN ARK. SAR GUNNAR GUSTAFSSON ARK. SAR

Tillhör kommunfullmäktiges beslut
av 1978-03-06 § 29

Lars Hansson
Lars Hansson
Ordförande

Genom beslut 1978-08-31, som vunnit
laga kraft, har länsstyrelsen i Gävle-
borgs län med visst undantag fast-
ställt på denna karta angiven bygg-
nadsplan.

Lars-Ake Forsström
Lars-Ake Forsström

BETECKNINGAR

GRUNDKARTA

- FASTIGHETSGRÄNS
- ▣ BYGGNADER
- VÄG
- STAKET
- DIKE
- HACK
- ||||| STÖDMUR
- NIVÅKURVOR
- VA-○ AVLOPPSLEDNING
- E-○ HÖGSPÄNNINGSLEDNING
- /// ÄKER
- ☼, * LÖVSKOG, BARRSKOG
- ↓ ÄNGS-HAG-ELLER BETESMARK
- ⊕ PUNKT I RUTNÄTET
- 0000 AVVÄGD GATUHÖJD
- 00 REGISTERNUMMER FÖR FASTIGHET
- POLYGONPUNKT

BYGGNADSPANEKARTA

A. GRÄNSBETECKNINGAR

- BYGGNADSPANEGRÄNS
- OMRÅDESGRÄNS
- BESTÄMMELSEGRÄNS

B. OMRÅDESBETECKNINGAR

ALLMÄN PLATS

- VÄG
- PARK ELLER PLANTERING

BYGGNADSMARK

- ▣ BOSTADSÄNDAMÅL, FRILIGGANDE HUS.

C. ÖVRIGA BETECKNINGAR

- ▣ MARK SOM INTE FÅR BEBYGGAS
- I ANTAL VÅNINGAR
- U LEDNINGSOMRÅDE
- +00,00 GATUHÖJD
- 0000 TAKLUTNING ALTERNATIVA VINKLAR I GRADER

D. ILLUSTRATIONER OCH HÄNVISNINGAR


- ILLUSTRATIONSLINJER

10 0 50 100 M

SKALA 1:1000

GRUNDKARTA ÖVER ÖSTRA ROTEBERG 7:20,8:4,8:26 M.FL
LASSAOMRÅDET I OVANÅKERS SOCKEN OCH KOMMUN,
GÄVLEBORGS LÄN UPPRÄTTAD GENOM UTDRAG UR
PRIMÄRKARTA ÅR 1977 AV STEN LIDSTRÖM LANTMÄTARE.

SKALA 1:1000
FÖR GRUNDKARTAN GÄLLER:
HÖJDSYSTEM: RIKETS (1900)
PROJEKTIONSSYSTEM: 25 GON W 1938
KOORDINATSYSTEM: RIKETS
FASTIGHETSREDOVISNINGEN HÄNFÖR SIG TILL 1977-09-28
STANDARDKlass : II

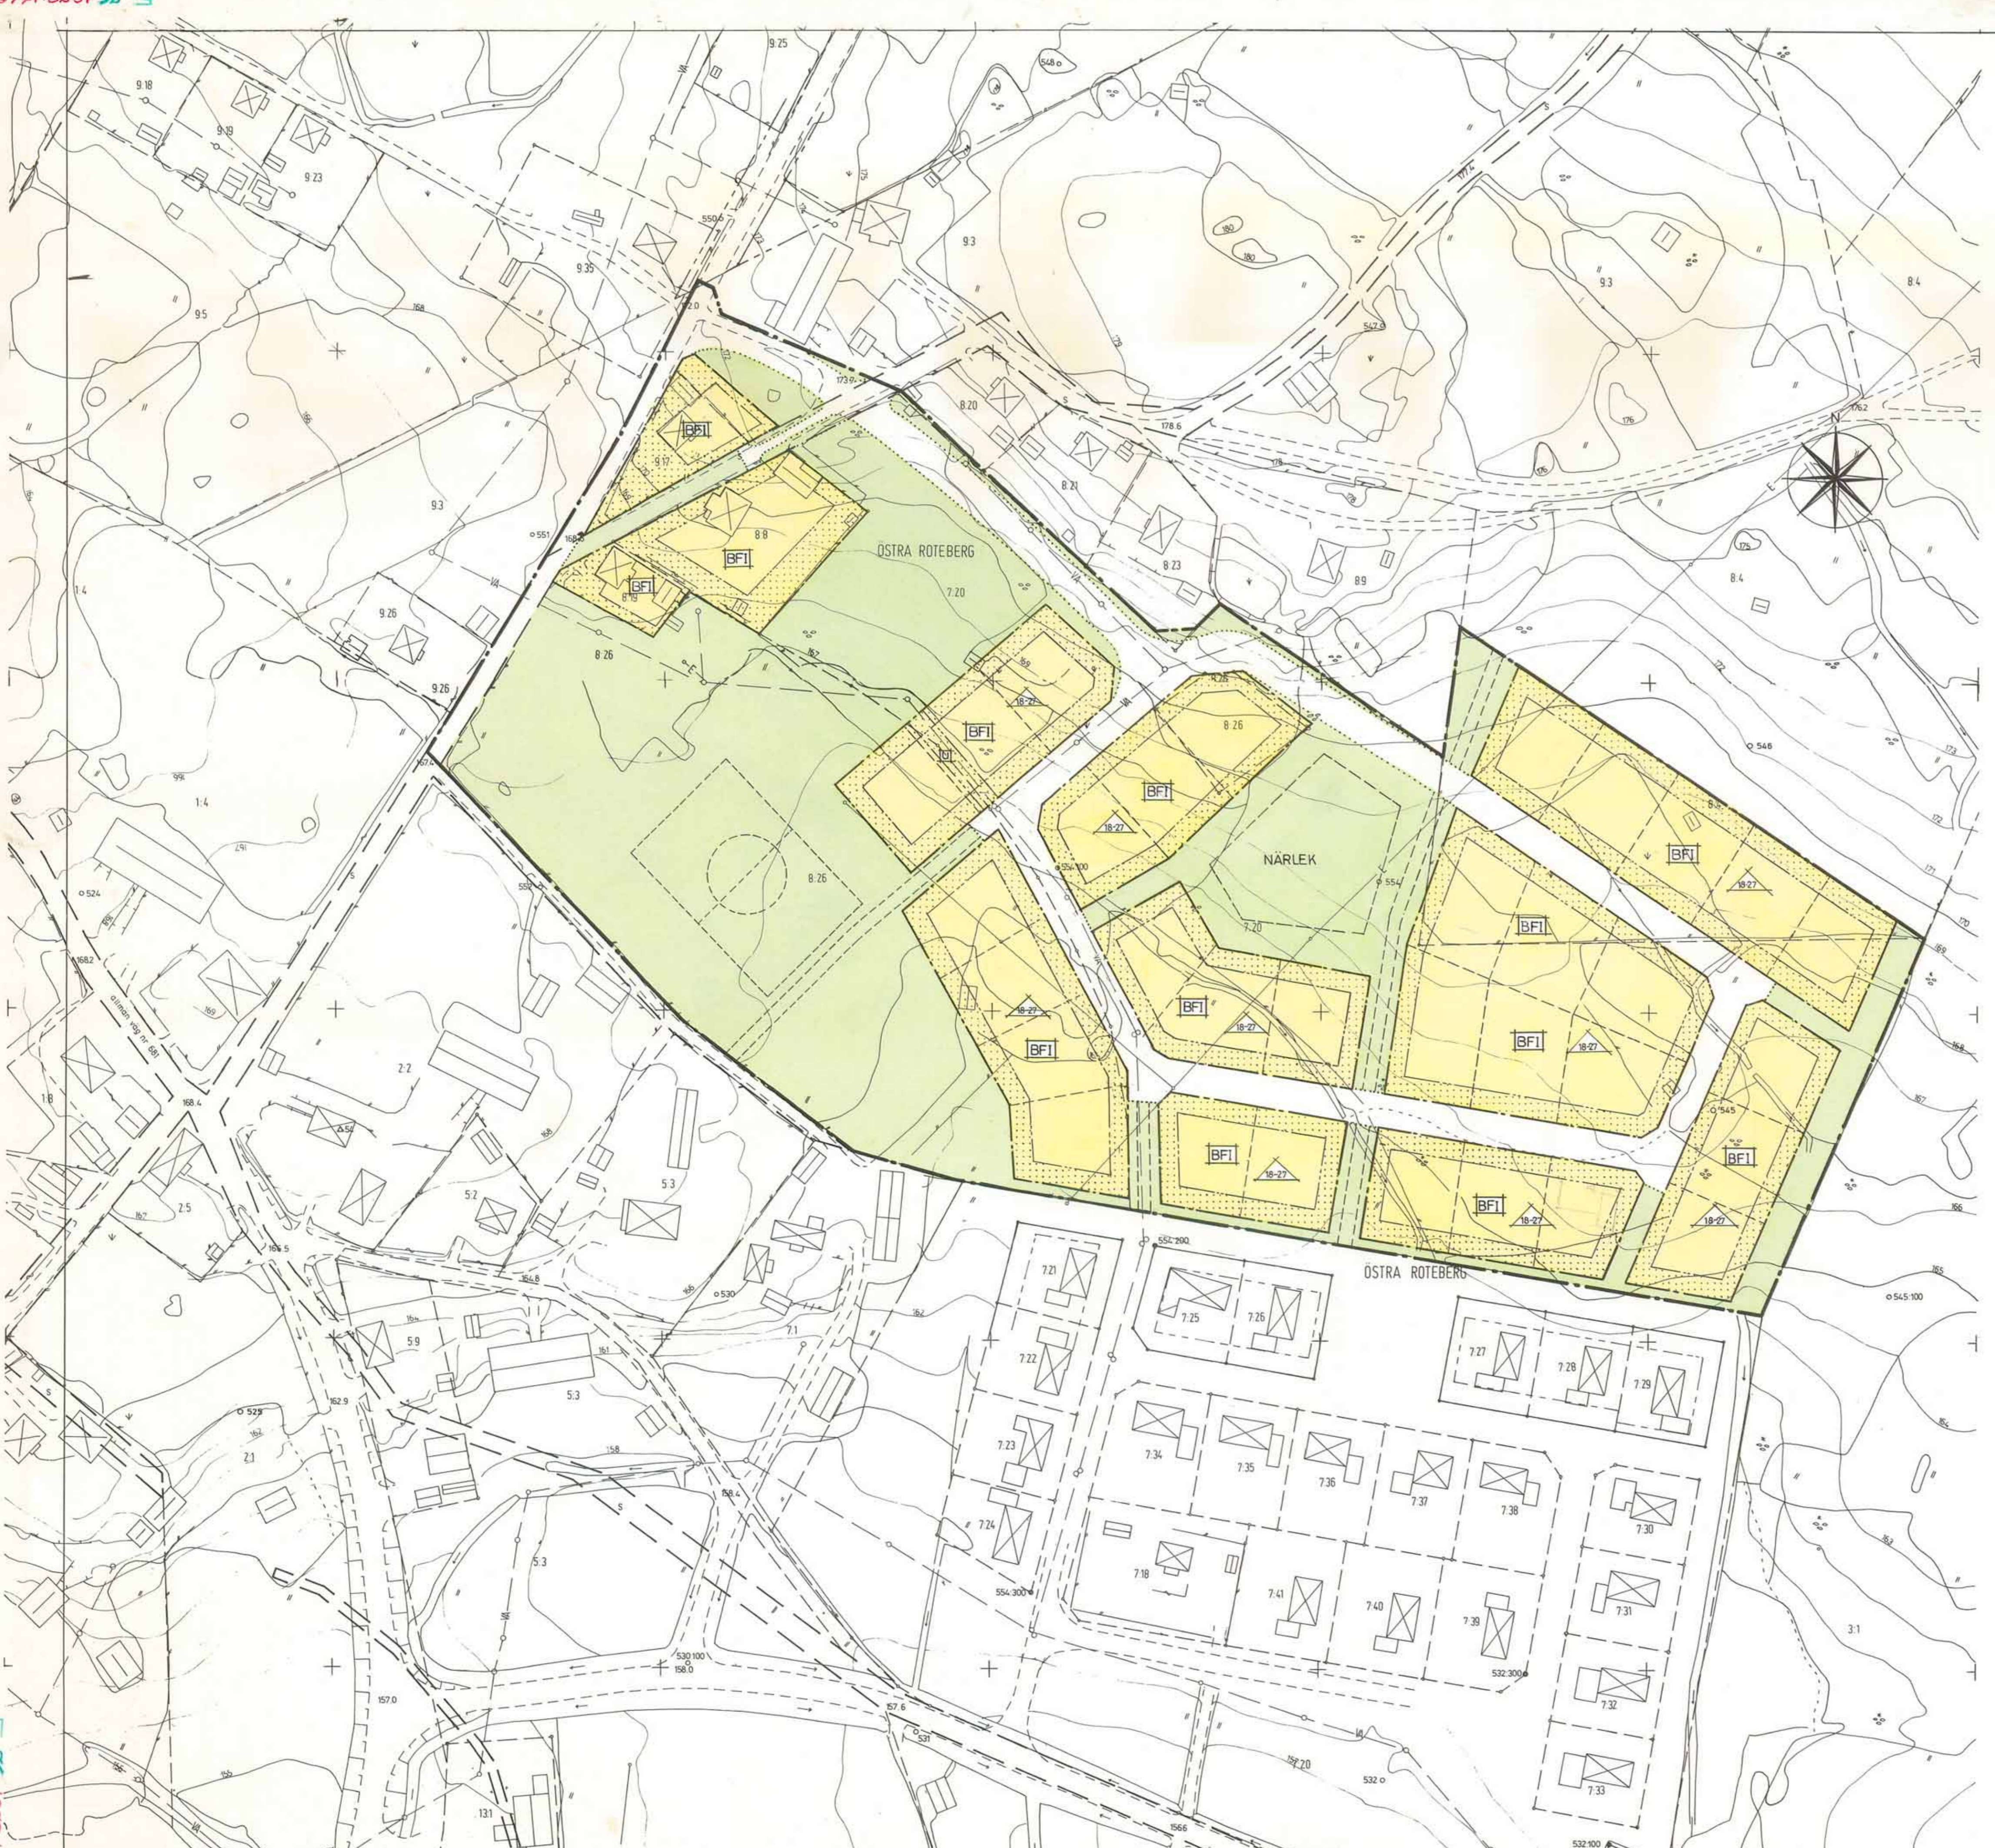

E 76 1978:1465

E 76 1978:1465

E 76 1978:1465