

Förslag

till ändring av byggnadsplanen för Edsbyns stationssamhälle berörande fastigheterna

**Södra Edsbyn 14^{1/2}, 17⁷, 18¹, 19¹, 22¹, 22²
22³, 22⁴, 22⁵ samt Norra Edsbyn 1⁵**

i Ovanåkers socken, Gävleborgs län;

upprättat år 1944 av


Tuve Bygg
Distriktslämtnämäteare

Skala 1:2000

Kopians likhet med originalen betygas.
Stockholm den 16 Dec. 1944
STATENS REPRODUKTIONSANSTALT
P. Svennerlöf
P. Svennerlöf

Beteckningar:

- Gräns för område, för vilket fastställelse sökes.
- Gällande byggnadsplanslinje
- Områdesgräns
- Bestämmelsesgräns
- Gällande bestämmelsesgräns, avsedd att utgå
- Tomt- och andra gränslinjer, ej avsedda att fastställas.
- Allmän plats (gata, torg m.m.)
- " " (park och plantering)
- Mark för allmänt åndamål
- " " bostadsåndamål i fristående byggnadssätt
- " " industri på vissa villor
- " " jordbruksåndamål
- " " järnvägsåndamål
- Vattenområde
- Mark, som ej får bebyggas
- Gällande gatu höjd
- " " avsedd att utgå
- Datu höjd
- Nivåkurvor
- Befintlig huvudbyggnad, resp utrus
-

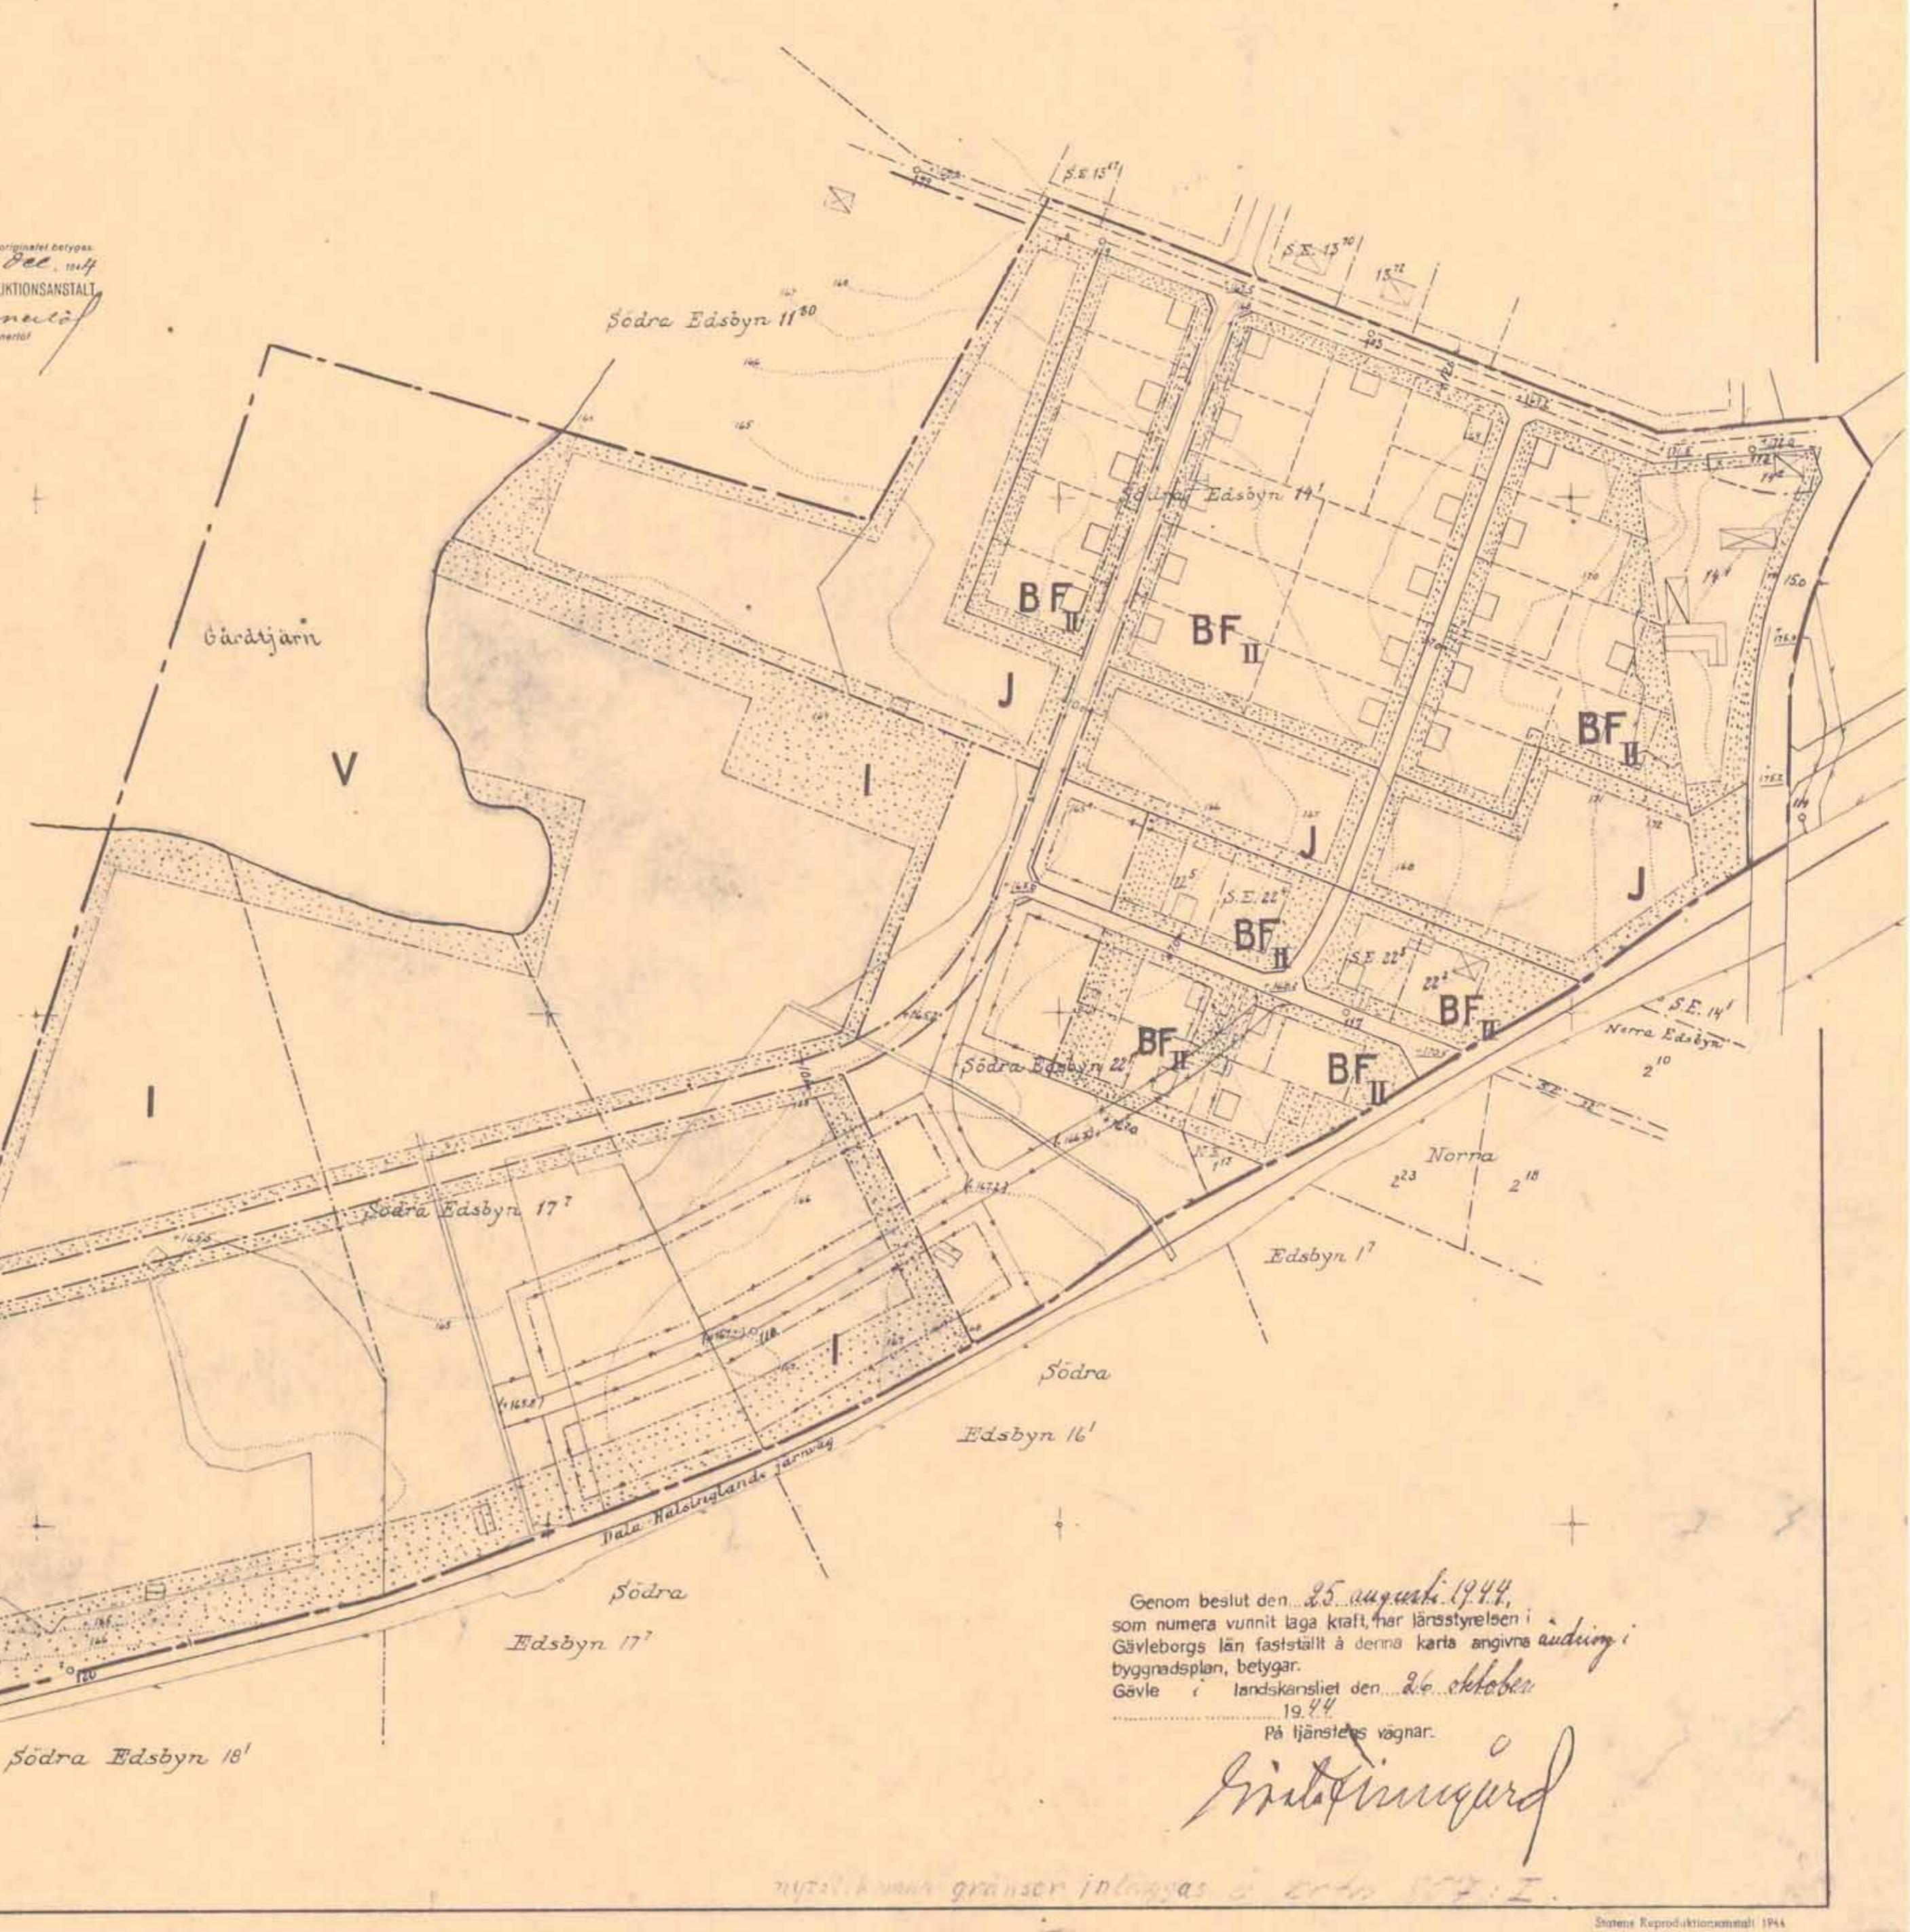

Ändringar i gränsen intagna i ersta 857:II.

Statens Reproduktionsanstalt 1944