

KNÅDA 9:1,9:8,16:21,17:1, 21:1 M.F.L. (GODINSOMRÅDET).

OVANÅKERS KOMMUN,
GÄVLEBORGS LÄN.

FÖRSLAG TILL BYGGNADSPÄN

UPPRÄTTAD I GÄVLE 1979-03-05 REV. 1979.12.12

JAN THURFJELL ARKITEKTKONTOR AB

PER-LENNART BERGGREN ARK.SAR GUNNAR GUSTAFSSON ARK.SAR

BETECKNINGAR

GRUNDKARTA

- FASTIGHETSGRÄNS
- ▣ BYGGNADER
- VÄG
- STAKET
- ~ NIVÅKURVOR
- 00 00 AVVÄGD GATUHÖJD
- 17:1 REGISTERNUMMER FÖR FASTIGHET.
- o POLYGONPUNKT
- + RUTNÄTSPUNKT

BYGGNADSPÄNEKARTA

- A GRÄNSBETECKNINGAR
- BYGGNADSPÄNEGRÄNS
 - OMRÅDESGRÄNS
 - BESTÄMMELSEGRÄNS

Tillhör kommunfullmäktiges
beslut 1980-02-25, § 72
Lars Hansson
Lars Hansson
ordf.

B OMRÅDESBETECKNINGAR

- ALLMAN PLATS
- VÄG
 - PARK

Genom beslut 1980-08-25, som
vunnit laga kraft, har läns-
styrelsen i Gävleborgs län
fastställt på denna karta an-
gäven byggnadsplan.
Lars-Ake Forsström
Lars-Ake Forsström

BYGGNADSMARK


- B BOSTÄDER

C ÖVRIGA BETECKNINGAR AVSEDDA ATT FASTSTÄLLAS

- MARK SOM INTE FÅR BEBYGGAS
- F FRISTÄENDE HUS
- I ANTAL VÅNINGAR
- ←•••••→ UTFARTSFÖRBUD, TVÄRSTRECK MED PIL MARKERAR
FÖRBUDETS SLUT.

D ILLUSTRATIONER OCH HÄNVISNINGAR

- ILLUSTRATIONSLINJER

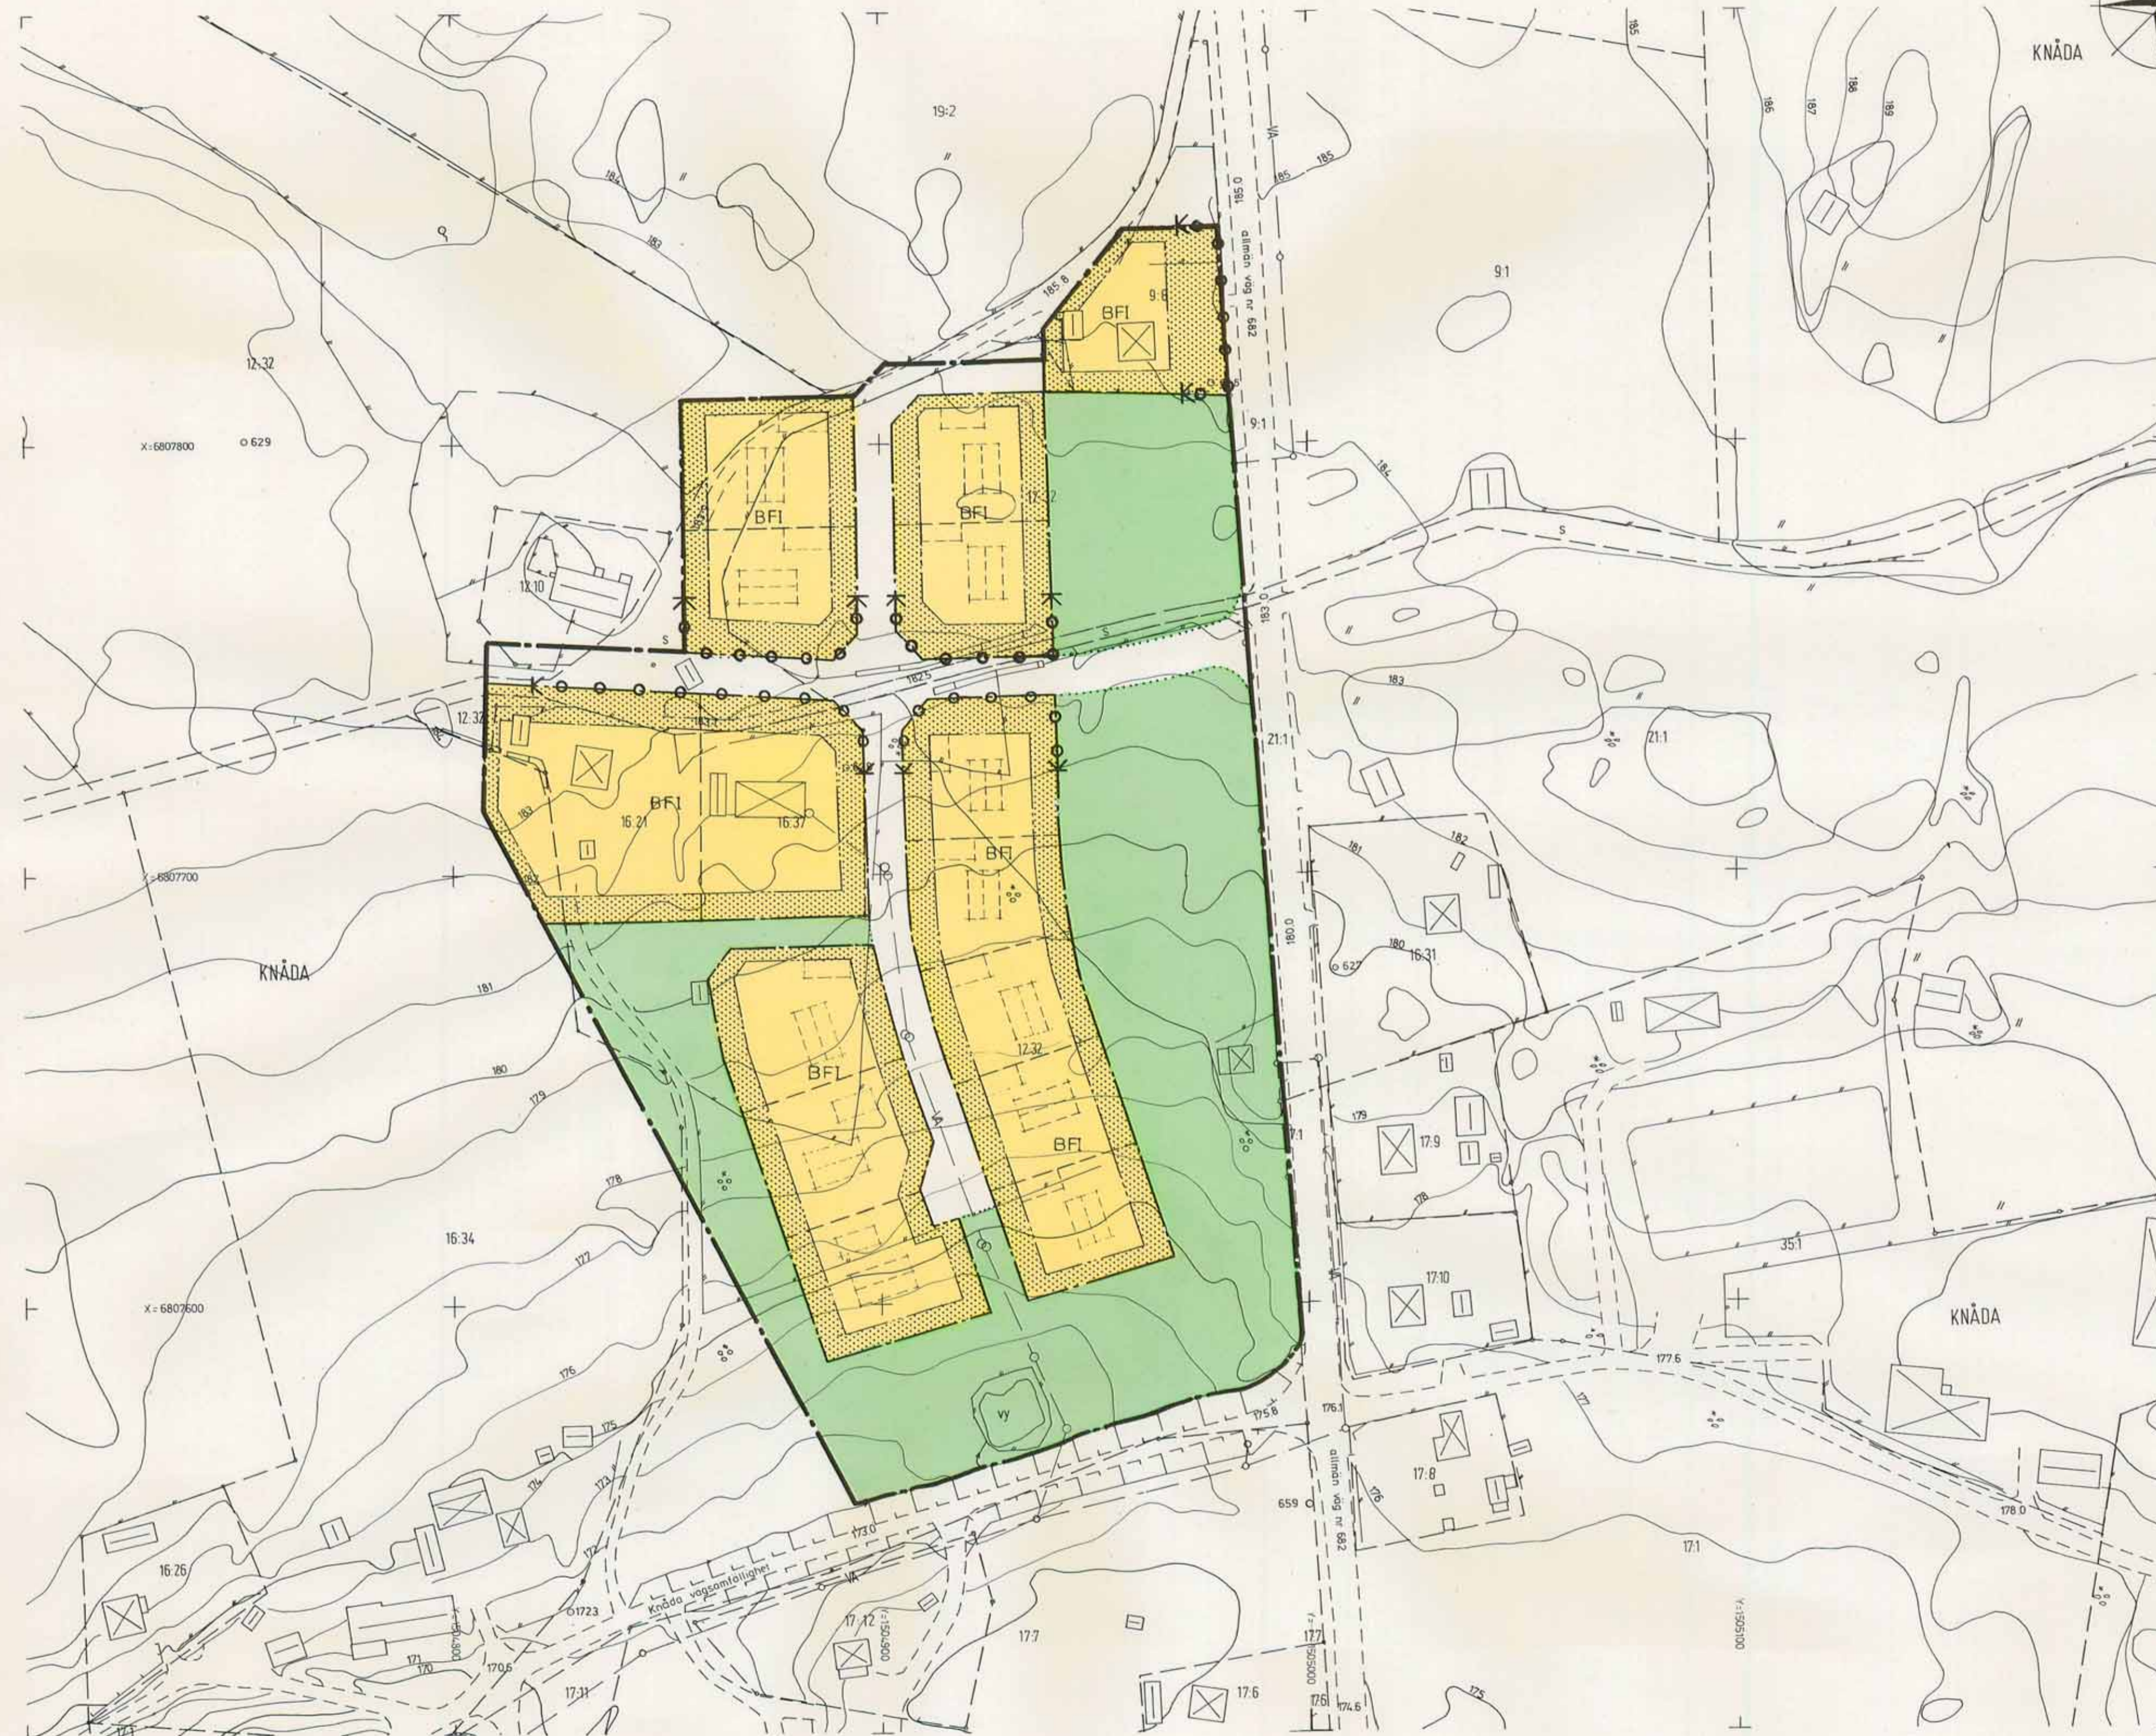

GRUNDKARTA ÖVER KNÅDA 9:8,12:32 M.F.L.
I OVANÅKERS SOCHEN OCH KOMMUN,
GÄVLEBORGS LÄN.
UPPRÄTTAD GENOM UTRAG UR OCH KOMPLETTERING
AV PRIMÄRKARTAN ÖVER KNÅDA DEN 27.03.1979 AV
ERIK SVENSSON, INGENJÖR.
SKALA 1:1000.
FÖR GRUNDKARTAN GÄLLER:
KOORDINATSYSTEM 2,5 GÖN W 1938
HÖJDSYSTEM RIKETS 1900
MÄTKLASS III

SKALA 1:1000
10 0 50 100M