


**ROOS
SJÖMÄTNING**

ADRESS: Östra Höle 1003
820 12 RENG SJÖ

TELEFON: 0278-65577
Mbt. 010-53 18 31

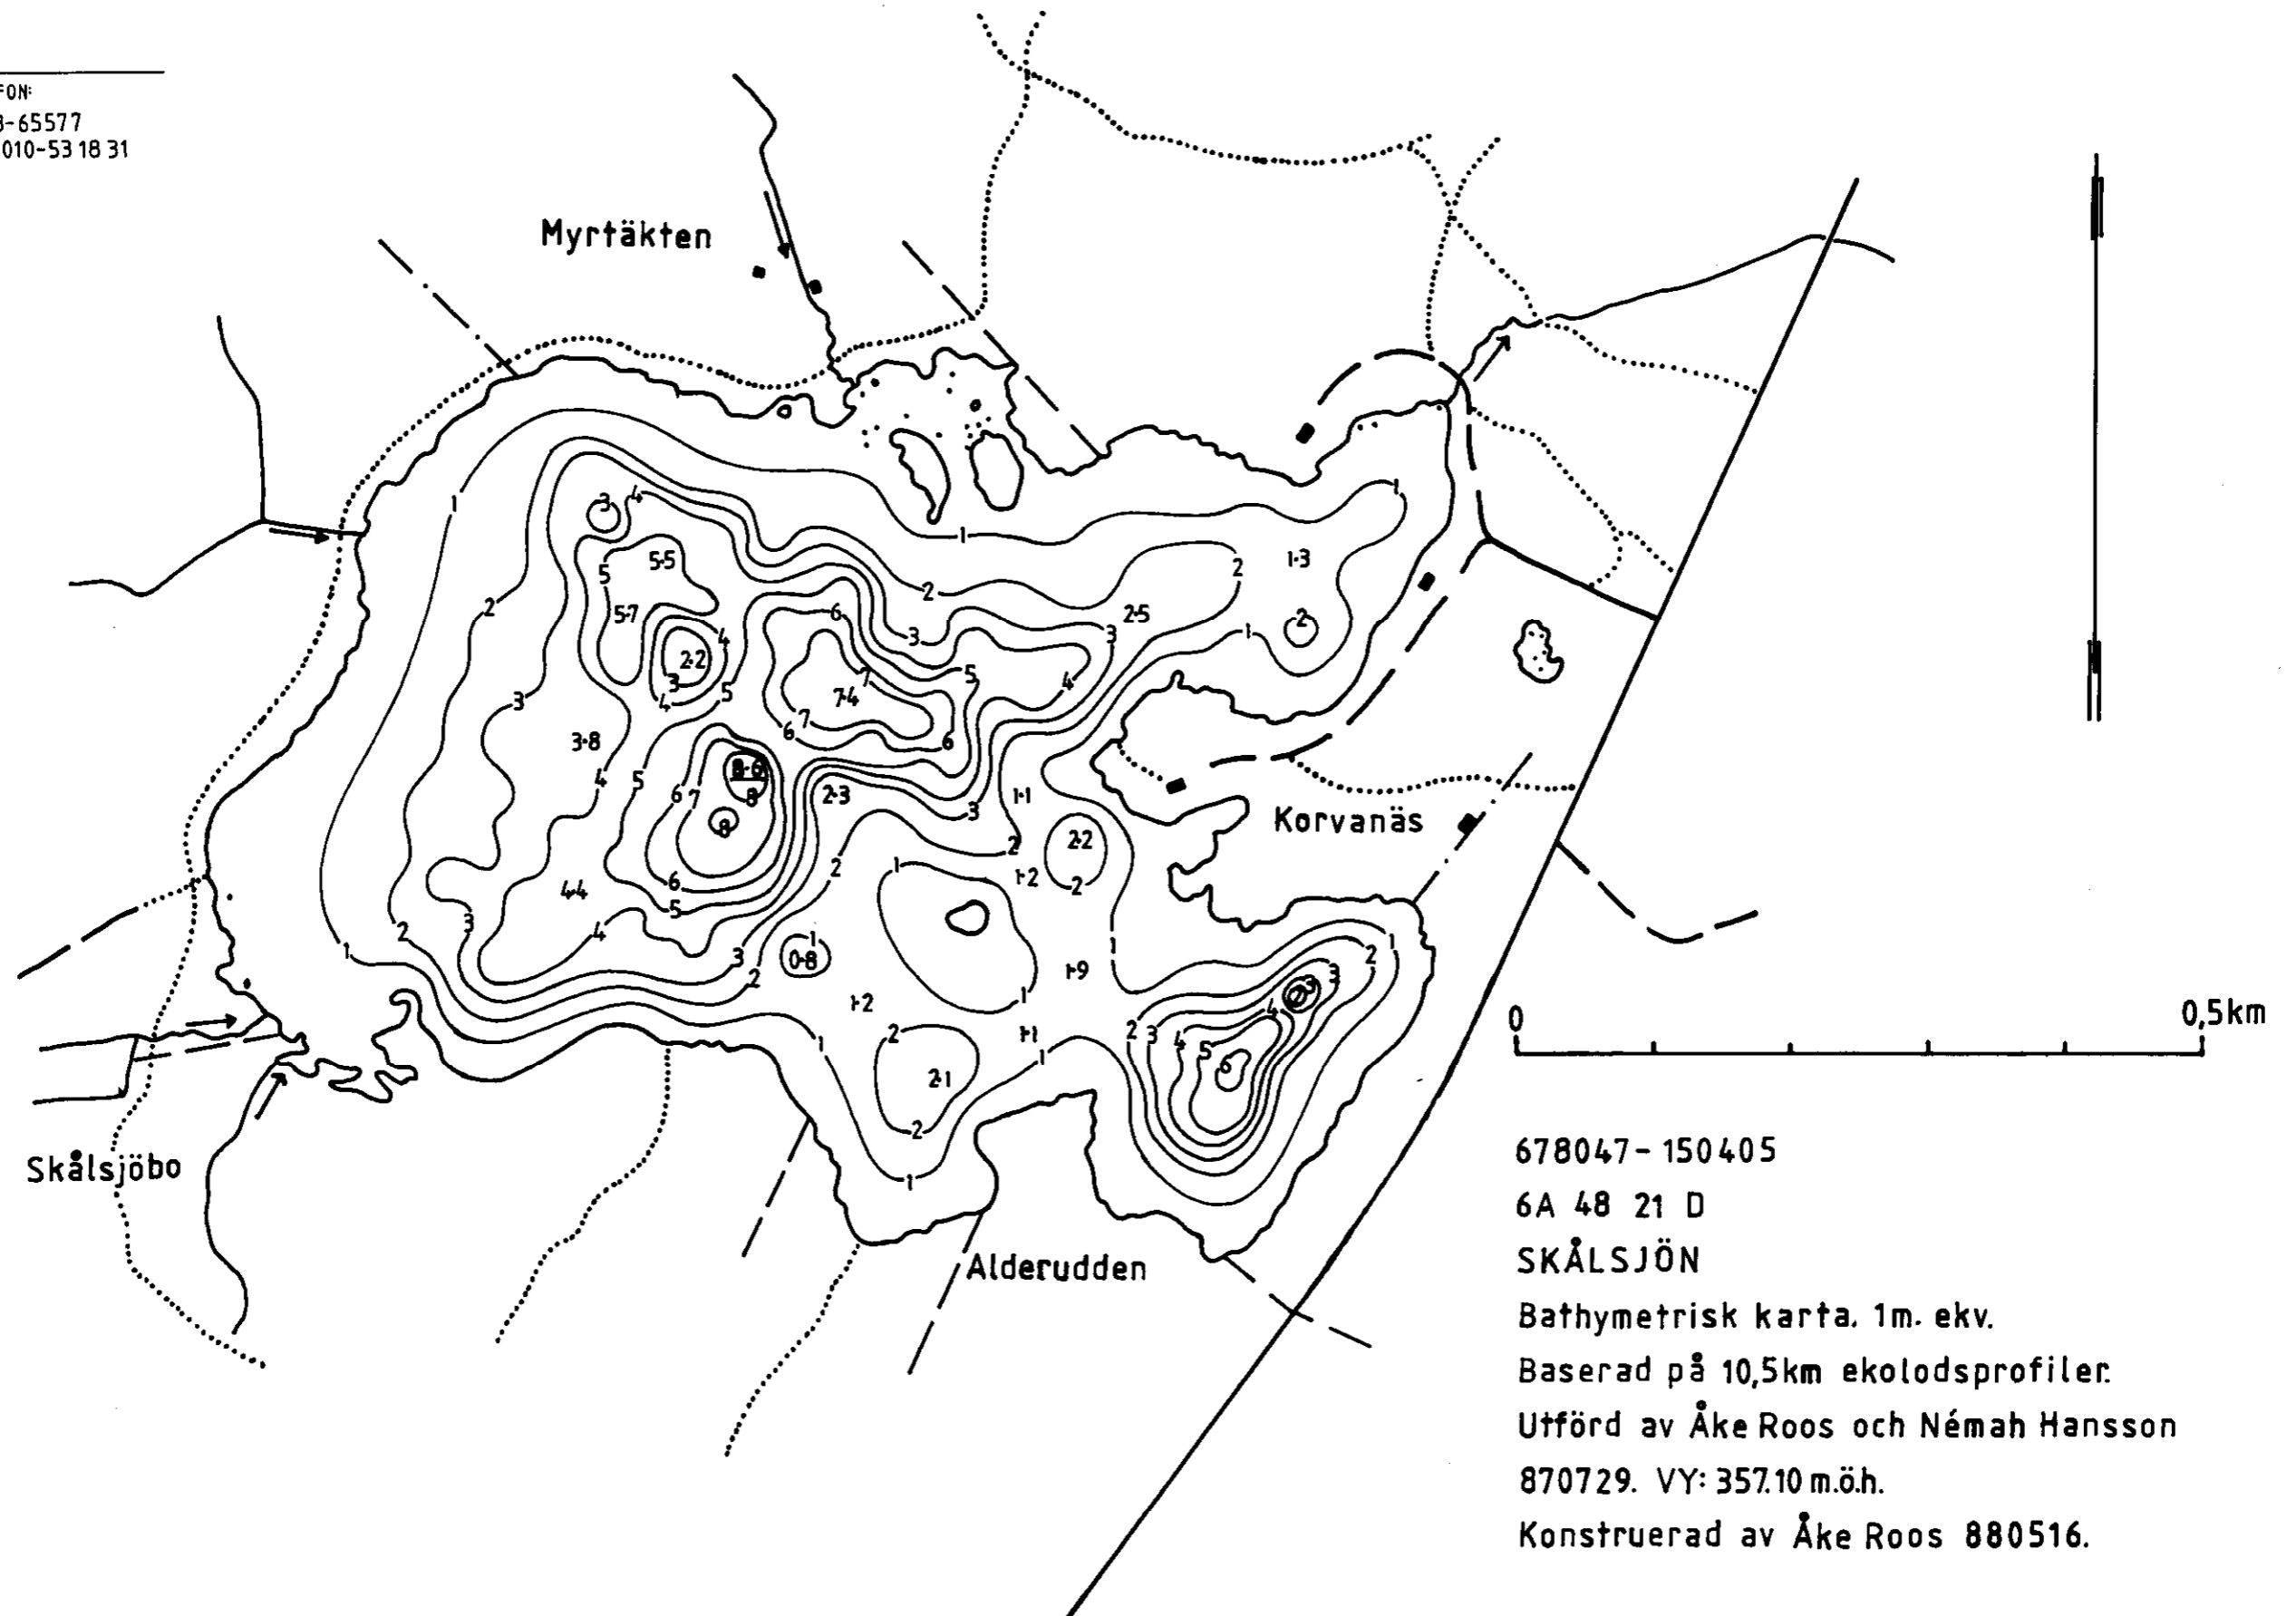

678047-150405
6A 48 21 D
SKÅLSJÖN
Bathymetrisk karta. 1m. ekv.
Baserad på 10,5km ekolodsprofiler.
Utförd av Åke Roos och Némah Hansson
870729. VY: 357.10 m.ö.h.
Konstruerad av Åke Roos 880516.